

DIRECTION GÉNÉRALE DES
FINANCES PUBLIQUES

EXTRAIT DU PLAN CADASTRAL

Ref: 2021 ARA
KkP-3453
BERNARD Jaryse

Département :
HAUTE LOIRE

Commune :
SAINT PAL DE CHALENCON

Section : A
Feuille : 000 A 02

Échelle d'origine : 1/2000
Échelle d'édition : 1/5000

Date d'édition : 24/02/2022
(fuseau horaire de Paris)


Coordonnées en projection : RGF93CC45

Le plan visualisé sur cet extrait est géré par le centre
des impôts foncier suivant :

Le Puy en Velay
1 Rue Alphonse Terrasson BP 10342 43012
43012 Le Puy en Velay Cedex
tél. 04 71 09 83 38 - fax 04 71 09 83 37
cdif.le-puy@dgipt.finances.gouv.fr

Cet extrait de plan vous est délivré par :

cadastre.gouv.fr
©2017 Ministère de l'Action et des Comptes publics

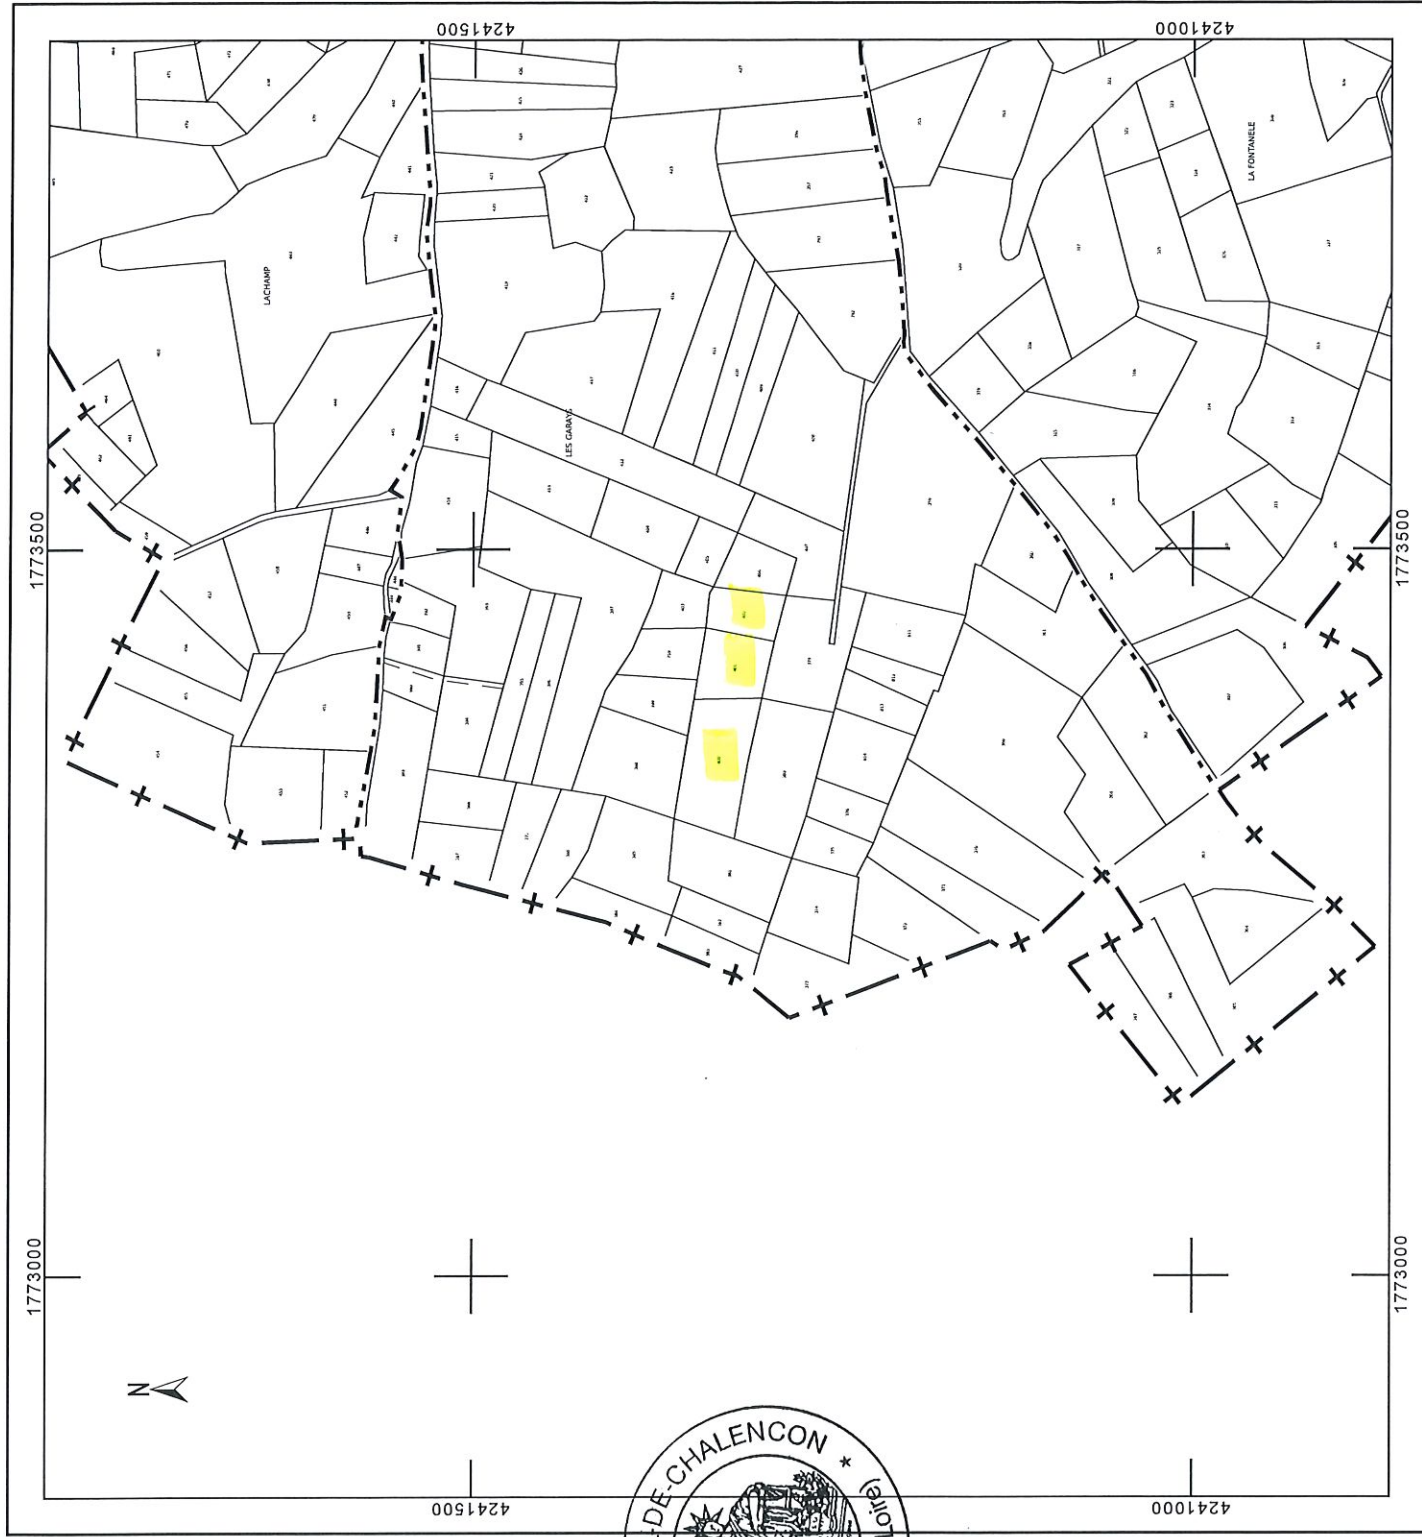

DIRECTION GÉNÉRALE DES
FINANCES PUBLIQUES

EXTRAIT DU PLAN CADASTRAL

Département :
HAUTE LOIRE

Commune :
SAINT PAL DE CHALENCON

Section : A
Feuille : 000 A 02

Échelle d'origine : 1/2000
Échelle d'édition : 1/2500

Date d'édition : 24/02/2022
(fuseau horaire de Paris)

Coordonnées en projection : RGF93CC45

Le plan visualisé sur cet extrait est géré par le centre
des impôts foncier suivant :
Le Puy en Velay
1 Rue Alphonse Terrasson BP 10342 43012
43012 Le Puy en Velay Cedex
tél. 04 71 09 83 38 - fax 04 71 09 83 37
cdif.le-puy@dgifp.finances.gouv.fr

Cet extrait de plan vous est délivré par :

cadastre.gouv.fr
©2017 Ministère de l'Action et des Comptes publics

