PUY-DE-DÔME
LE DEPARTEMENT

POLE AMÉNAGEMENT ATTRACTIVITÉ ET SOLIDARITÉS DES TERRITOIRES

DIRECTION DES ROUTES

SERVICE INGENIERIE ET TRAVAUX

AMÉNAGEMENT DE SÉCURITÉ ET CRÉATION DE BANDES CYCLABLES

RD 210 - PR12+000 à 15+230

Communes de CHAPPES et ENNEZAT

DOSSIER D'EXAMEN AU CAS PAR CAS

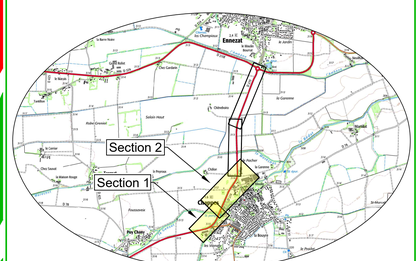

ANNEXE 5
Sections 1 et 2 : Carrefours Sud et Nord
Commune de CHAPPES

Profil en Long

REFERENCE
RD210-S1-DPC2022_V2.dwg

DATE
mars-22

CLASSEMENT
CPC-5

G:\DGRID\DE-SITVO_SIT\AC_01_021\04\4_DPC\01_dessin

Profil dessiné par AutoPISTE

Profil : Axe Sections 1 et 2

Echelle en X : 1/2000

Echelle en Y : 1/400

Remblai
Déblai

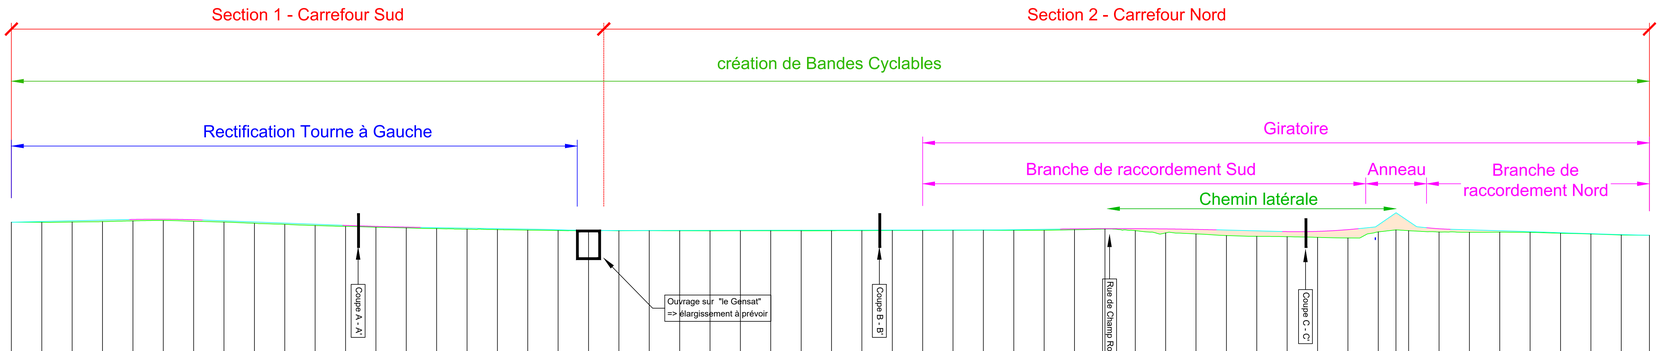

PC : 290.00 m

| | | |