



PUY-DE-DÔME  
LE DÉPARTEMENT

## POLE AMÉNAGEMENT ATTRACTIVITÉ ET SOLIDARITÉS DES TERRITOIRES


### DIRECTION DES ROUTES SERVICE INGENIERIE ET TRAVAUX

#### AMÉNAGEMENT DE SÉCURITÉ ET CRÉATION DE BANDES CYCLABLES

RD 210 - PR12+000 à 15+230

Communes de CHAPPES et ENNEZAT

### DOSSIER D'EXAMEN AU CAS PAR CAS

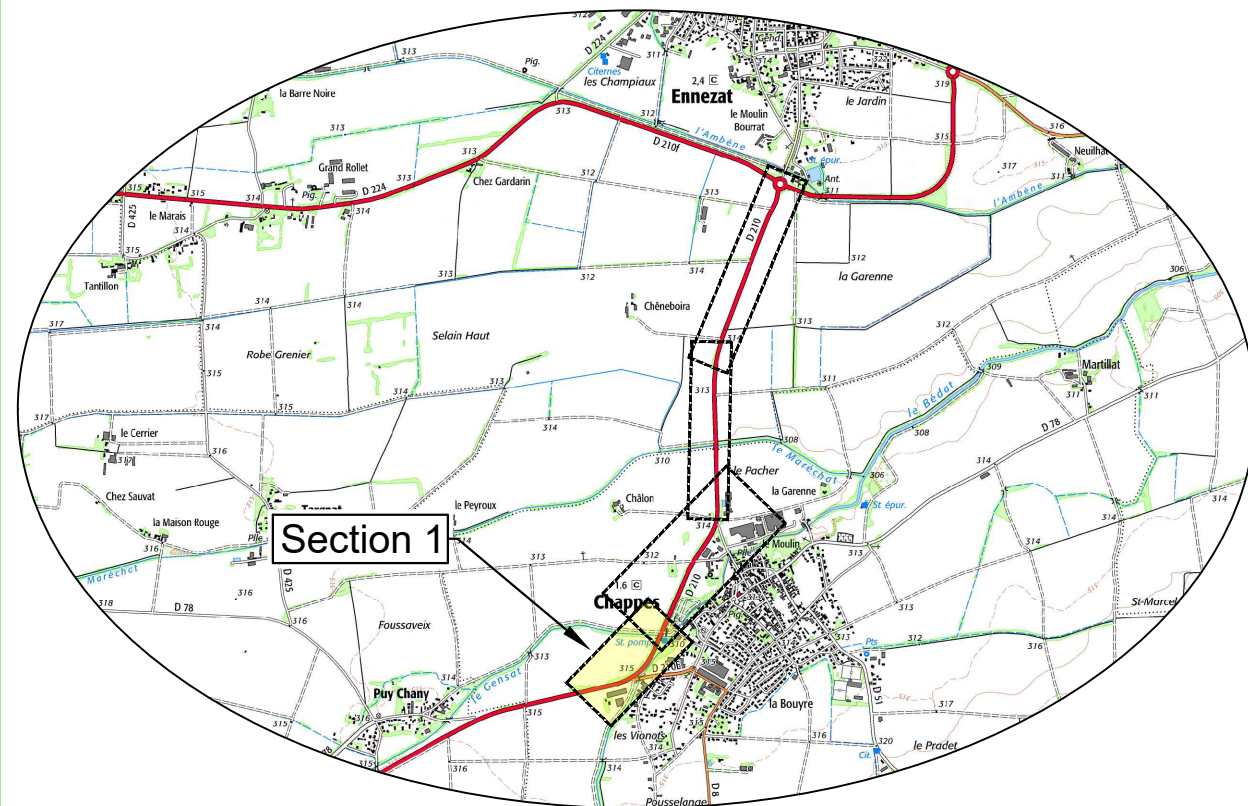

#### ANNEXE 3

Section 1: Carrefour SUD  
Commune de CHAPPES

Vue en plan au 1/750  
et Profil en Travers Type

REFERENCE  
RD210-S1-DPC2022\_V2.dwg


DATE  
mars-22

#### CLASSEMENT


CPC-3

G:\DKRD\DR-ST\02\_SETAC\01\_02\004\_DPC\01\_dessin

### Profil en travers type Coupe (A - A') - Echelle 1/75

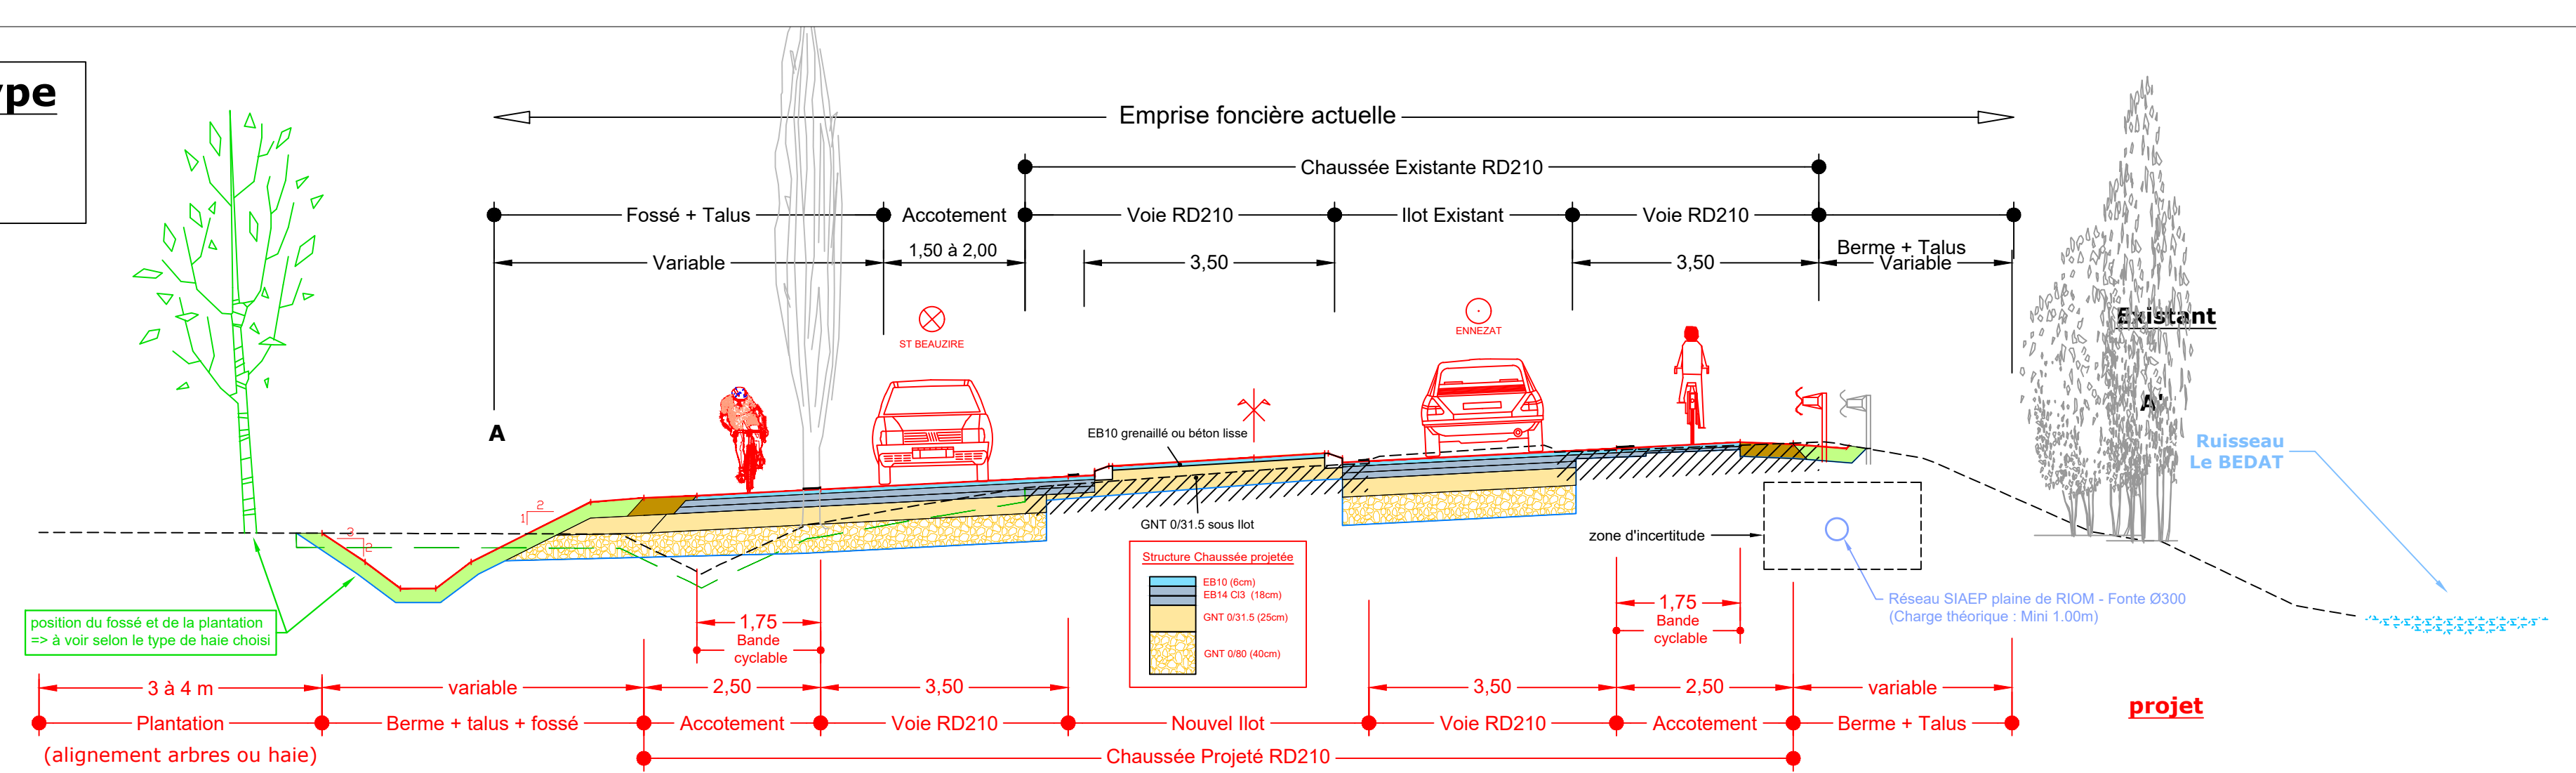

#### Légende projet

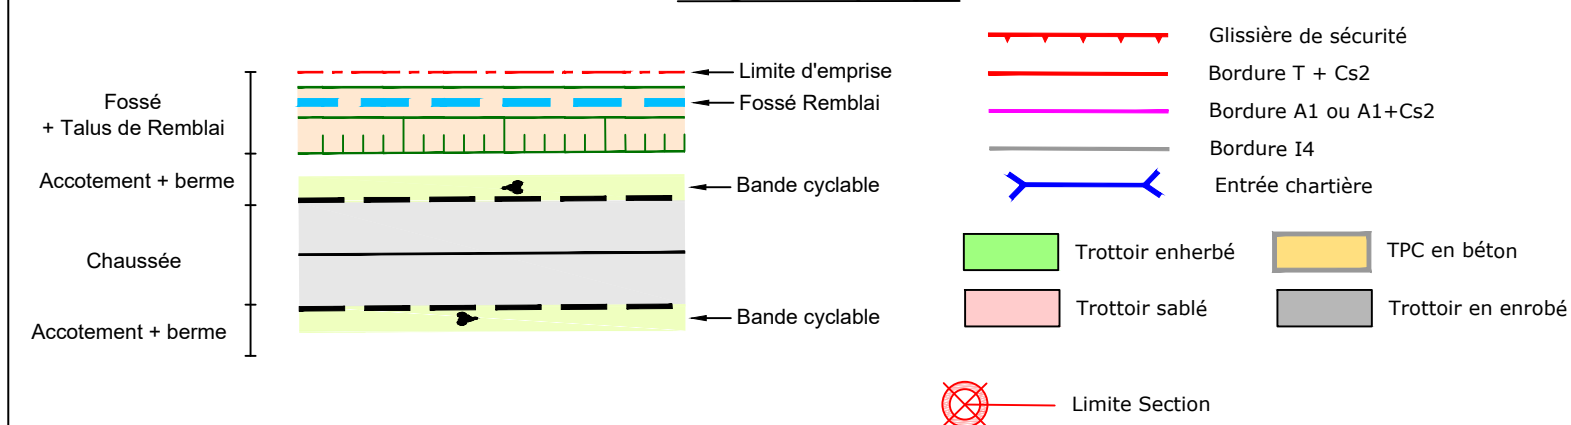

CHAMP MAINGOT

OA sur "le gensat"  
à rectifier

Plantation sur 375ml  
arbres ou haie arbustive?

Accès conservé  
Pehd Ø300:15ml

24 Arbres à supprimer

GS2: 180ml  
déplacement

GS2: 130ml  
déplacement

enrochement

Fin S1 - Début S2

Coupe A - A'