


DEMANDE DE PERMIS D'AMENAGER			
CREATION D'UN CIRCUIT POUR L'INITIATION AUX DEUX ROUES MOTORISES  MONTMEAT 43 220 RIOTORD			
			
Maître d'ouvrage:  RANDURO EVASION  29 Avenue de la Résistance 42 220 BOURG ARGENTAL		Maître d'oeuvre  <b>Prim' Info</b> 10 Rue Jen Pierre Blachier 42150 LA RICAMARIE Tél : 04 77 79 37 92  email : d.revenu@prim-info.fr	
Ces documents de concept sont donnés à titre indicatif. Ils ne sauraient tenir lieu de plans d'exécution. Ils ne prennent en compte que vos exigences en matière de cloisonnement et d'aspect extérieur ainsi que les réglementations du plan d'occupation des sols en vigueur, et en aucun cas les contraintes techniques. Ils sont établis pour l'obtention des demandes administratives nécessaires à l'obtention du permis de construire. Il appartient à l'homme de l'art de s'assurer de la faisabilité du projet et de sa compatibilité par rapport à l'existant et le cas échéant de recueillir l'avis du bureau de contrôle.			
Nom du fichier : Z:\PRIM INFO MO\MOTO RIOTORD - Randuro Evasion\PERMIS D'AMENAGER.pln	Dessinateur: S.J	Date : 25/03/2022	Révision: Version originale

 D-S

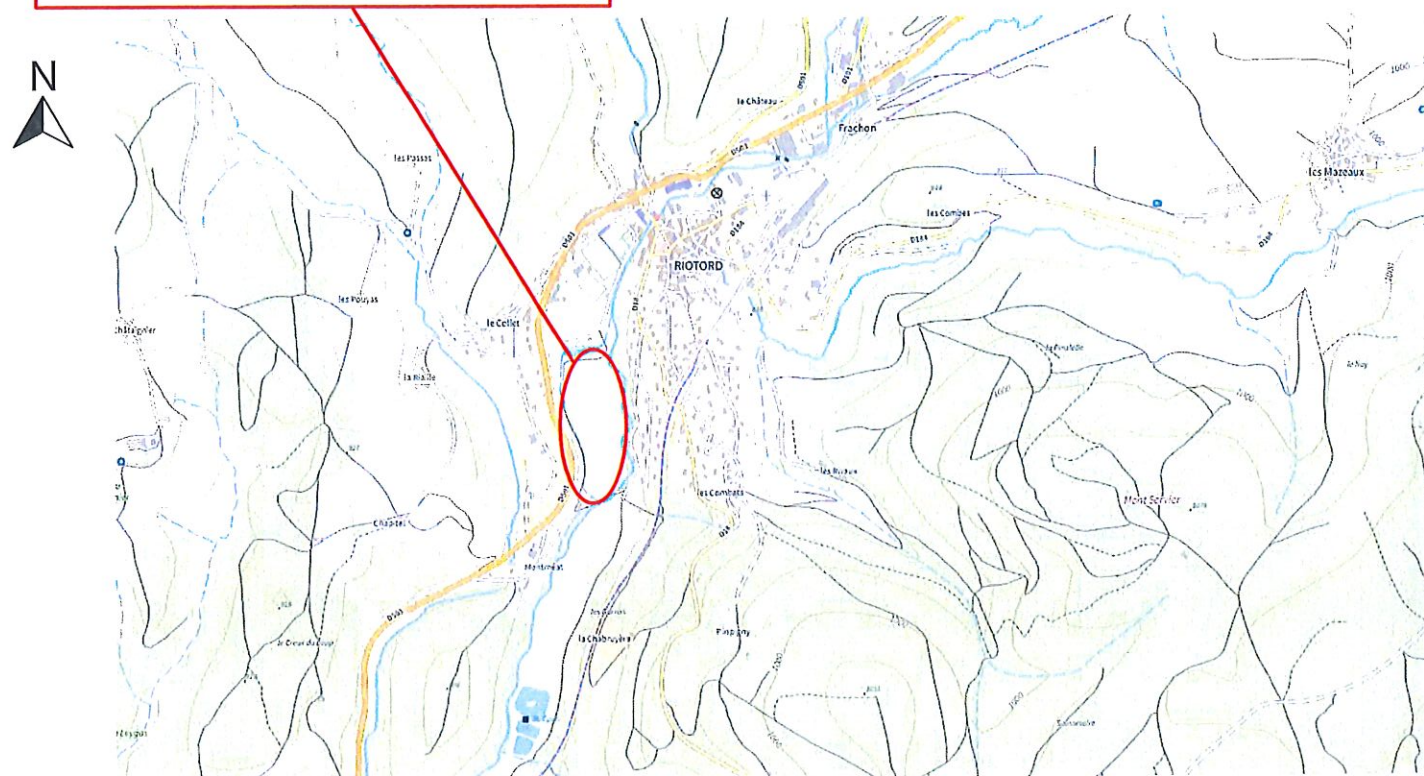


# SITUATION DE LA DEMANDE



# SITUATION DE LA DEMANDE

SITUATION DE LA DEMANDE  
-Parcelles communales  
-Surface totale : 53 090m²

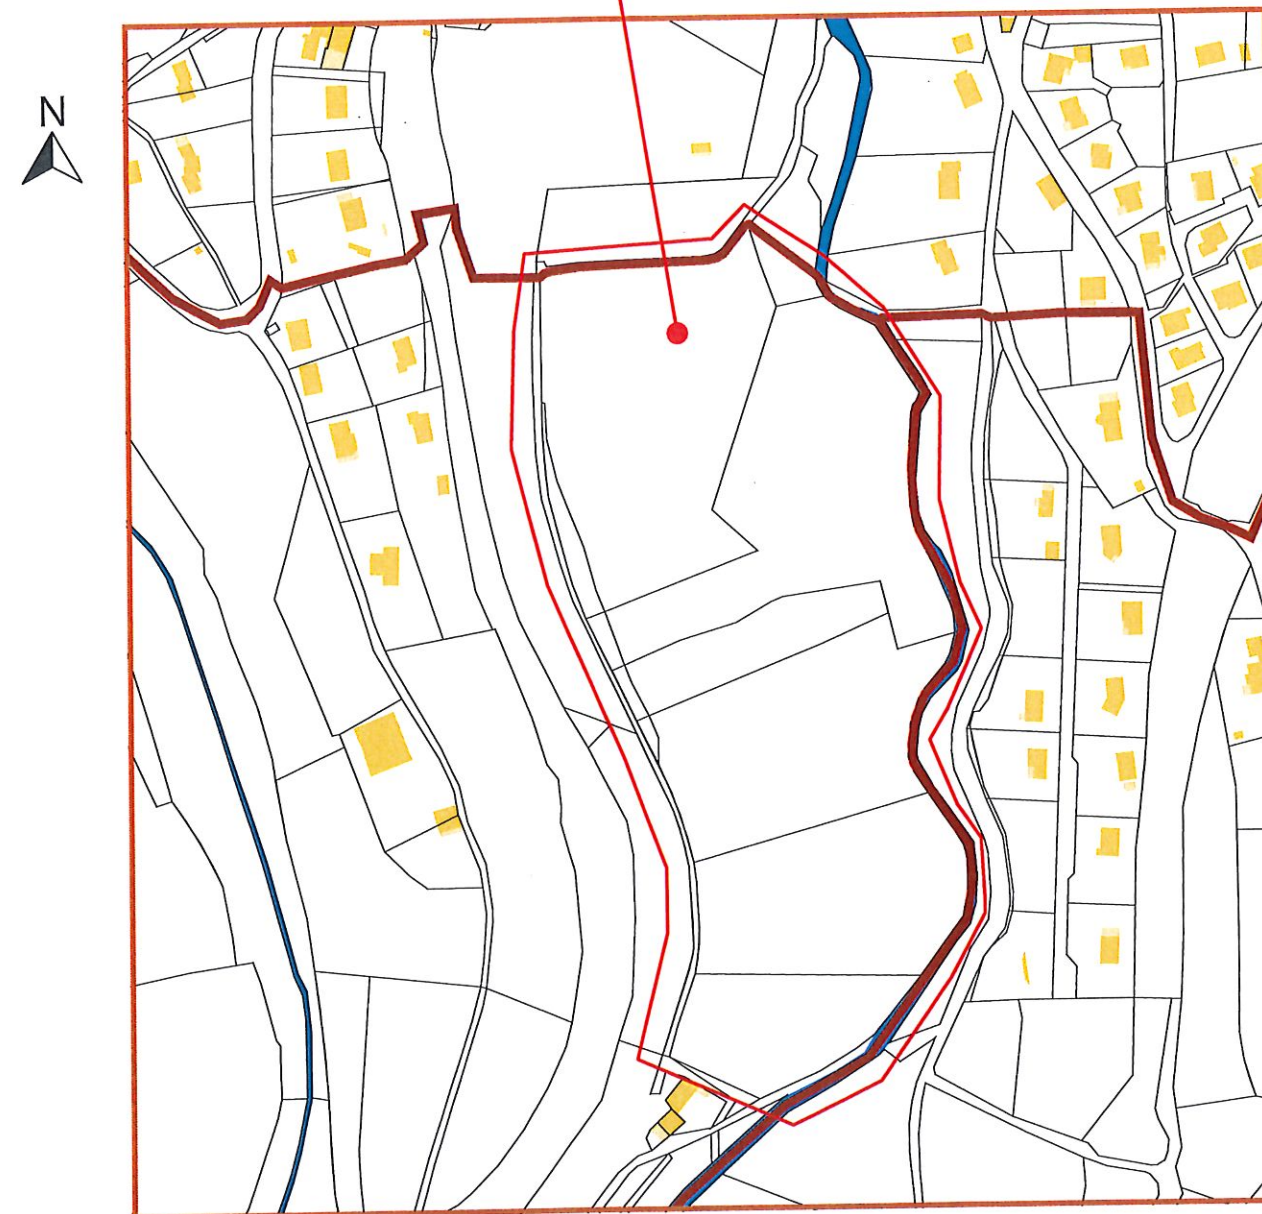

## PERMIS D'AMENAGER

Ces documents de concept sont donnés à titre indicatif. Il ne sauraient tenir lieu de plans d'exécution. Ils ne prennent en compte que vos exigences en matière de cloisonnement et d'aspect extérieur ainsi que les réglementations du plan d'occupation des sols en vigueur, et en aucun cas les contraintes techniques. Ils sont établis pour l'obtention des demandes administratives nécessaires à l'obtention du permis de construire. Il appartient à l'homme de l'art de s'assurer de la faisabilité du projet et de sa compatibilité par rapport à l'existant et le cas échéant de requérir l'avis du bureau de contrôle.

Ouvrage :  
CREATION D'UN CIRCUIT POUR L'INITIATION AUX  
DEUX ROUES MOTORISES  
  
MONTMEAT  
43 220 RIOTORD

Maître d'ouvrage:  
RANDURO EVASION  
  
29 Avenue de la Résistance  
42 220 BOURG ARGENTAL

Echelle :  
Format :  
A3  
Nom du fichier :  
Z:\PRIM INFO MOIMOTO RIOTORD - Randuro Evasion\PERMIS  
D'AMENAGER.pln

Maîtrise d'œuvre  
**Prim'Info**  
10 Rue Jean Pierre Blachier  
42150 LA RICAMARIE  
Tél : 04 77 79 37 92  
email : d.revenu@prim-info.fr

Dessinateur:  
J.S.

Date :  
25/03/2022

PA  
1

PLANS DE  
SITUATION

 D-S



**NOTICE DESCRIPTIVE :**

**INTRODUCTION :**

Le développement des activités sportives et culturelles est un enjeu majeur pour le développement des petites communes.  
La création d'un terrain d'initiation à la pratique des deux roues motorisés constitue pour Riotord une activité complémentaire en adéquation avec la pratique des sports motorisés présente depuis de nombreuses années dans cette commune.

**1- Présentation de l'état initial du terrain :**

Les parcelles concernées par cette aménagement se trouvent à la sortie Sud de Riotord, au bord de la rivière "La Dunerette", sur un terrain communal herbeux dédié au développement d'une zone de loisirs, sur laquelle l'on retrouve plus en amont des terrains de foot et de tennis, ainsi qu'un city park et une aire de roller.

**2- Présentation du projet :**

L'idée de ce projet est de créer un circuit balisé fermé respectant la topographie du terrain naturel plat, afin de permettre à chacun de pratiquer l'initiation aux deux roues motorisés en toute sécurité.


Cette activité se déroulera sur la période d'Avril à Septembre, à raison de quelques jours par mois, sur une amplitude horaire de 4heures maximum par jour.  
Tout sera fait pour respecter cette parcelle herbeuse puisque aucun mouvement de terrain ne sera réalisé, seul un balisage provisoire délimitera le tracé du parcours.



<b>PERMIS D'AMENAGER</b>  <small>Ces documents de concept sont donnés à titre indicatif. Ils ne sauraient tenir lieu de plans d'exécution. Ils ne prennent en compte que vos exigences en matière de cloisonnement et d'aspect extérieur ainsi que les réglementations du plan d'occupation des sols en vigueur, et en aucun cas les contraintes techniques. Ils sont établis pour l'obtention des demandes administratives nécessaires à l'obtention du permis de construire. Il appartient à l'homme de l'art de s'assurer de la faisabilité du projet et de sa compatibilité par rapport à l'existant et le cas échéant de recueillir l'avis du bureau de contrôle.</small>	<b>Ouvrage :</b> CREATION D'UN CIRCUIT POUR L'INITIATION AUX DEUX ROUES MOTORISEES  MONTMEAT 43 220 RIOTORD	<b>Maître d'ouvrage :</b> RANDURO EVASION  29 Avenue de la Résistance 42 220 BOURG ARGENTAL		<b>Maîtrise d'oeuvre</b> <i>Prim'Info</i> 10 Rue Jean Pierre Blachier 42150 LA RICAMARIE Tél : 04 77 79 37 92 email : d.revenu@prim-info.fr	<b>PA</b>  2	<b>NOTICE DESCRIPTIVE</b>
		<b>Echelle :</b>	<b>Format :</b> A3	<b>Nom du fichier :</b> Z:\PRIM INFO MOMOTO RIOTORD - Randuro Evasion\PERMIS D'AMENAGER.pln	<b>Dessinateur :</b> J.S	<b>Date :</b> 25/03/2022

 D-S



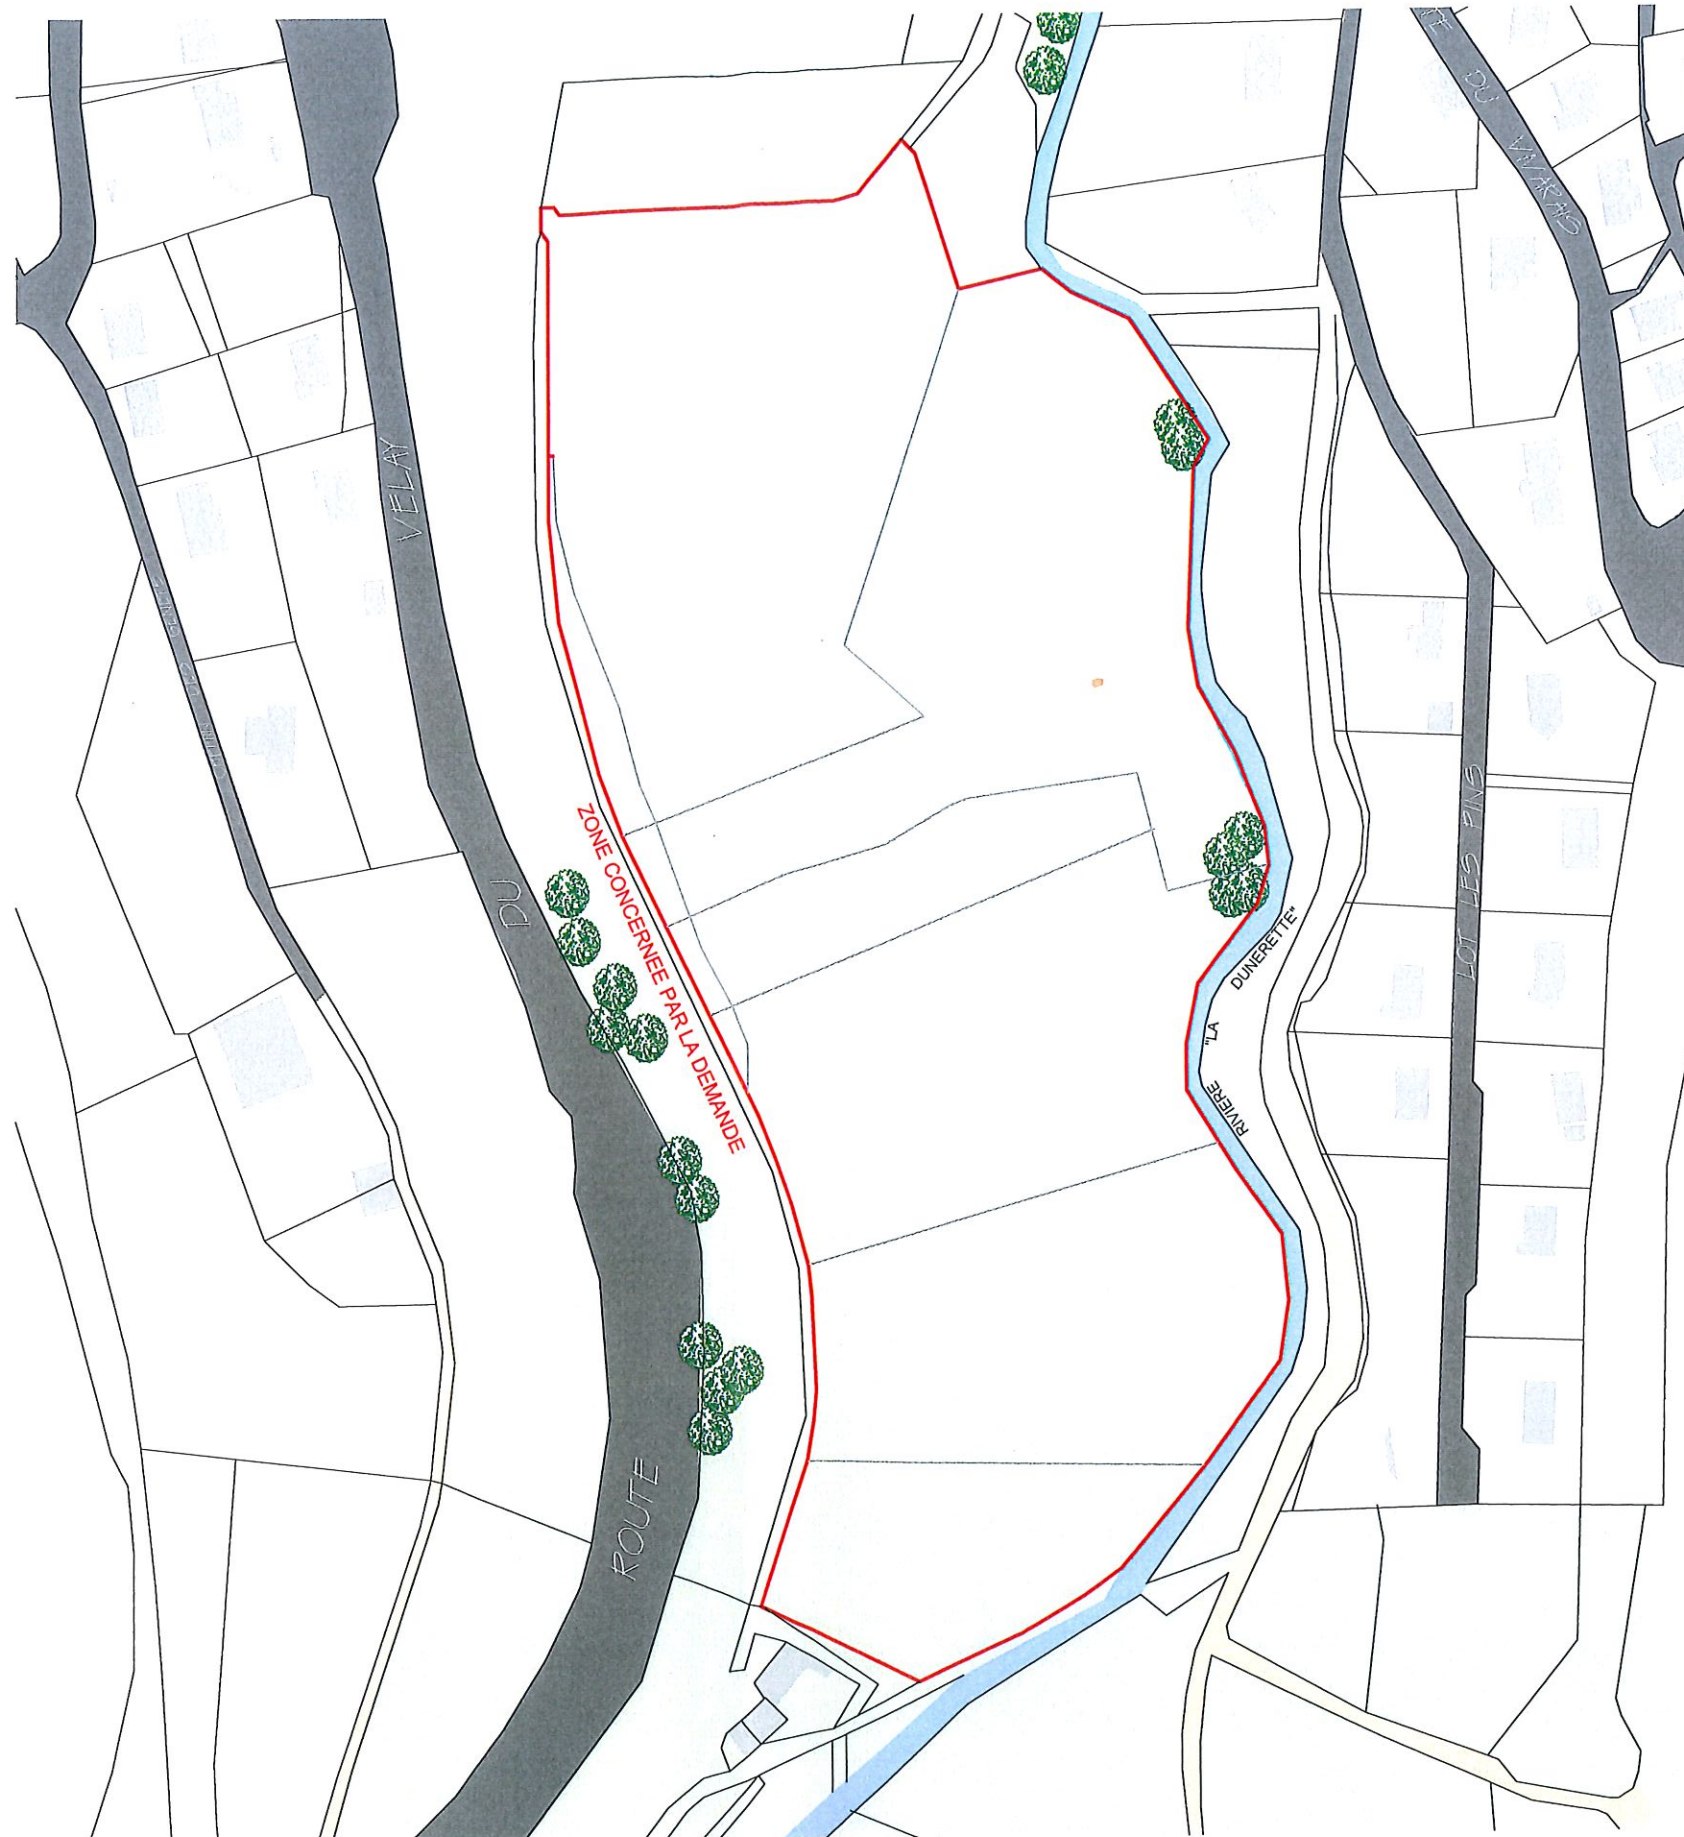

## PERMIS D'AMENAGER

Ces documents de concept sont donnés à titre indicatif. Il ne sauraient tenir lieu de plans d'exécution. Ils ne prennent en compte que vos exigences en matière de cloisonnement et d'aspect extérieur ainsi que les réglementations du plan d'occupation des sols en vigueur, et en aucun cas les contraintes techniques. Ils sont établis pour l'obtention des demandes administratives nécessaires à l'obtention du permis de construire. Il appartient à l'homme de l'art de s'assurer de la faisabilité du projet et de sa compatibilité par rapport à l'existant et le cas échéant de recueillir l'avis du bureau de contrôle.

Ouvrage :

CREATION D'UN CIRCUIT POUR L'INITIATION AUX  
DEUX ROUES MOTORISES

MONTMEAT  
43 220 RIOTORD

Maitre d'ouvrage :

RANDURO EVASION

29 Avenue de la Résistance  
42 220 BOURG ARGENTAL

Echelle :  
1:2000

Format :  
A3

Nom du fichier :  
Z:\PRIM INFO MOMOTO RIOTORD - Randuro Evasion\PERMIS  
D'AMENAGER.pln

Maitrise d'œuvre

**Prim' Info**

10 Rue Jean Pierre Blachier  
42150 LA RICAMARIE  
Tél : 04 77 79 37 92

email : d.revenu@prim-info.fr

Dessinateur :  
J.S


Date :  
25/03/2022

PA  
3

PLAN DE L'ETAT  
ACTUEL DU  
TERRAIN

*[Signature]* D-S



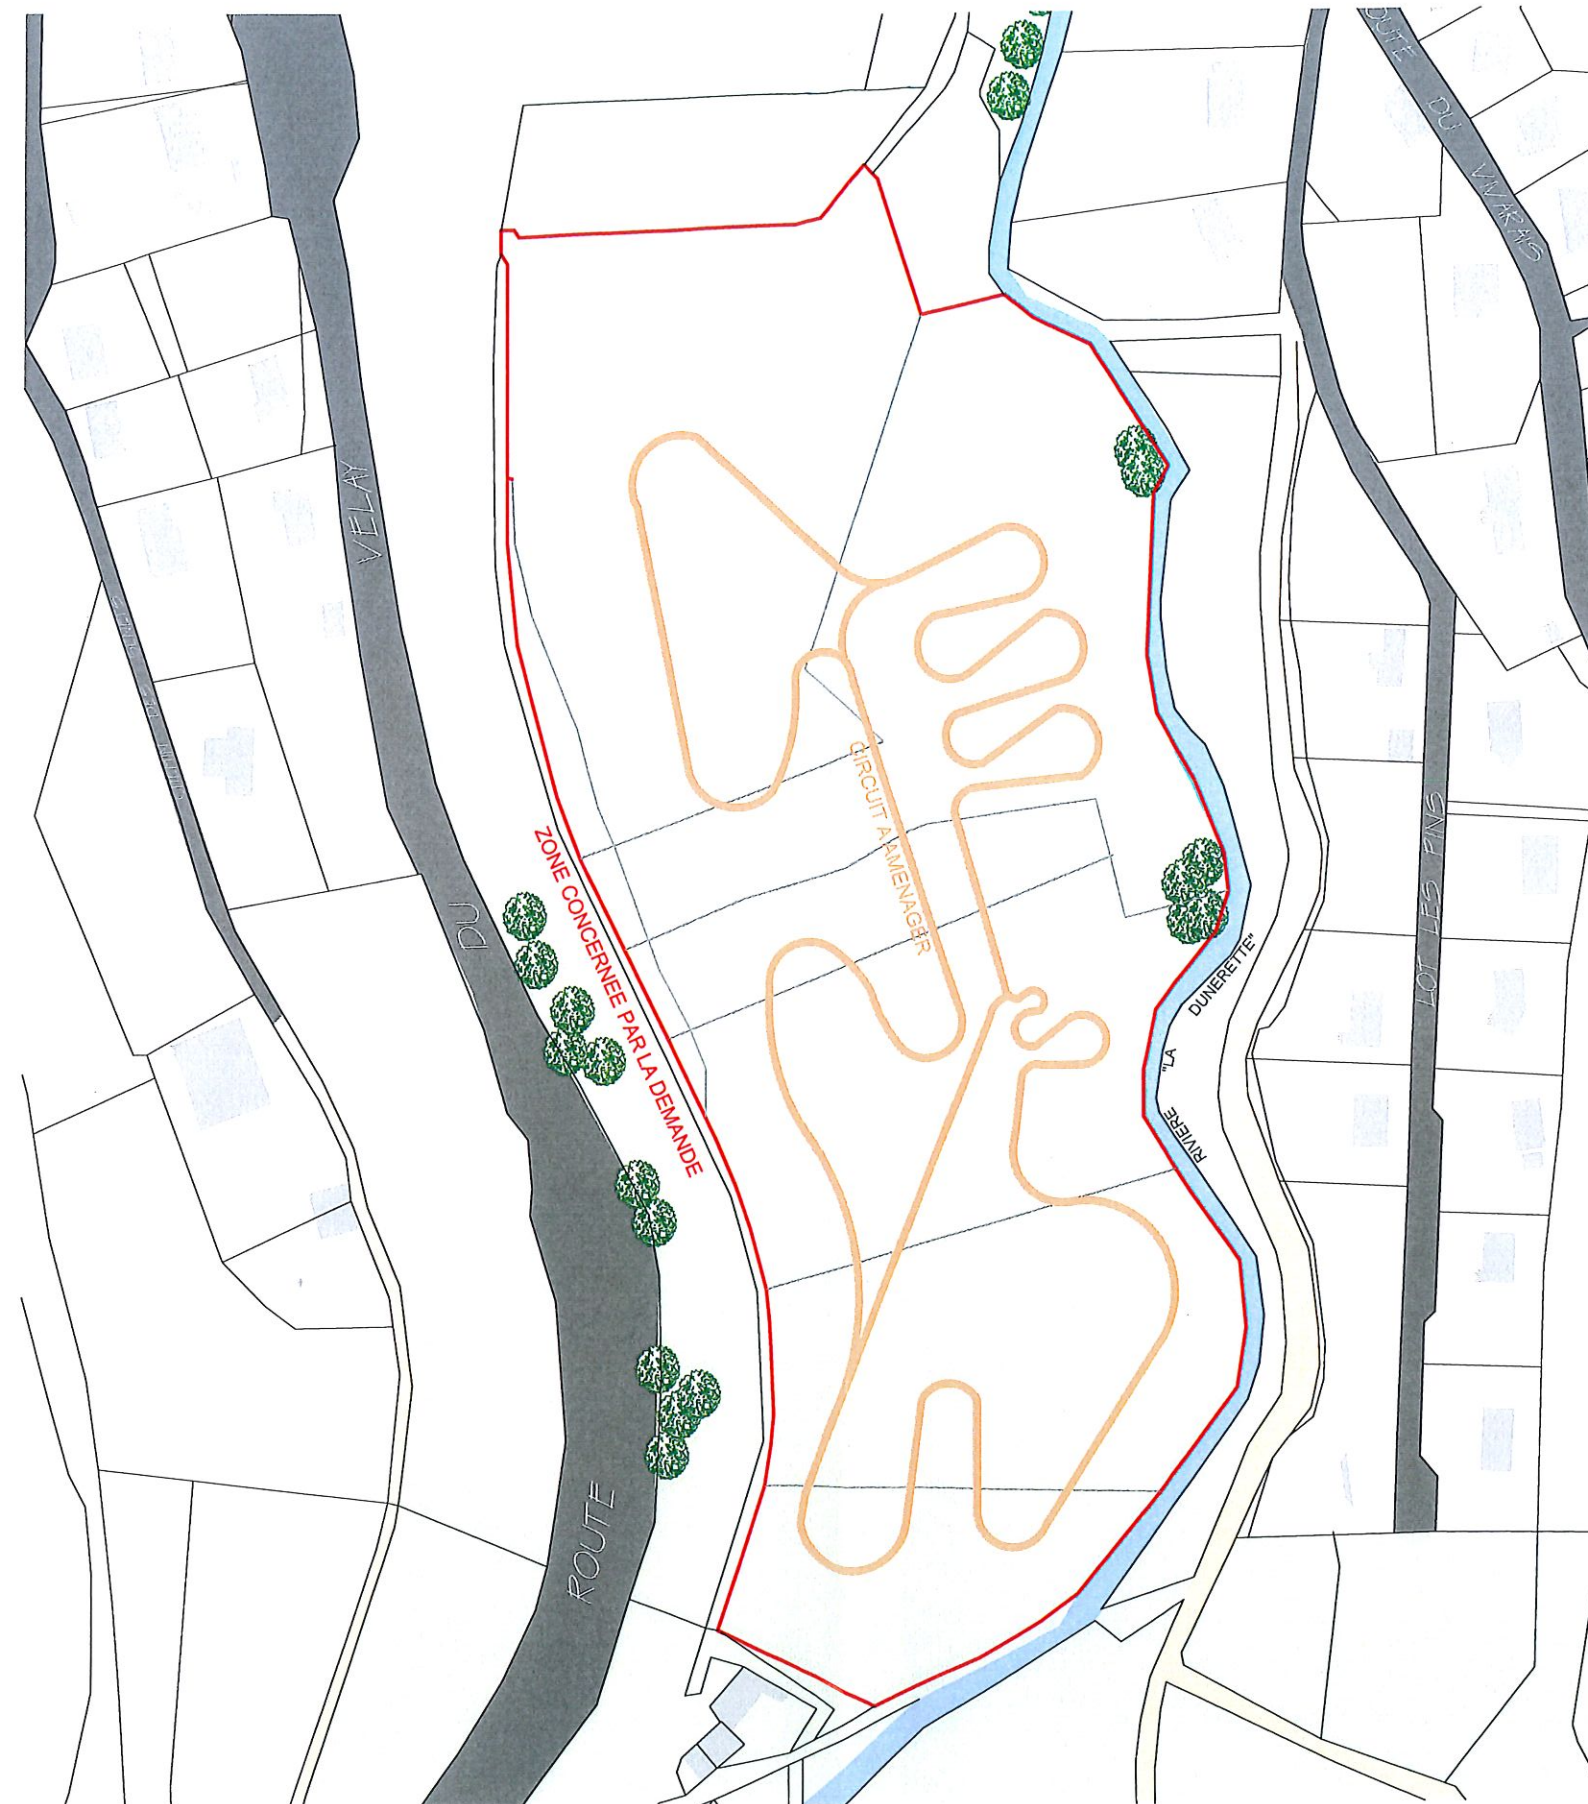

## PERMIS D'AMENAGER

Ces documents de concept sont donnés à titre indicatif. Ils ne sauraient tenir lieu de plans d'exécution. Ils ne prennent en compte que vos exigences en matière de cloisonnement et d'aspect extérieur ainsi que les réglementations du plan d'occupation des sols en vigueur, et en aucun cas les contraintes techniques. Ils sont établis pour l'obtention des demandes administratives nécessaires à l'obtention du permis de construire. Il appartient à l'homme de l'art de s'assurer de la faisabilité du projet et de sa compatibilité par rapport à l'existant et le cas échéant de recueillir l'avis du bureau de contrôle.

Ouvrage :

CREATION D'UN CIRCUIT POUR L'INITIATION AUX  
DEUX ROUES MOTORISEES

MONTMEAT  
43 220 RIOTORD

Maitre d'ouvrage :

RANDURO EVASION

29 Avenue de la Résistance  
42 220 BOURG ARGENTAL

Echelle :  
1:2000

Format :  
A3

Nom du fichier :  
Z:\PRIM INFO MOMOTO RIOTORD - Randuro Evasion\PERMIS  
D'AMENAGER.pln

Maitrise d'oeuvre

**Prim' Info**

10 Rue Jean Pierre Blachier  
42150 LA RICAMARIE  
Tél : 04 77 79 37 92

email : d.revenu@prim-info.fr

Dessinateur:  
J.S

Date :  
25/03/2022

PA  
4

PLAN DE  
COMPOSITION  
D'ENSEMBLE

 D-S



AVANT



APRES



## PERMIS D'AMENAGER

Ces documents de concept sont donnés à titre indicatif. Ils ne sauraient tenir lieu de plans d'exécution. Ils ne prennent en compte que vos exigences en matière de cloisonnement et d'aspect extérieur ainsi que les réglementations du plan d'occupation des sols en vigueur, et en aucun cas les contraintes techniques. Ils sont établis pour l'obtention des demandes administratives nécessaires à l'obtention du permis de construire. Il appartient à l'homme de l'art de s'assurer de la faisabilité du projet et de sa compatibilité par rapport à l'existant et le cas échéant de recueillir l'avis du bureau de contrôle.

Ouvrage :

CREATION D'UN CIRCUIT POUR L'INITIATION AUX  
DEUX ROUES MOTORISEES

MONTMEAT  
43 220 RIOTORD

Maitre d'ouvrage :

RANDURO EVASION

29 Avenue de la Résistance  
42 220 BOURG ARGENTAL

Echelle :

Format :  
A3

Nom du fichier :  
Z:\PRIM INFO MO\ROTO RIOTORD - Randuro Evasion\PERMIS  
D'AMENAGER.pln

Maitrise d'oeuvre

**Prim'Info**

10 Rue Jean Pierre Blachier  
42150 LA RICAMARIE  
Tél : 04 77 79 37 92  
email : d.revenu@prim-info.fr

Dessinateur:  
J.S

Date :  
25/03/2022

PA  
6

PHOTOS  
EXISTANT/PROJET

*[Signature]* D-S