



# POSTE DE PRATCLAUX 225KV SITUATION ACTUELLE LOCALISATION DE LA CLOTURE A MODIFIER

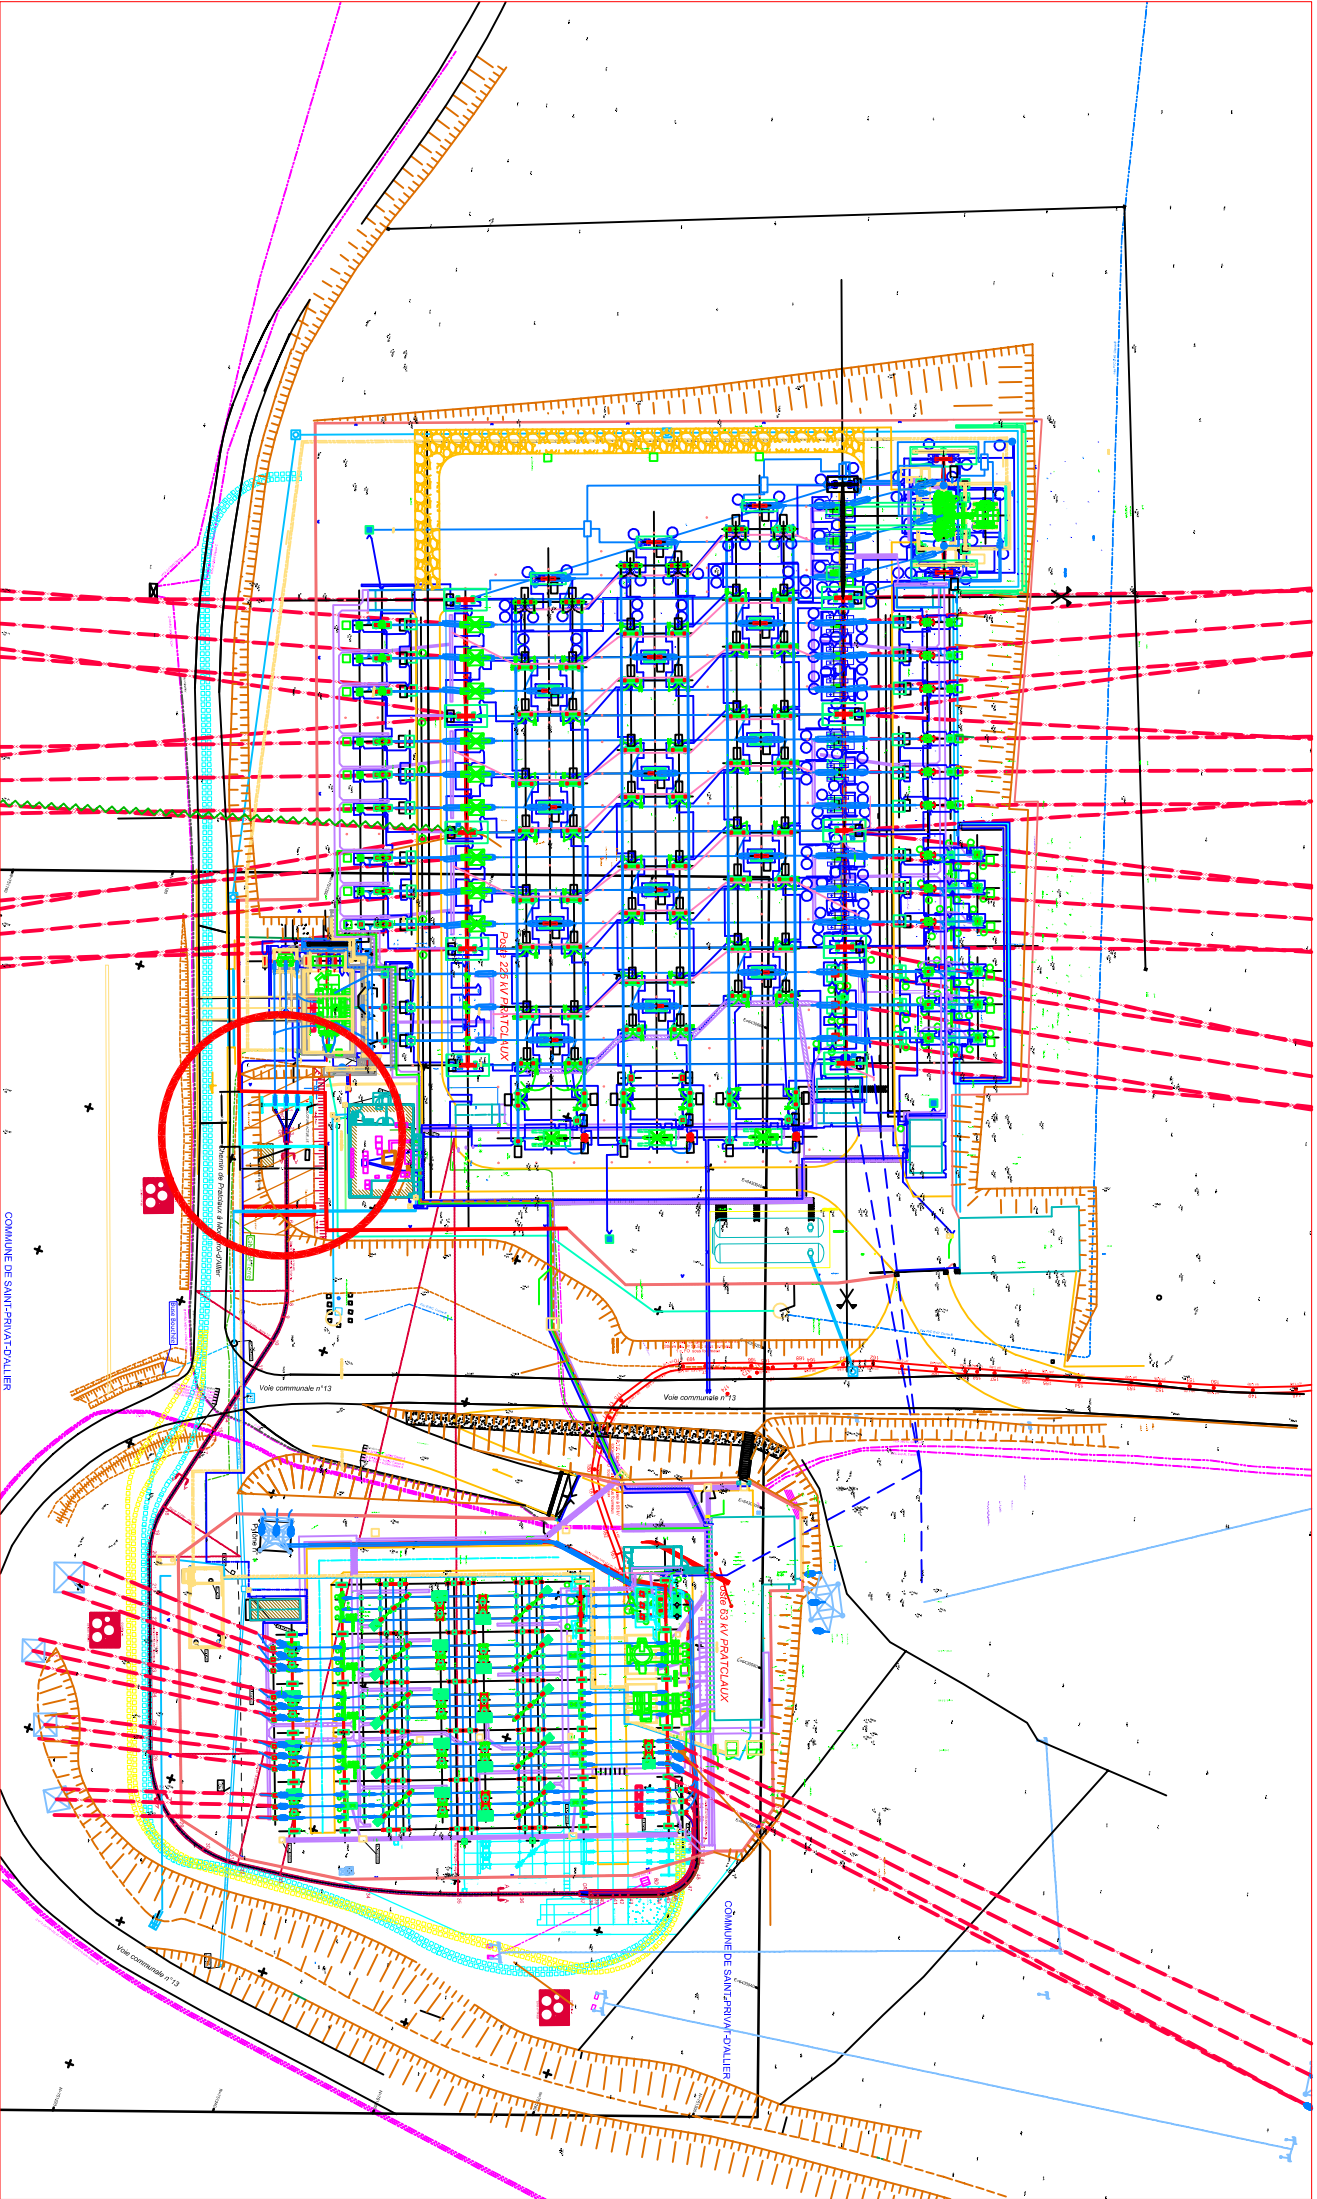

# POSTE DE PRATCLAUX 225kv SITUATION ACTUELLE

## CLOTURE ROUGE

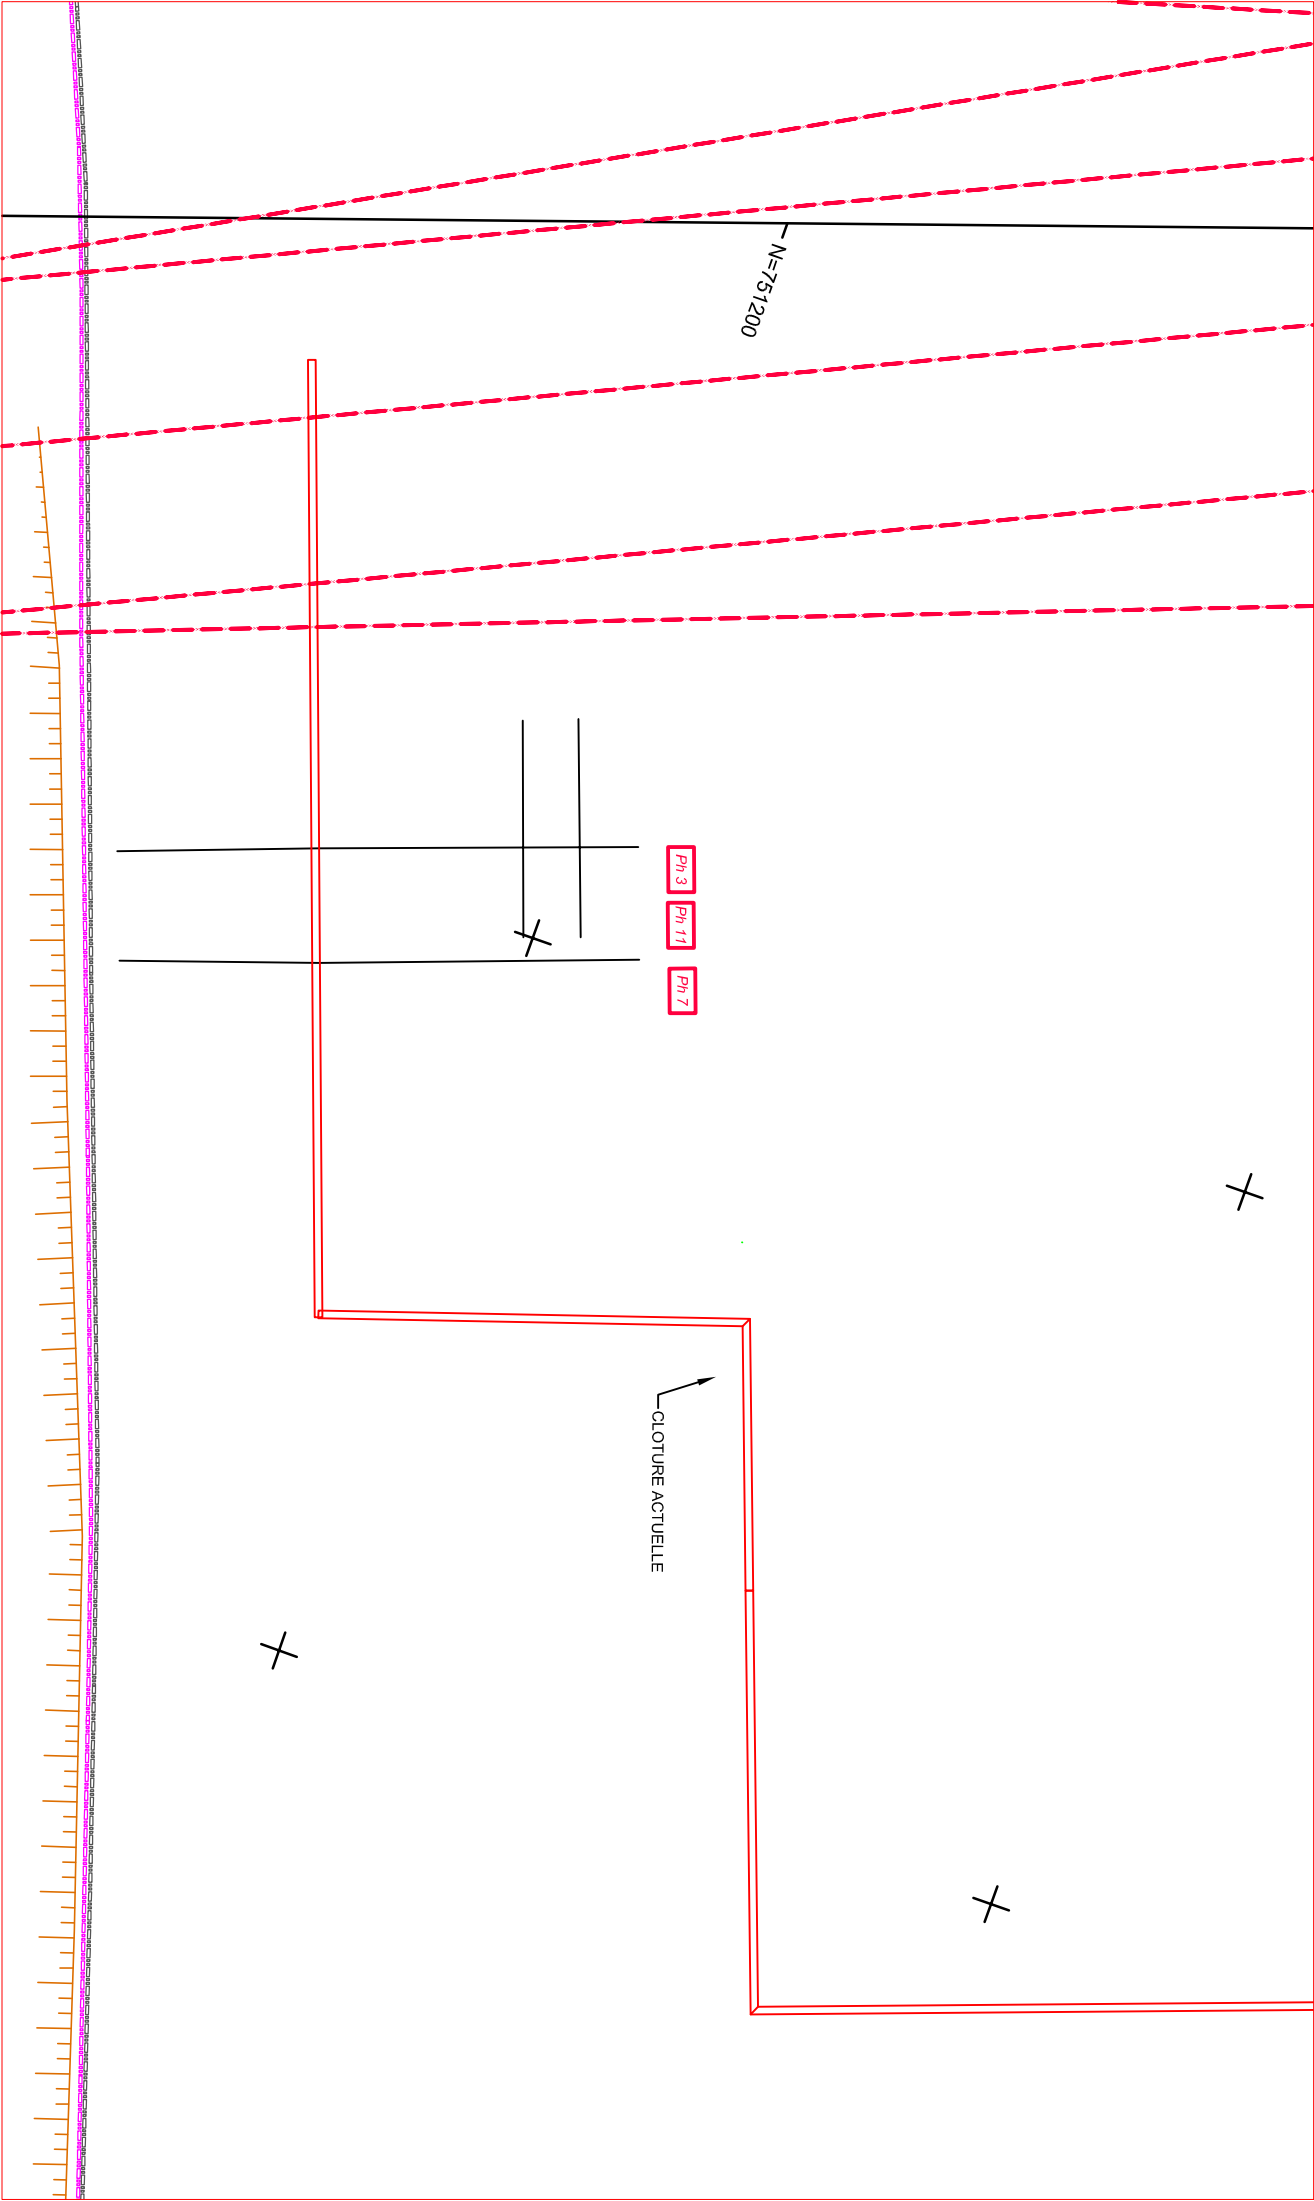

# POSTE DE PRATCLAUX 225kv SITUATION FUTURE CLOTURE BLEUE

