Situation générale
1/2000

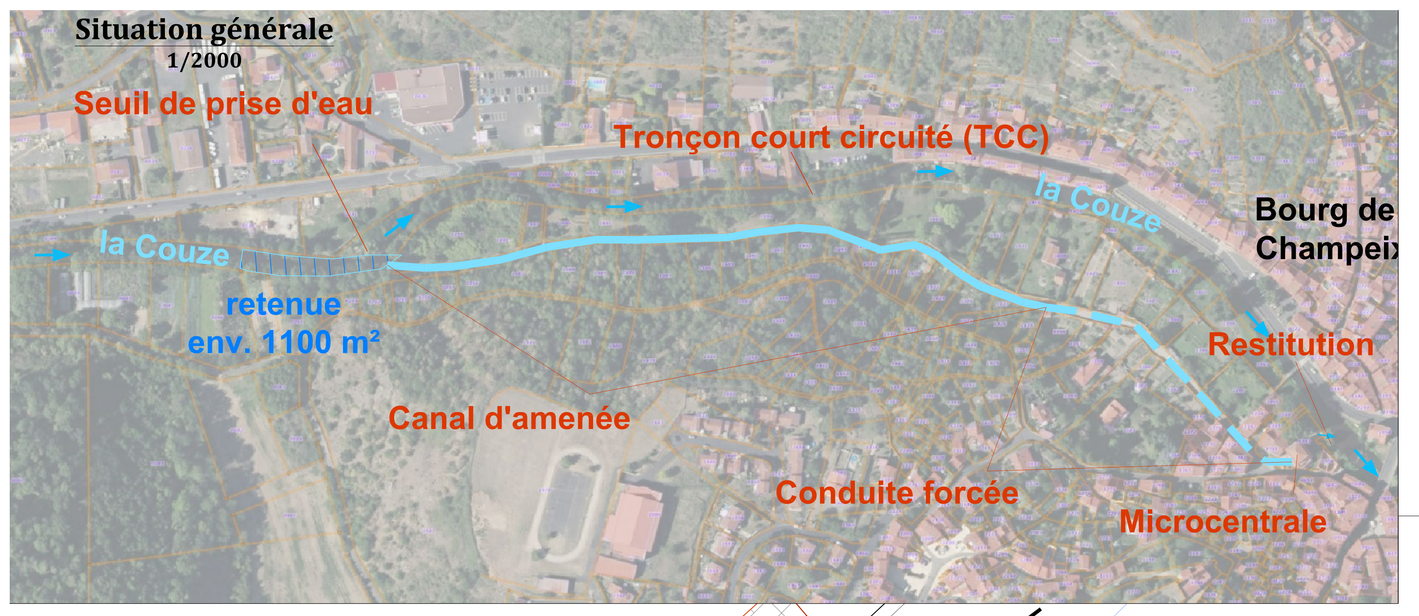

Profil AA
passe à poissons
1/50

Profil en long AA sur passe à poissons

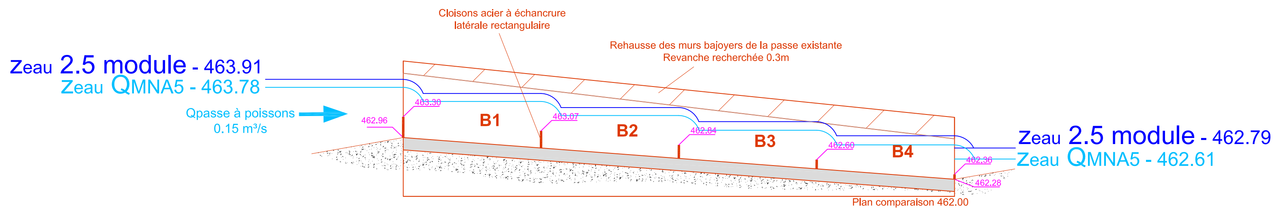

Détails
passe à poissons
1/50

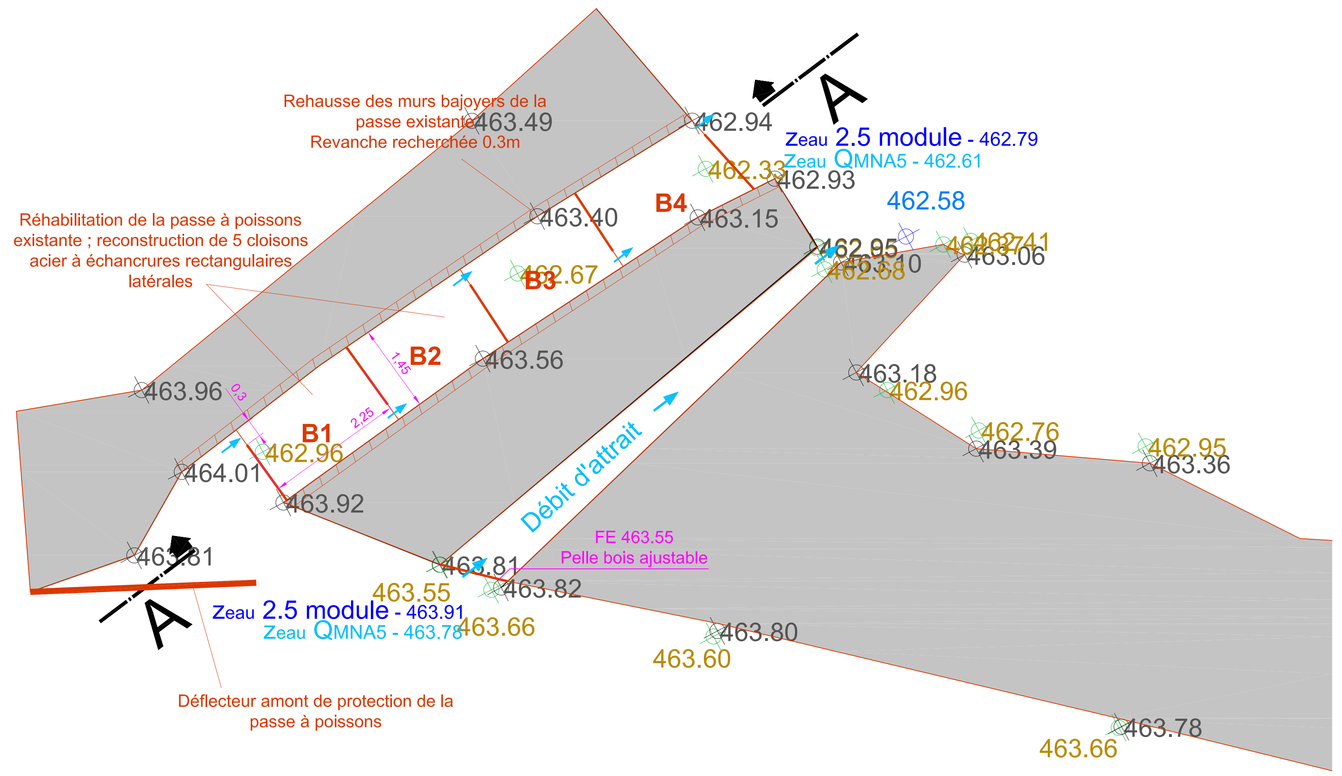

Plan de masse
1/50

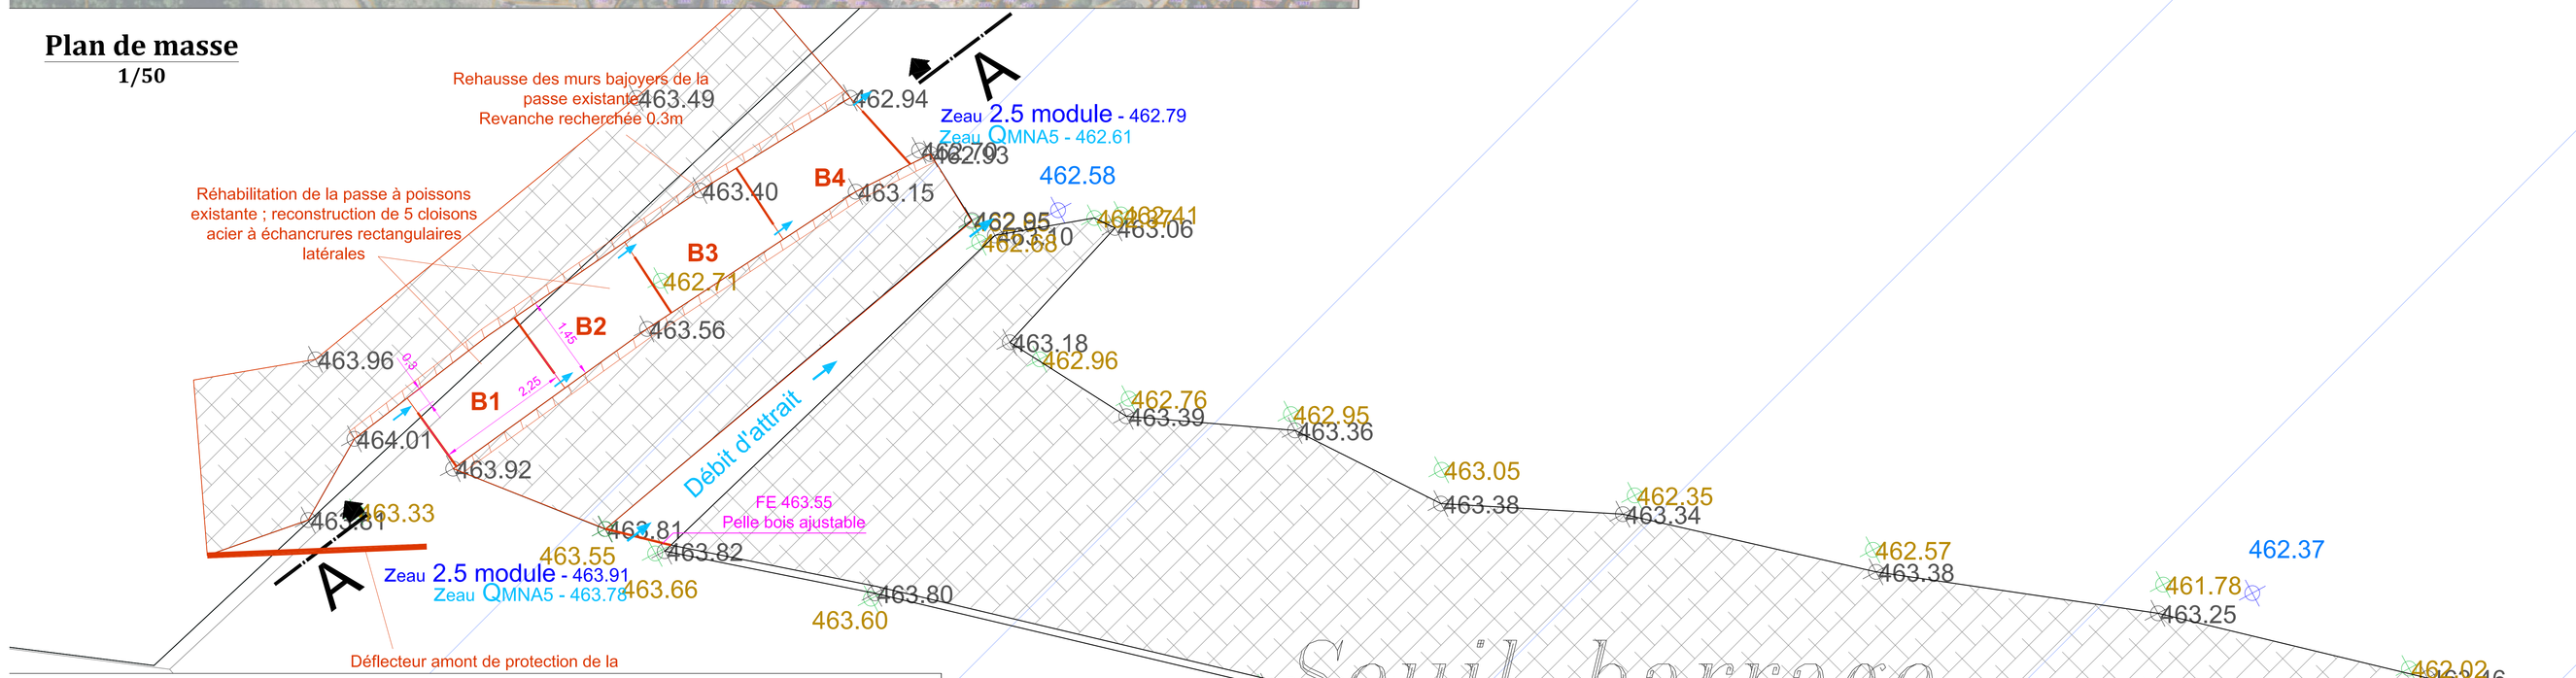

Profil CC
dévalaison
1/50

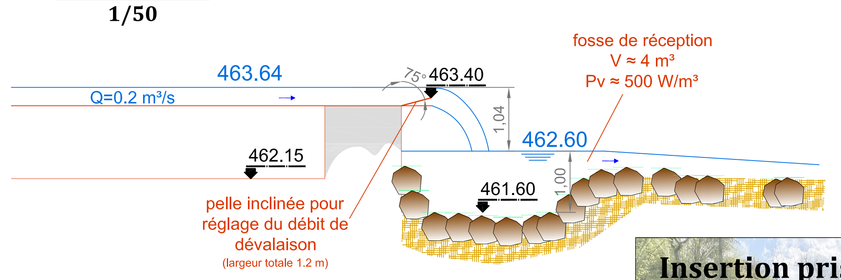

Insertion prise d'eau

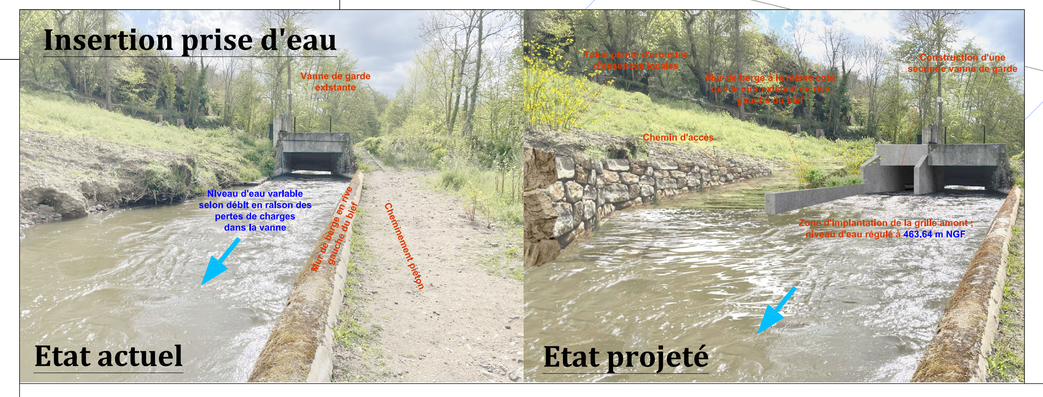

Profil B-B sur prise d'eau
1/50

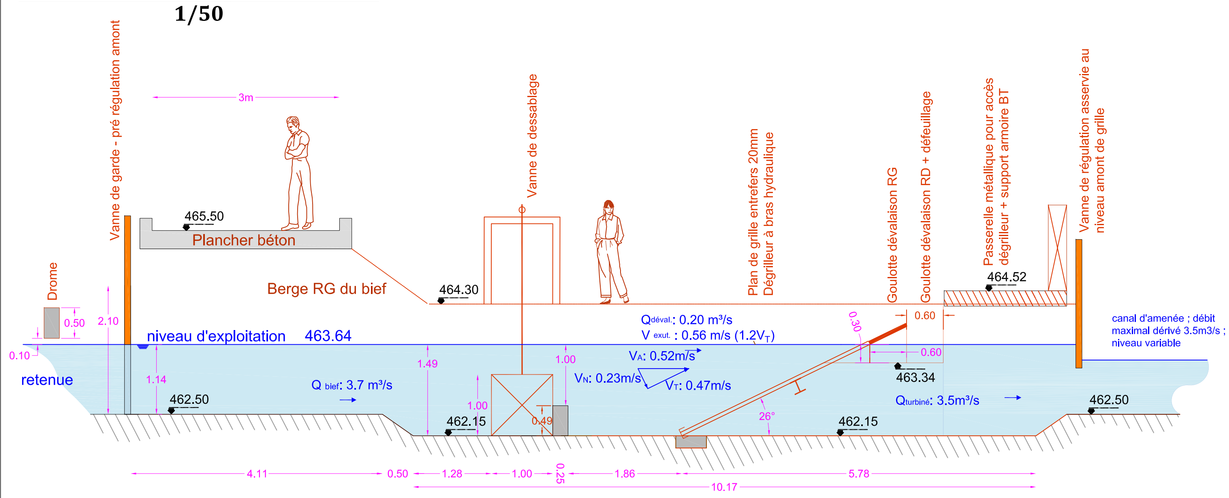

ENERPABE
2, allée Jean Merlat
43 800 SAINT MERCELIN EN FOREZ

Demande de renouvellement d'installation de production d'énergie hydroélectrique

Microcentrale du bourg de Champeix
63 320 CHAMPEIX

Pièce n°6
Eléments graphiques
1/50
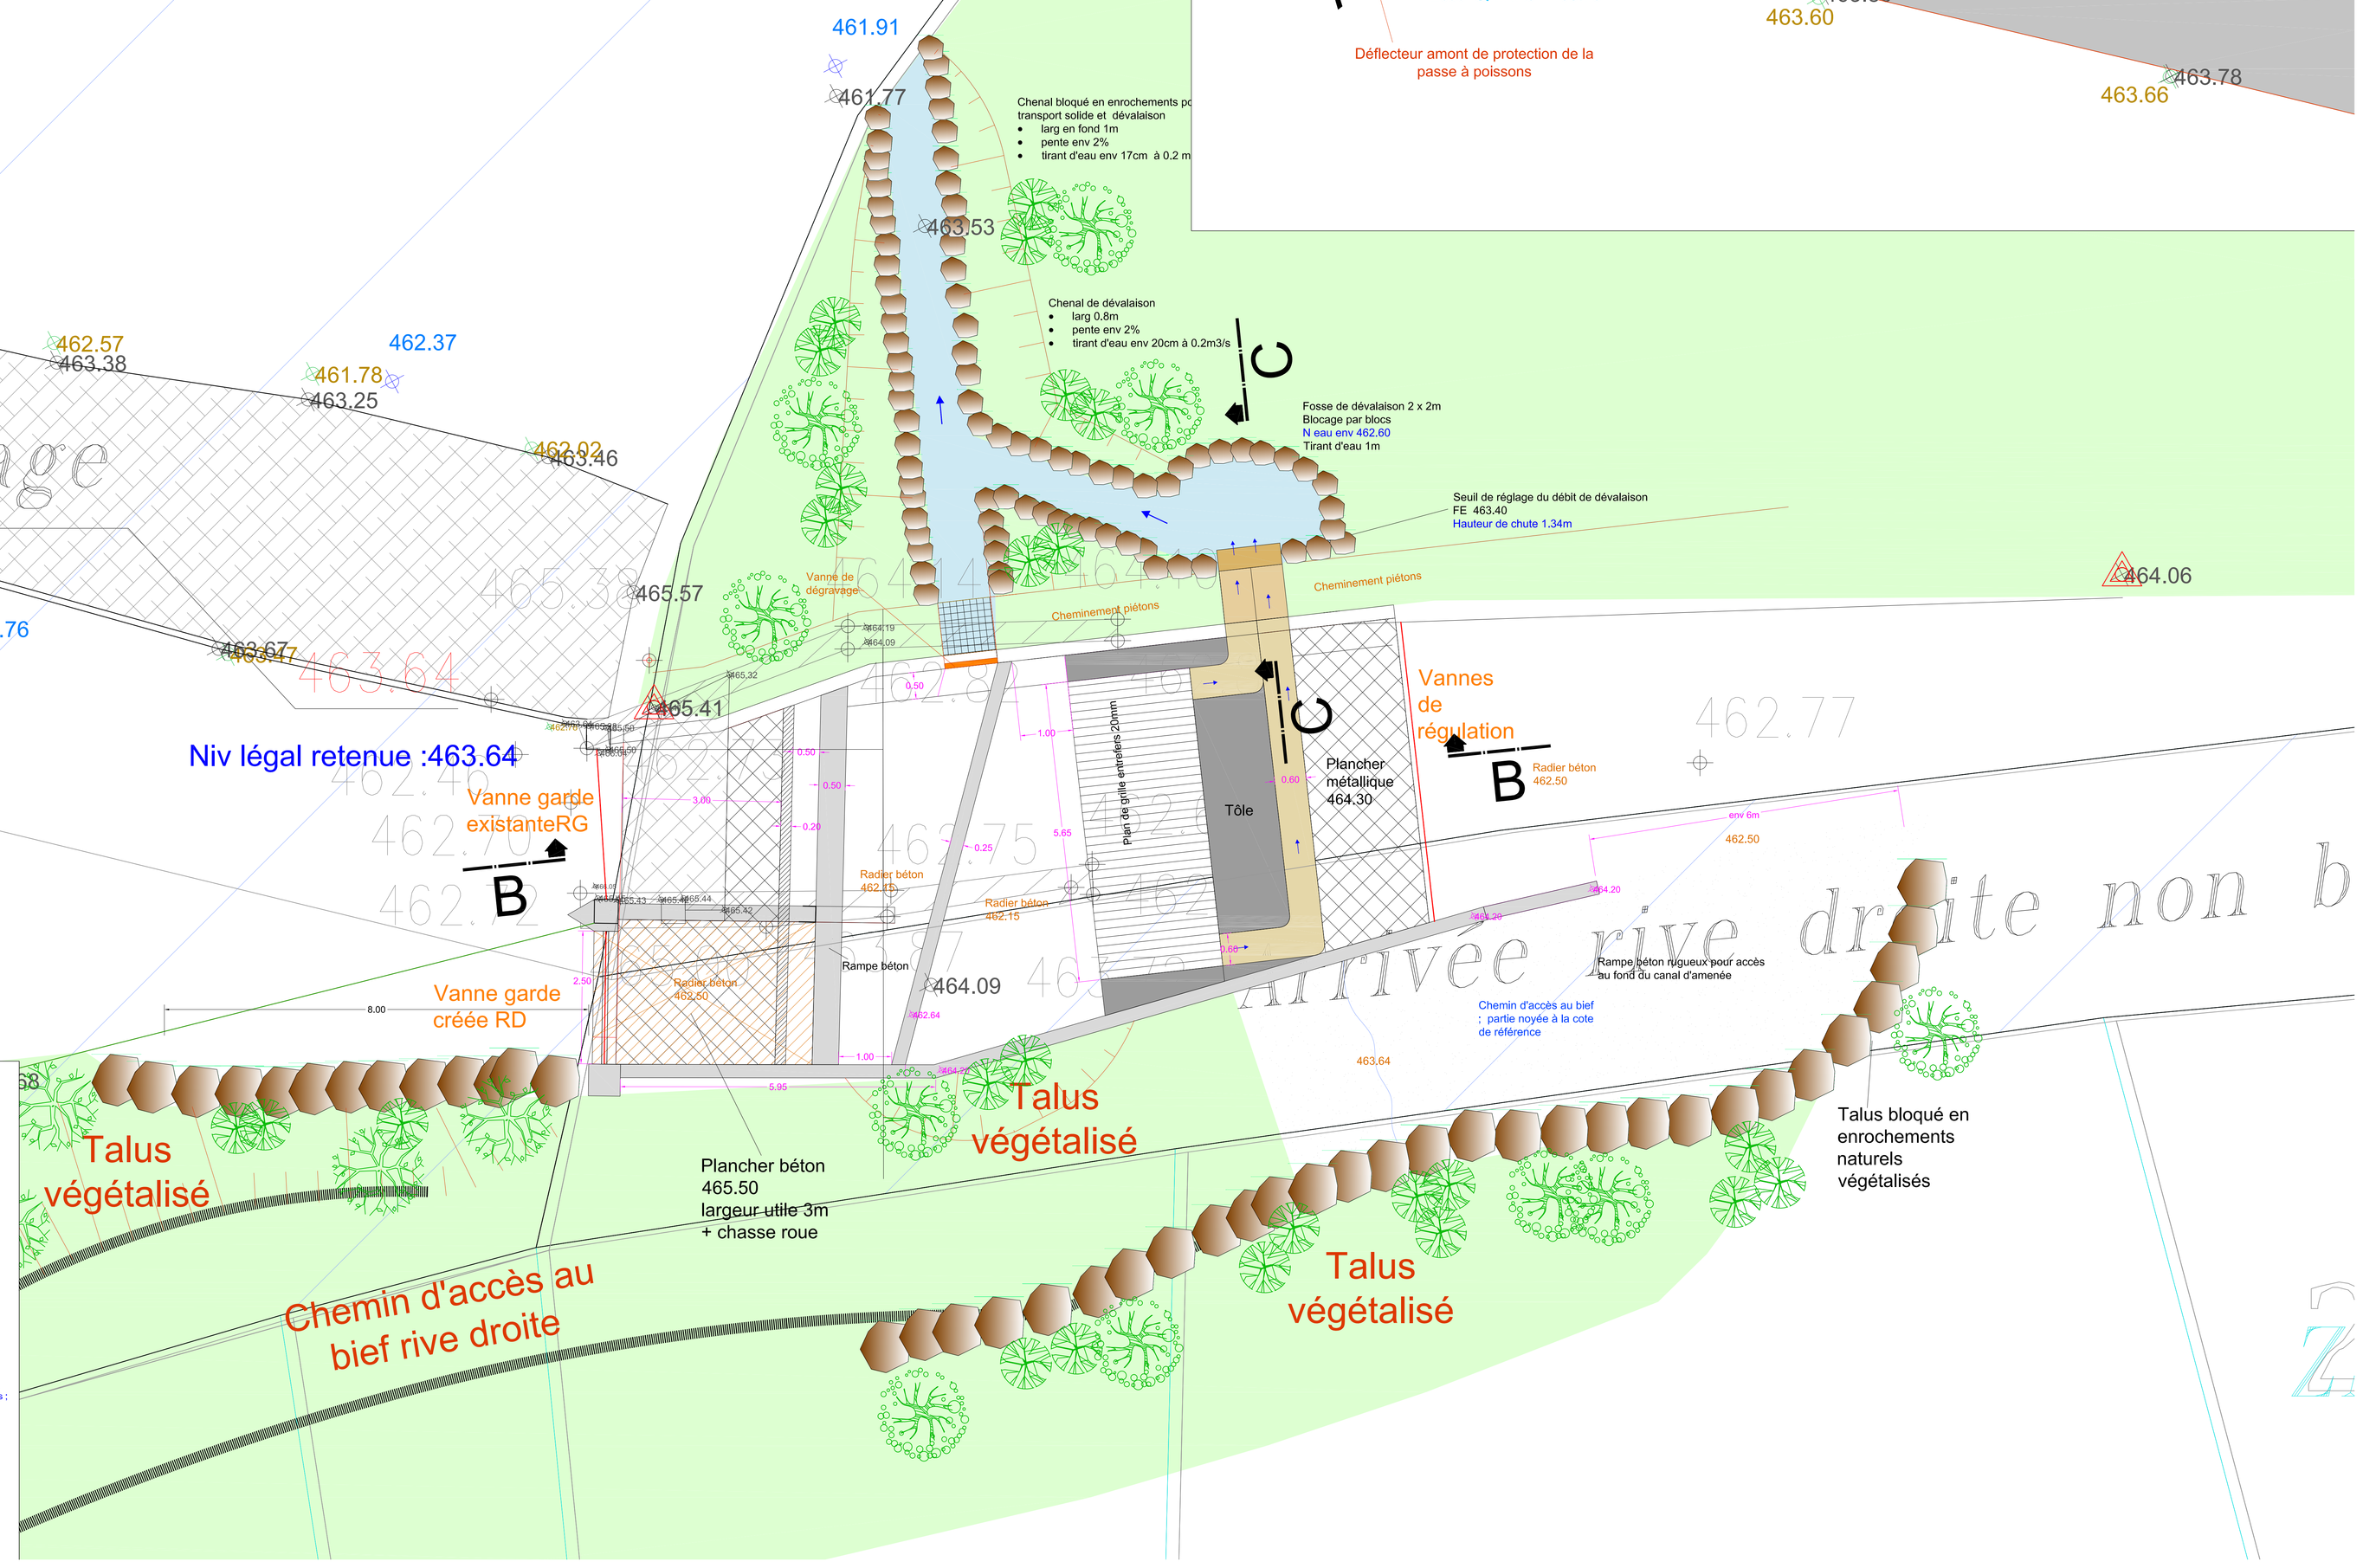
B.E.T.
AJ Environnement
130, av. Victor Hugo
19 000 TULLE
Tél: 05.55.22.54.98