ATELIER R&C
David RECHATIN
7 B[d] Carnot - 81000 ALBI - FRANCE
Tél. 05 63 48 82 00 - Fax 05 63 47 19 28

IMMALDI ET COMPAGNIE
PARC D'ACTIVITE DE LA GOELE
527 RUE CLEMENT ADER
77234 DAMMARTIN EN GOELE CEDEX

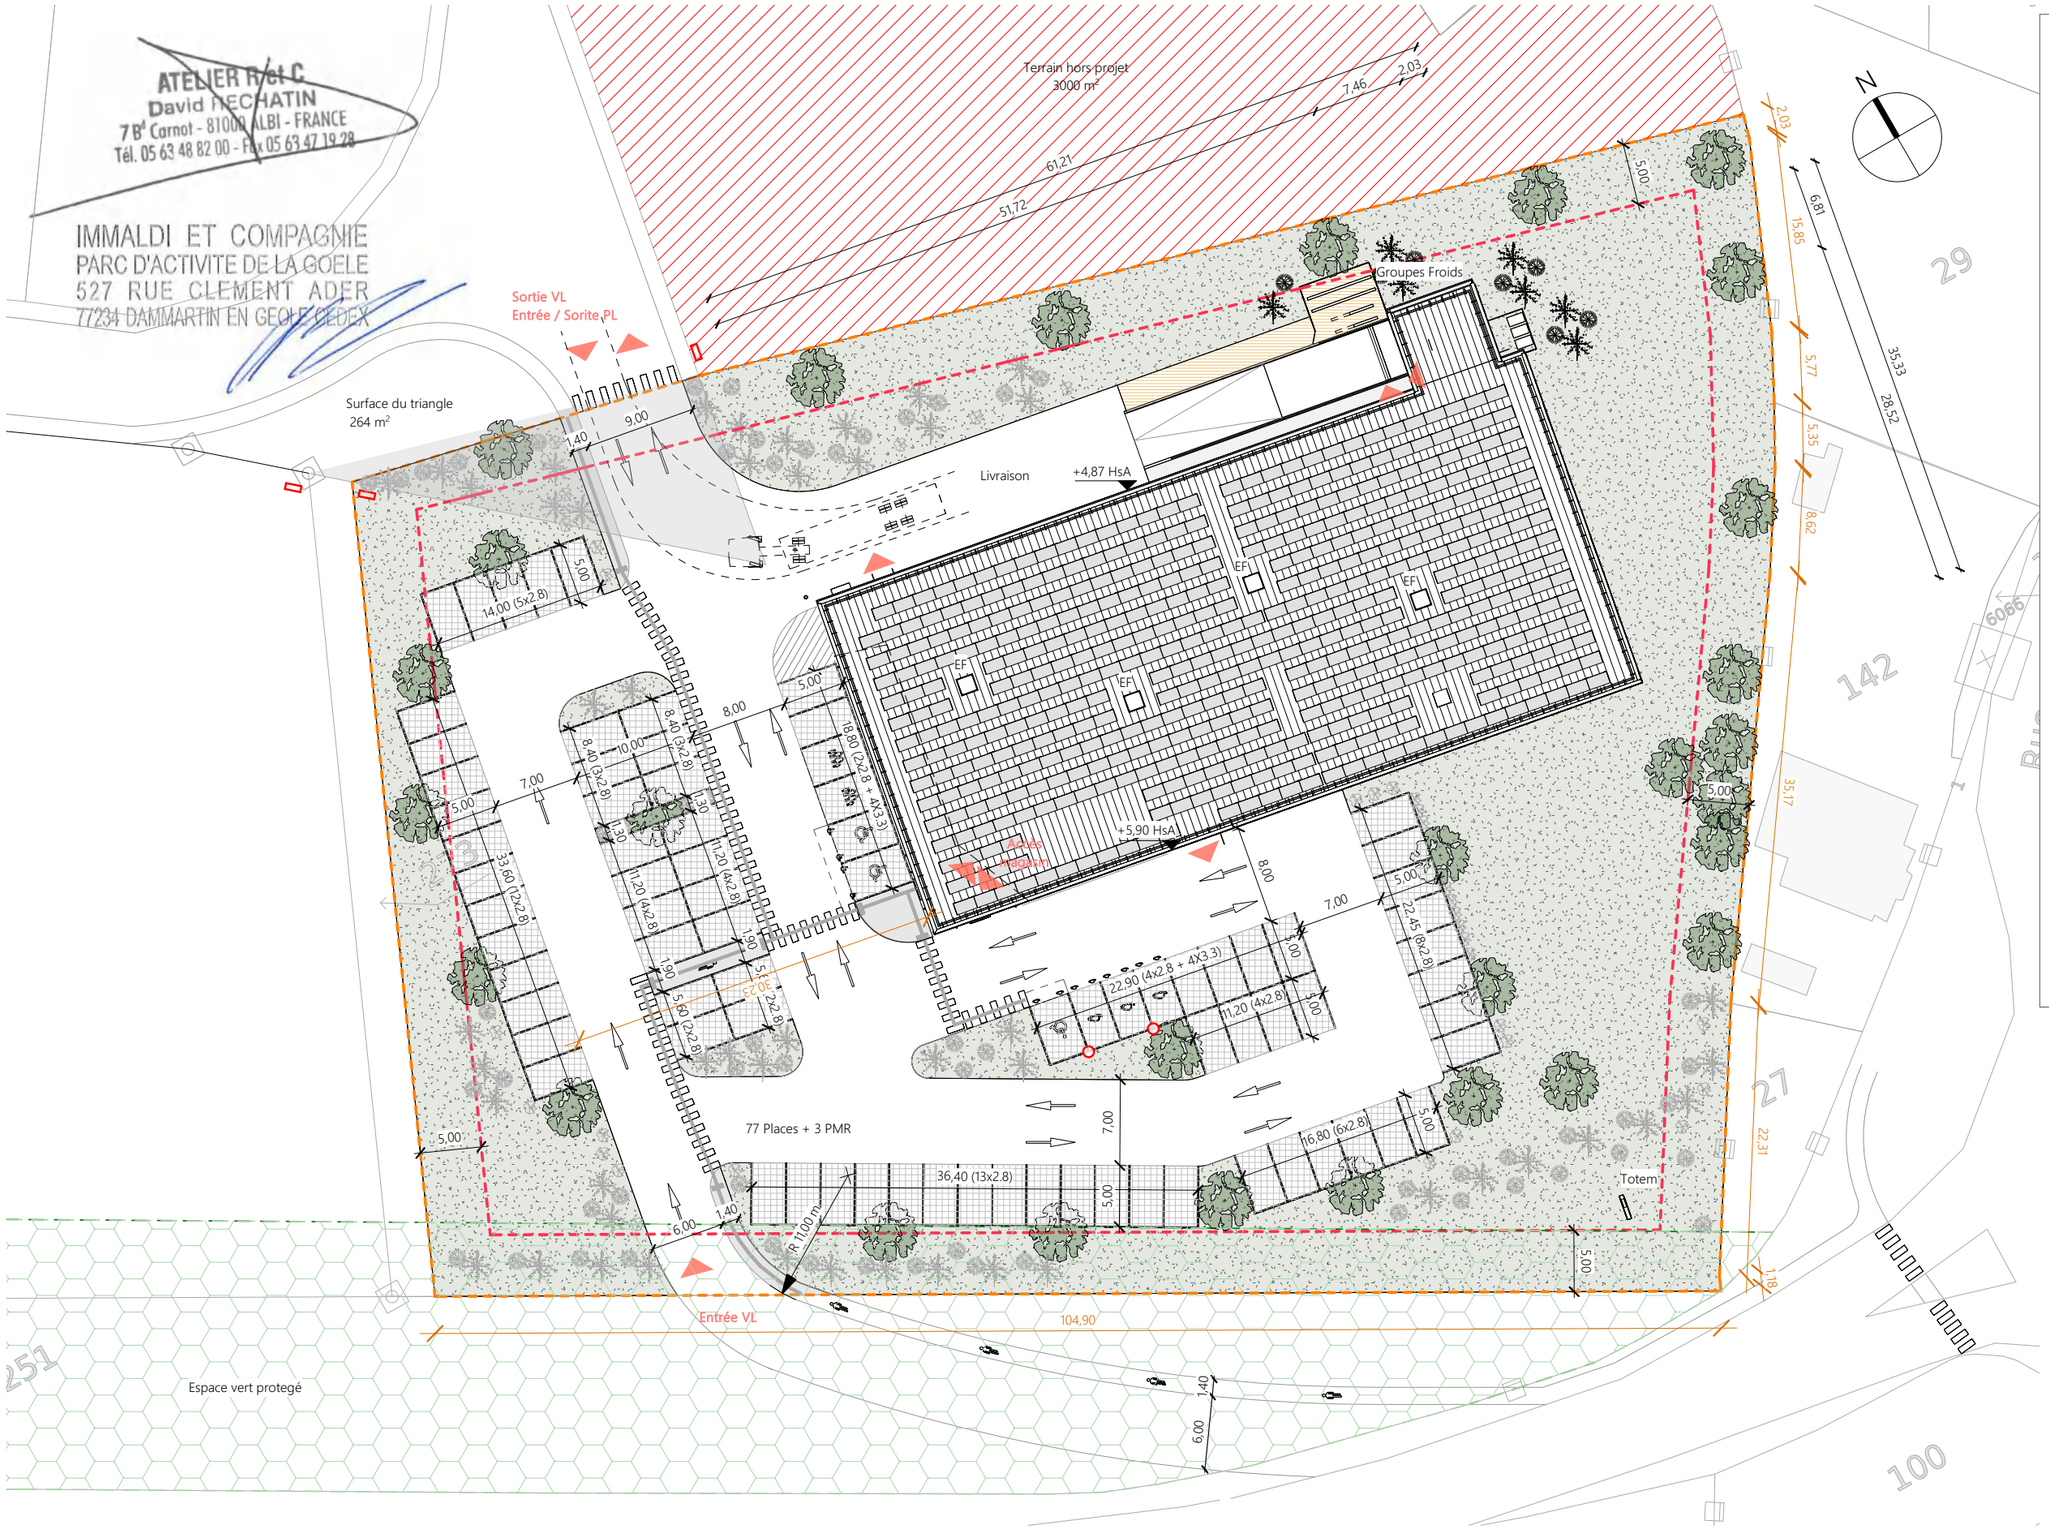

LEGENDE

HsA : Hauteur sur Acrotère
HaE : Hauteur à l'égout
Limite de propriété
Recul limite séparative
Dalle pododactile
Bande de guidage
Passage piéton - peinture au sol
Flèche circulation - peinture au sol
Zébra - peinture au sol
Panneaux photovoltaïques
Exutoire de fumée
Place de stationnement perméables
Espace vert pleine terre
Circulation piéton - béton balayé
Chemin d'accès groupe froid - stabilisé
Revêtement perméable
Enrobé
Arbre projet
Végétation arbustive basse

Plan de masse

Construction d'un sruface commerciale - Rte D'Aurillac,

.04

IMMALDI ET COMPAGNIE	r&C architecture	A22509	Projet	Cas par cas		1 : 500	PL		D.Ry	02/09/2022
Maître d'ouvrage	Emetteur	Affaire	Etat	Phase	Zone	Echelle	Type	Date d'indice	Chargé d'affaire	Date