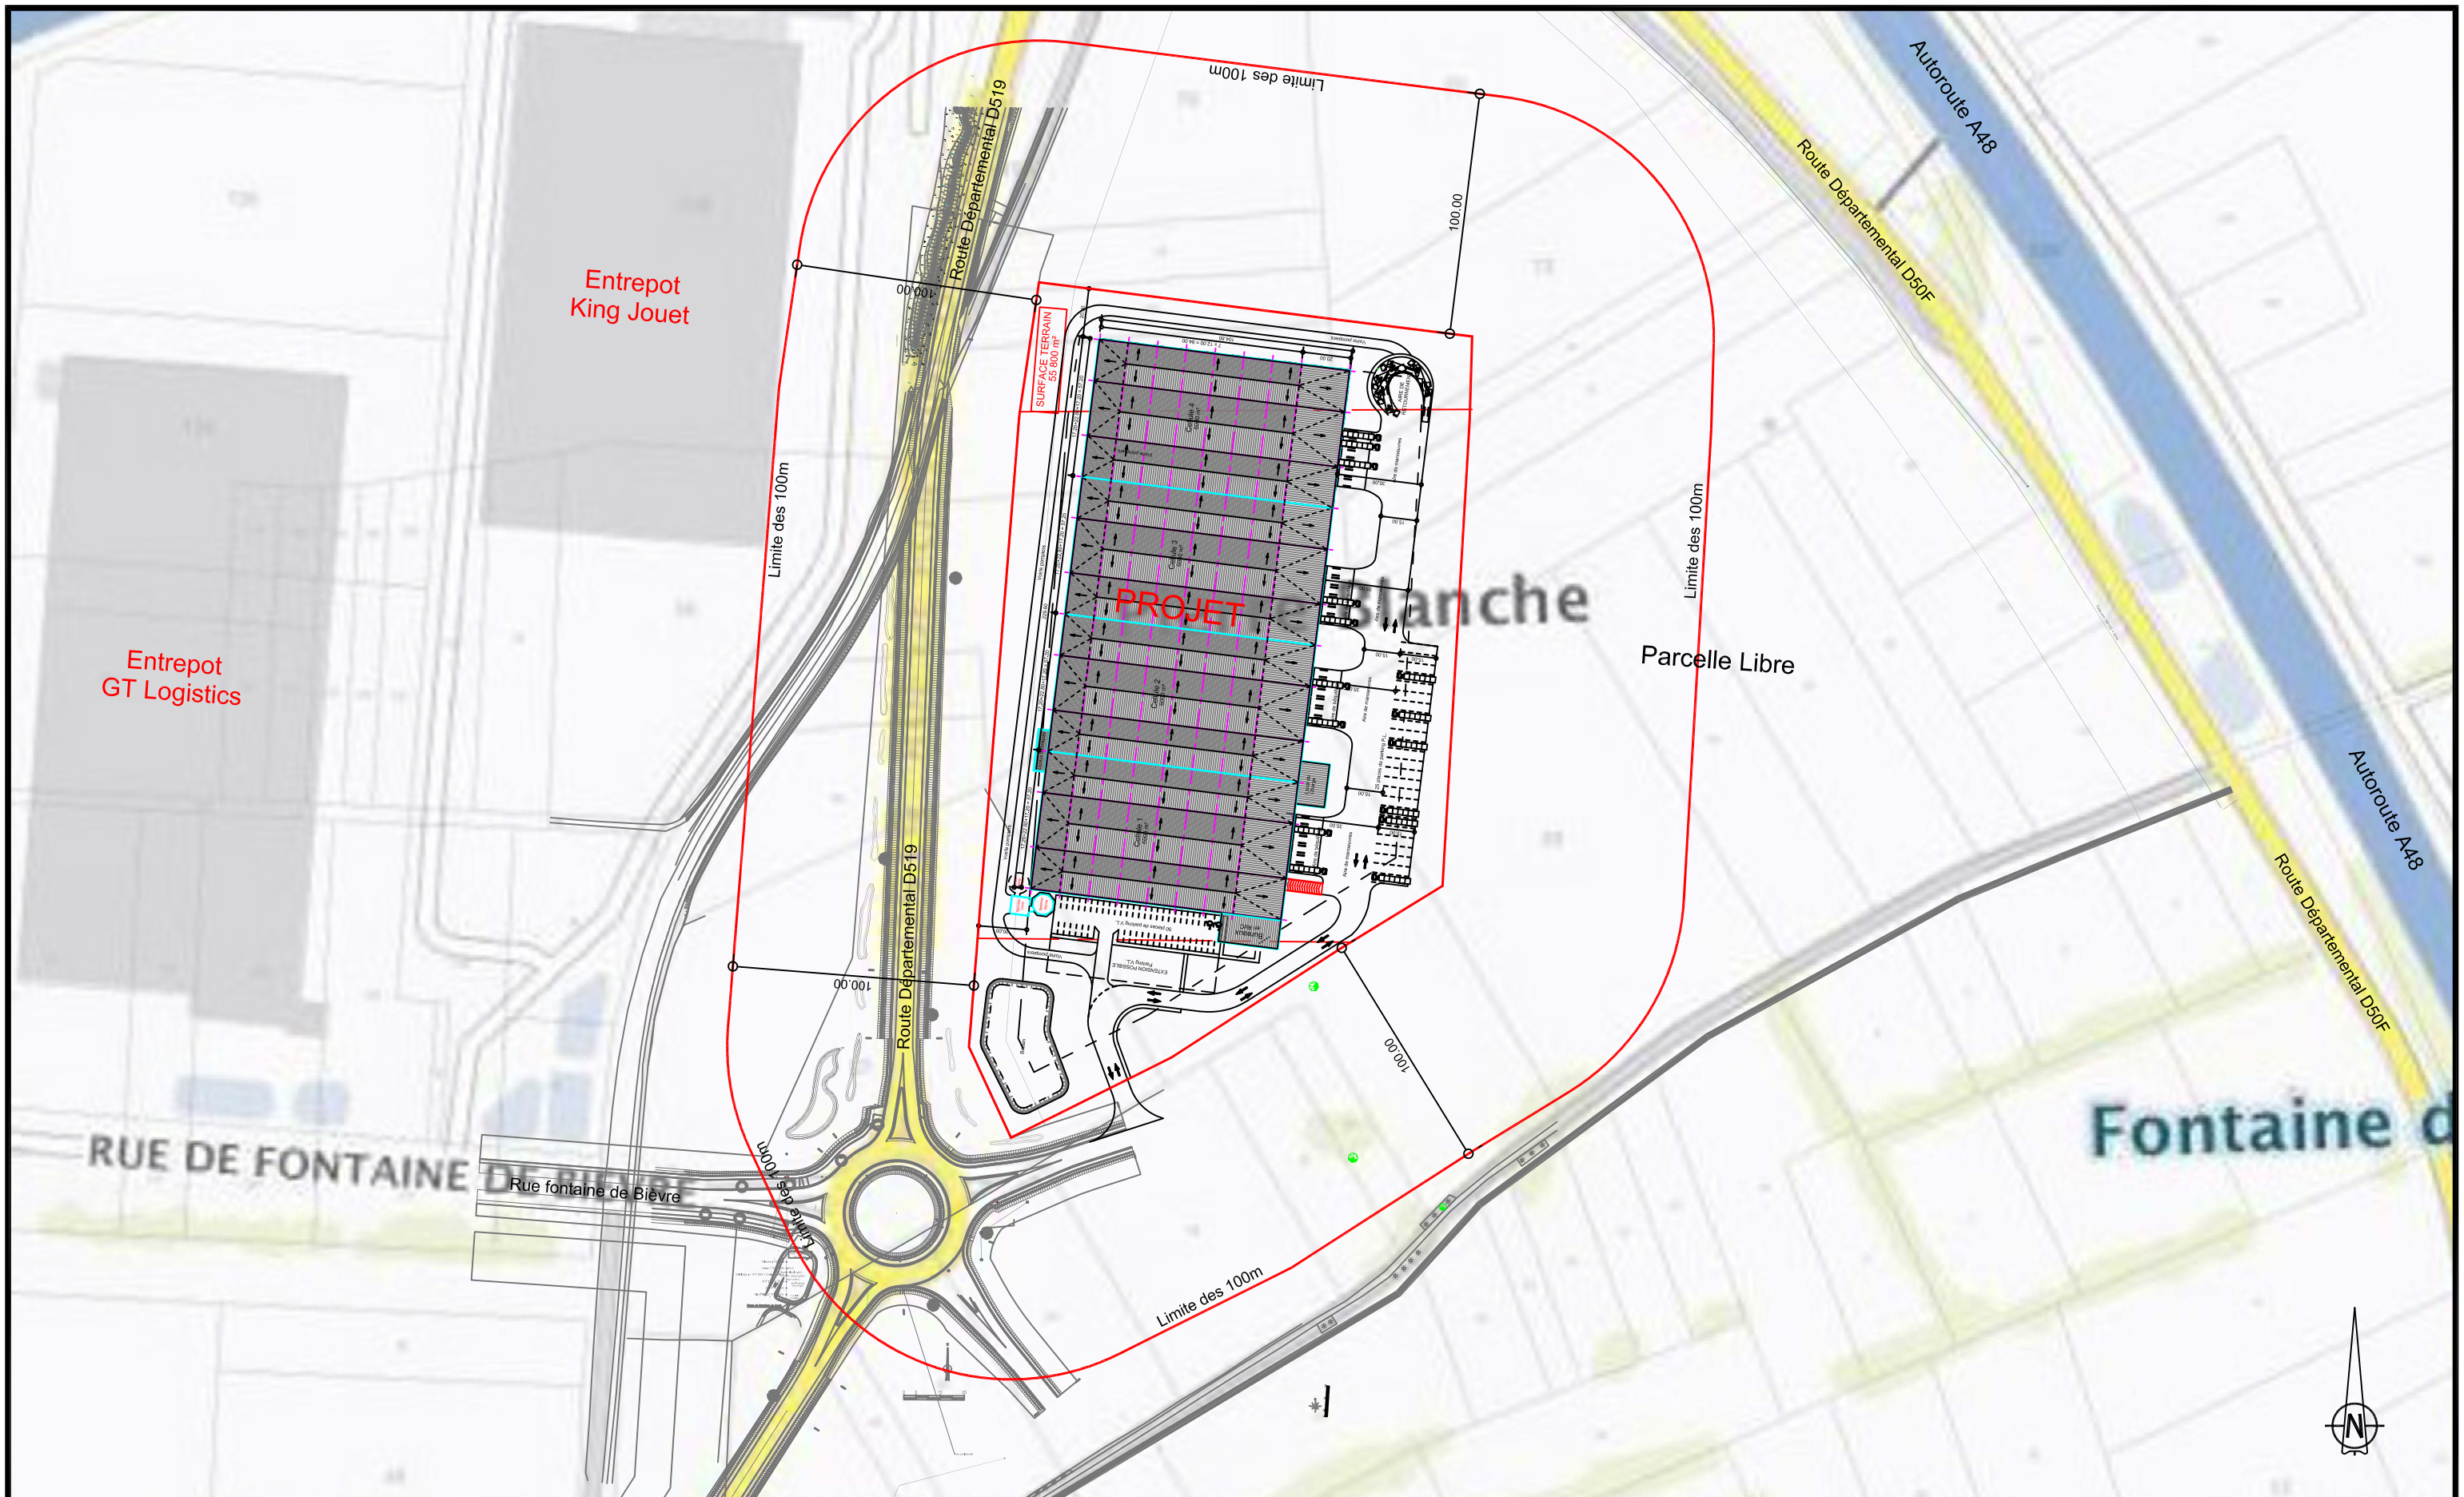

OpenBox Co Design&Build www.openbox-codb.com Tél. : +33 9 50 23 06 27	Projet ELS - Rives	**DOSSIER DE CONSULTATION DES ENTREPRISES** Plan des abords AP01 DATE: 04/11/2016 ECH: 1/2500 Format A3