


- Zone U au PLU
- Zone A au PLU
- Zone N au PLU
- Zone AU au PLU
- Périmètre du permis d'aménager

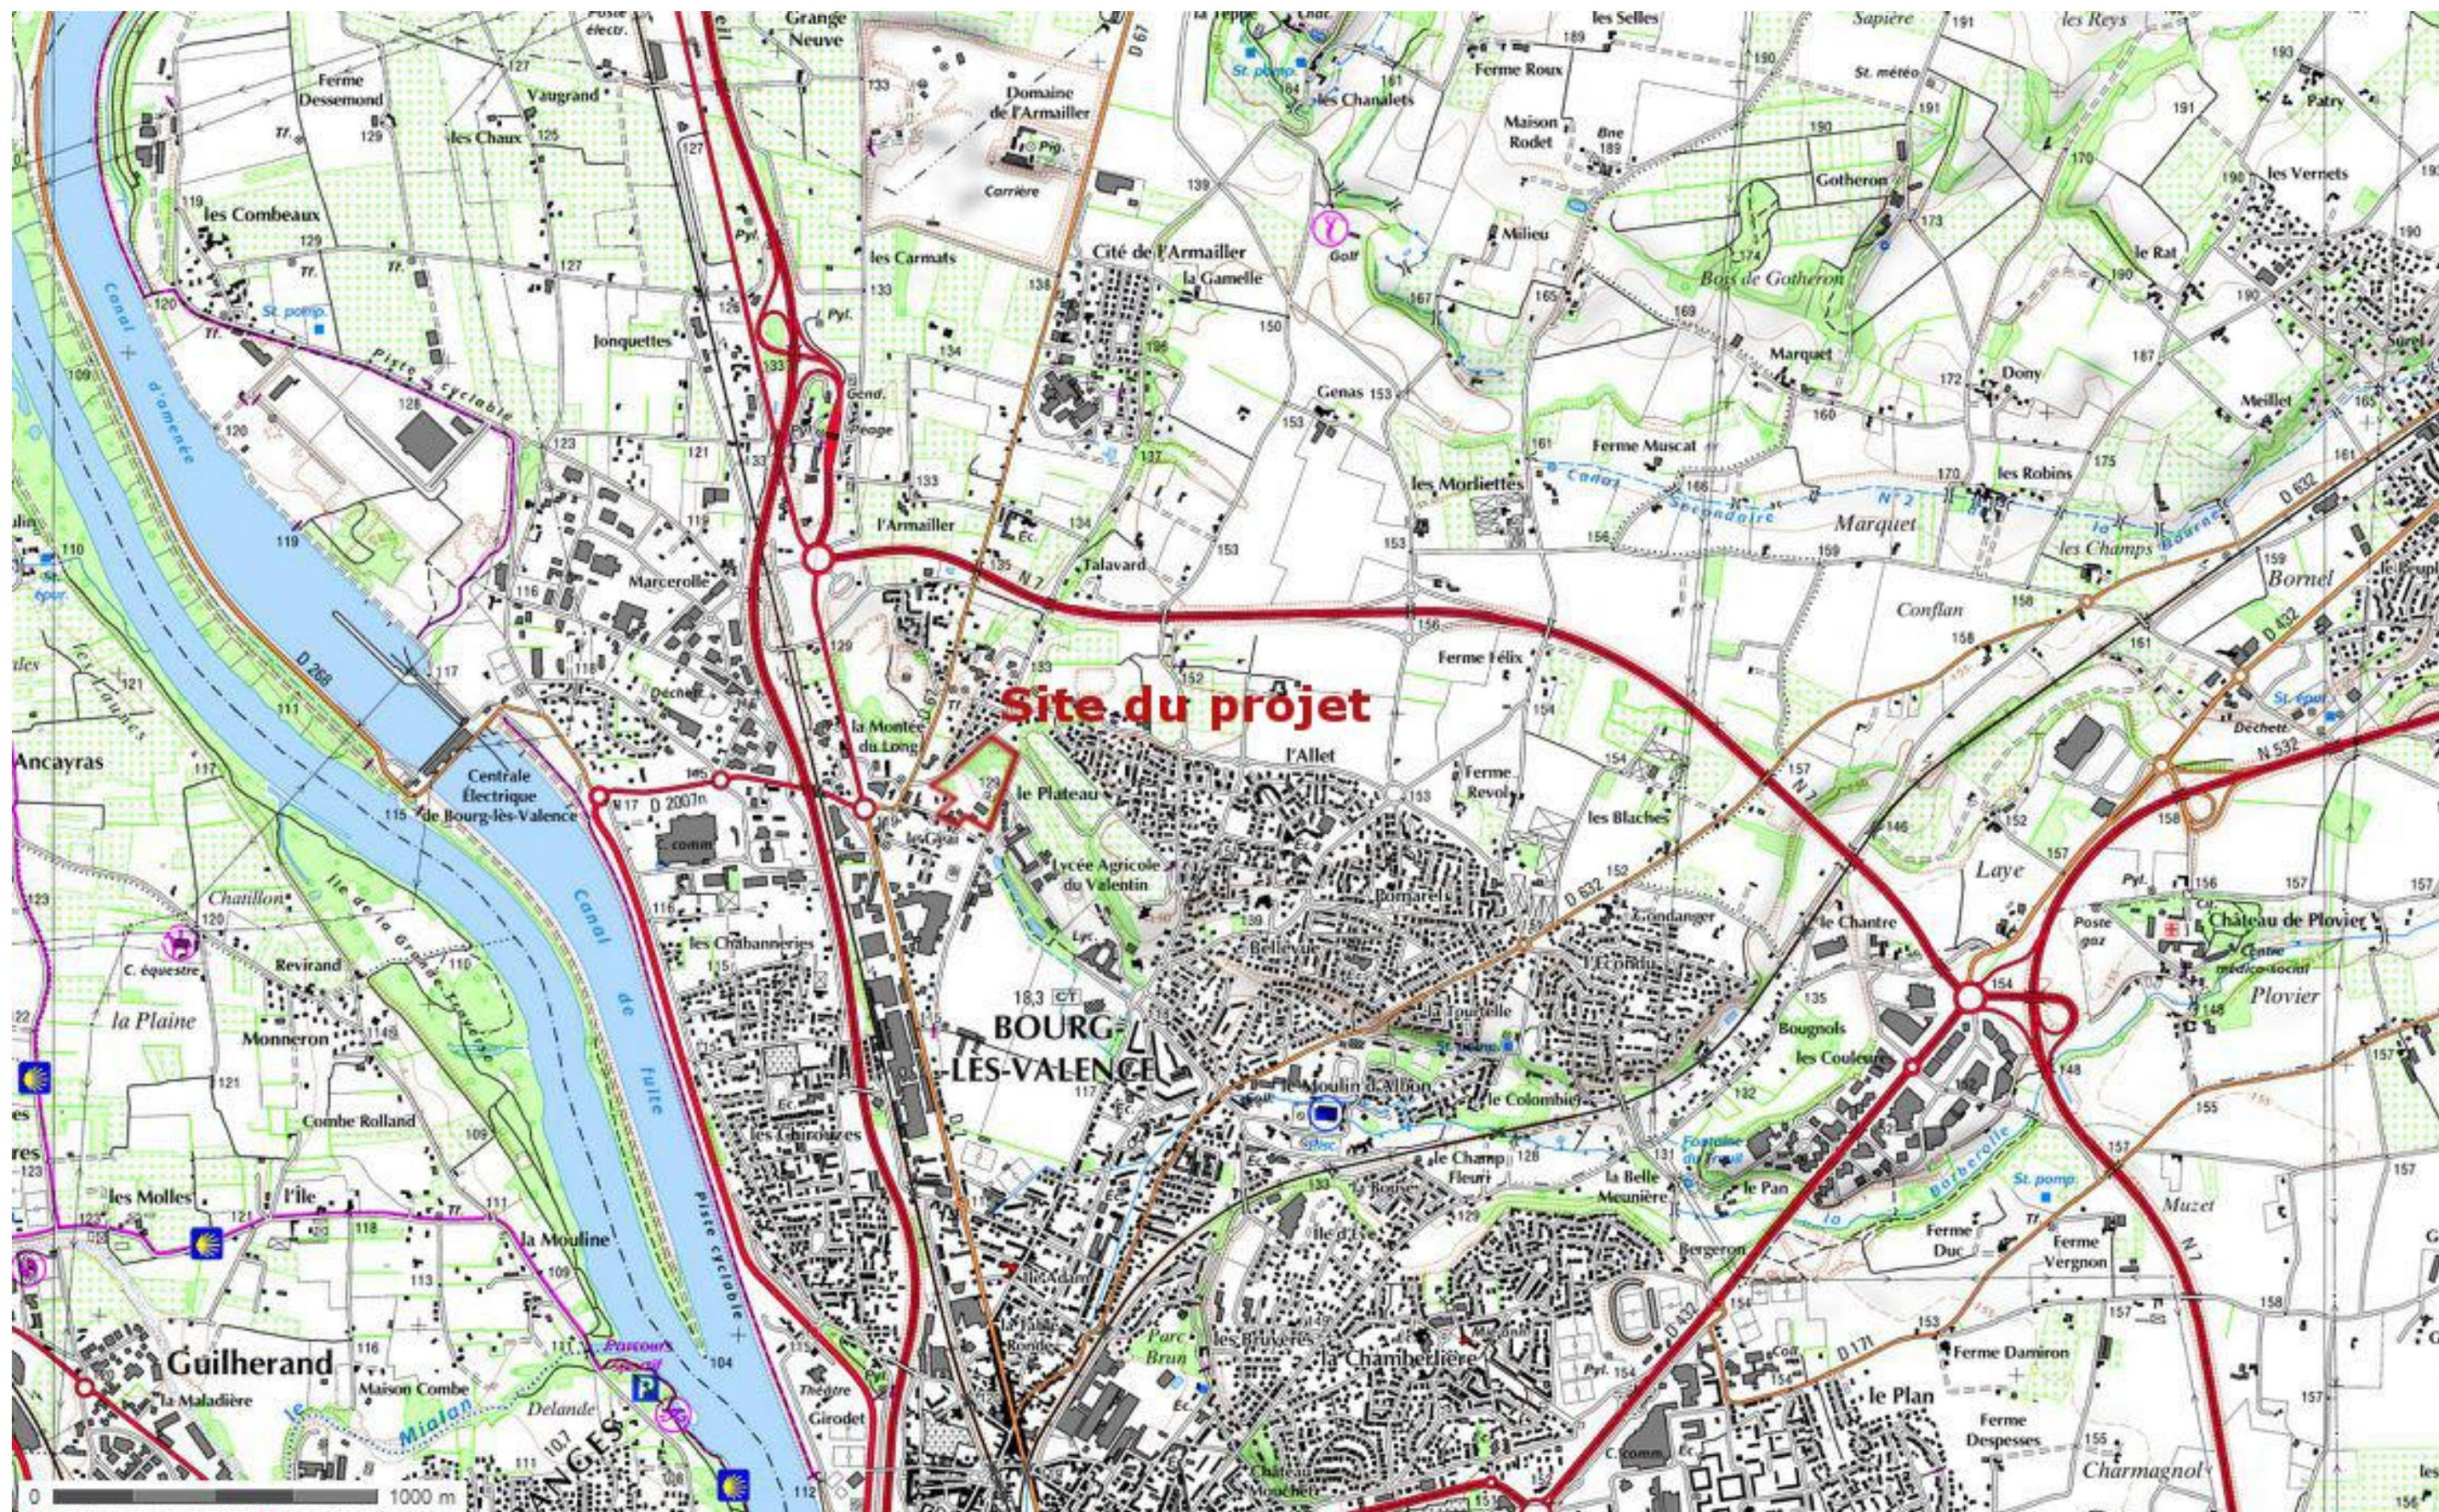

Plan de situation du projet – Extrait carte IGN au 1/25000^{ème}