


Situation géographique: carte IGN
éch: 1/20 000ème

Parcelle: 565

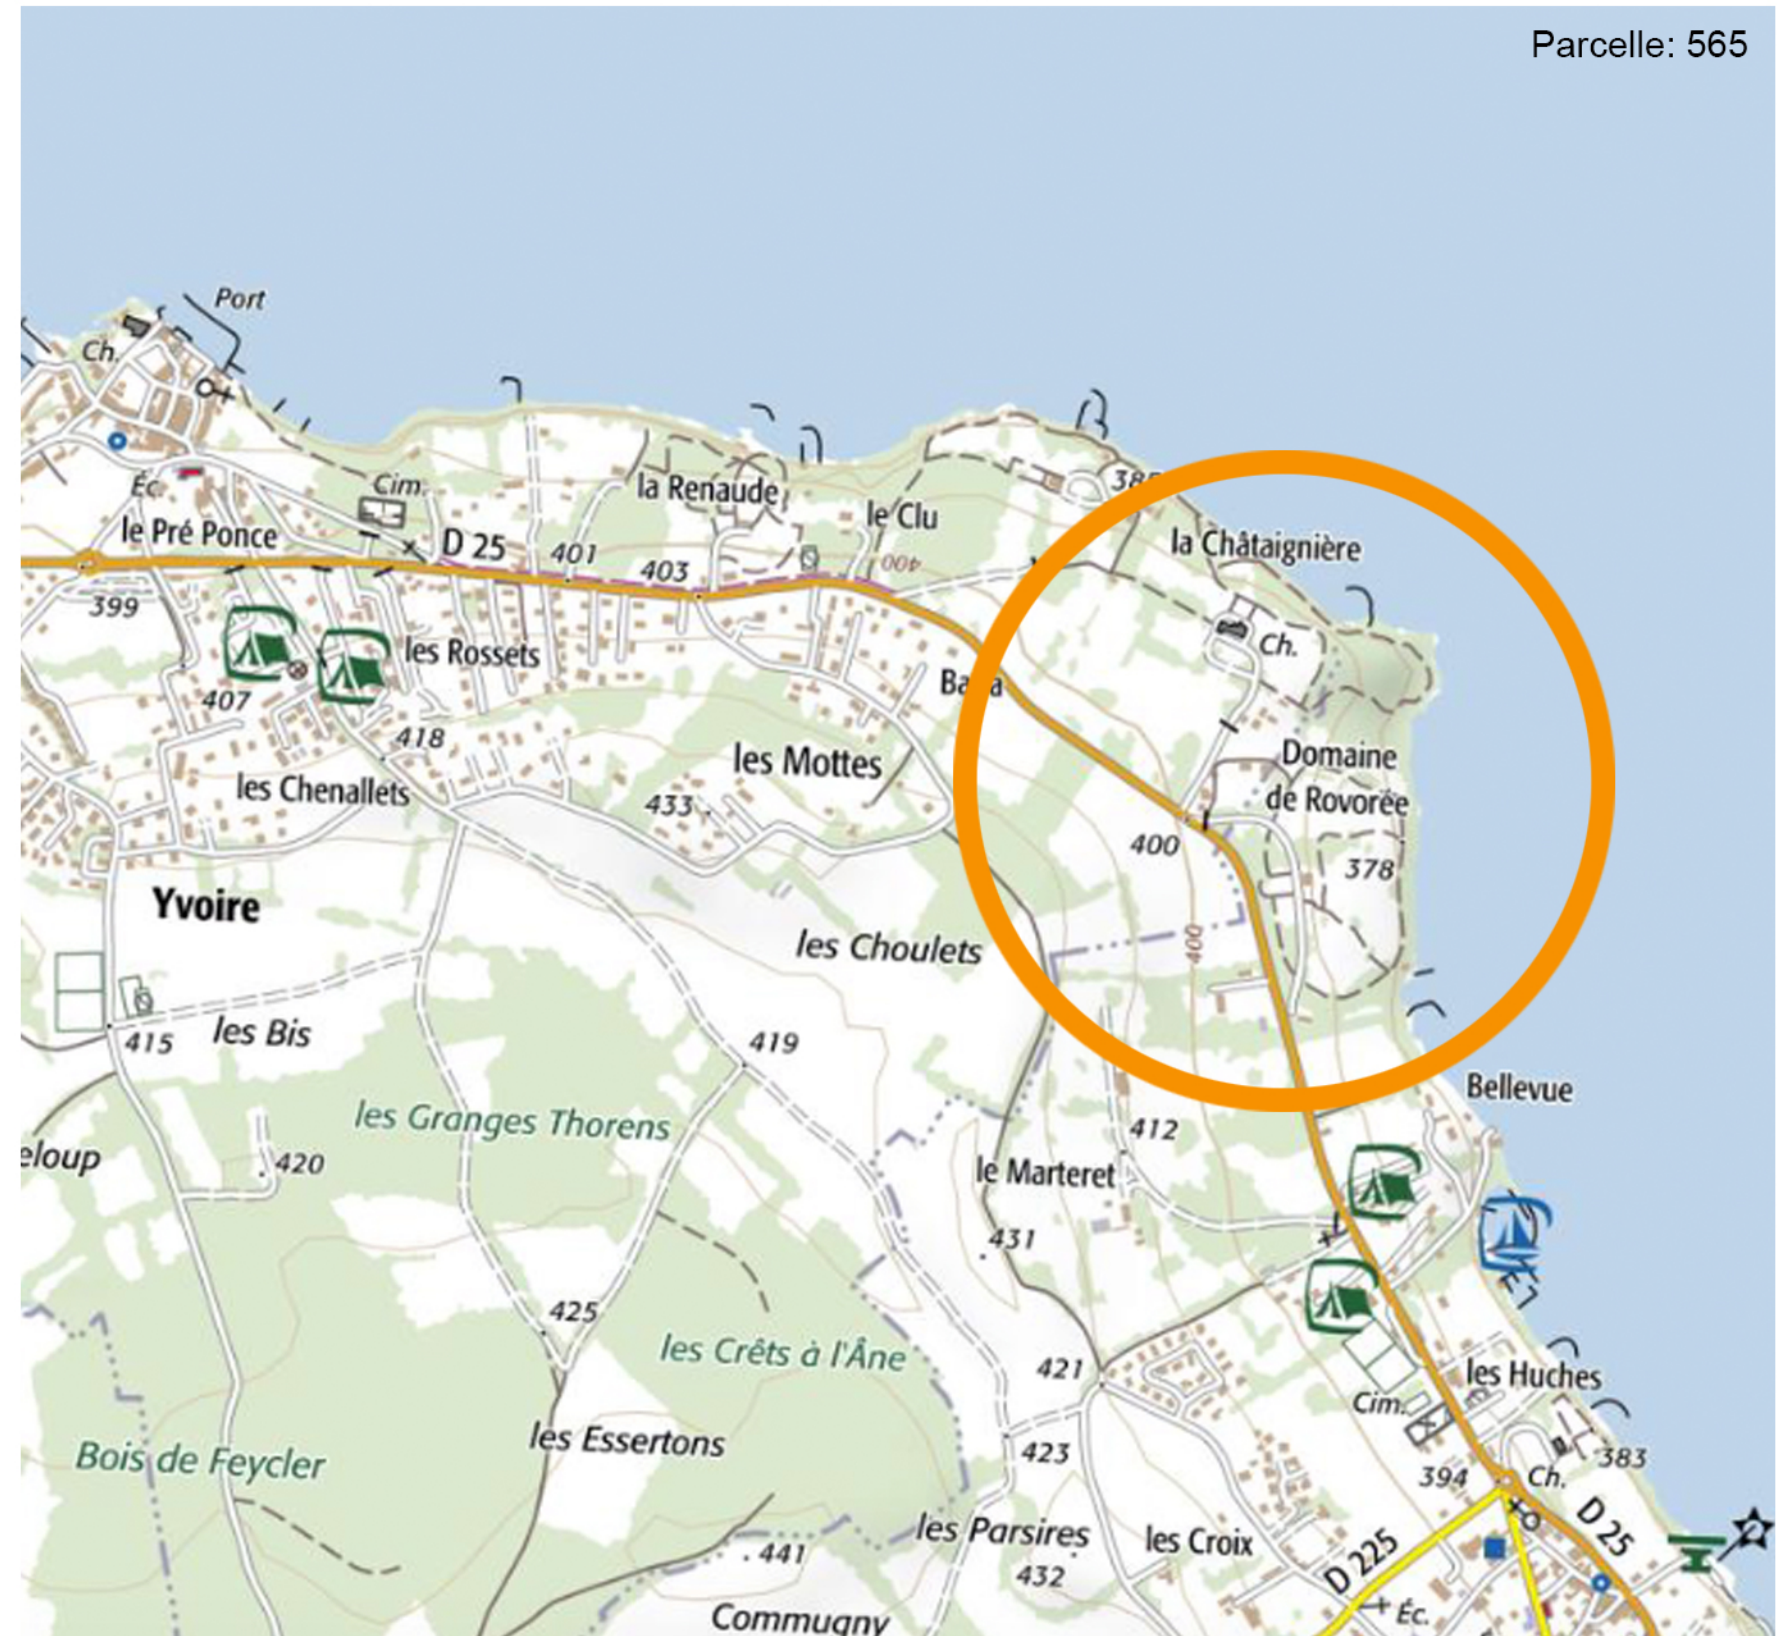

Auteur du projet:

Willem den Hengst et associés
architectes-paysagistes - urbanistes - ingénieurs-conseils
62 avenue des ducs de savoie - 74 200 Thonon
tel 04 50 71 13 42 - email: willem.den-hengst@wanadoo.fr



Demandeur:

Département de la Haute Savoie

willem den hengst & associés

Département de la Haute Savoie

Dossier de demande d'examen au cas
par cas préalable à la réalisation
éventuelle d'une évaluation
environnementale

Plan de situation
échelle 1:20 000 ème

8.1 Annexes obligatoires
Annexe 2