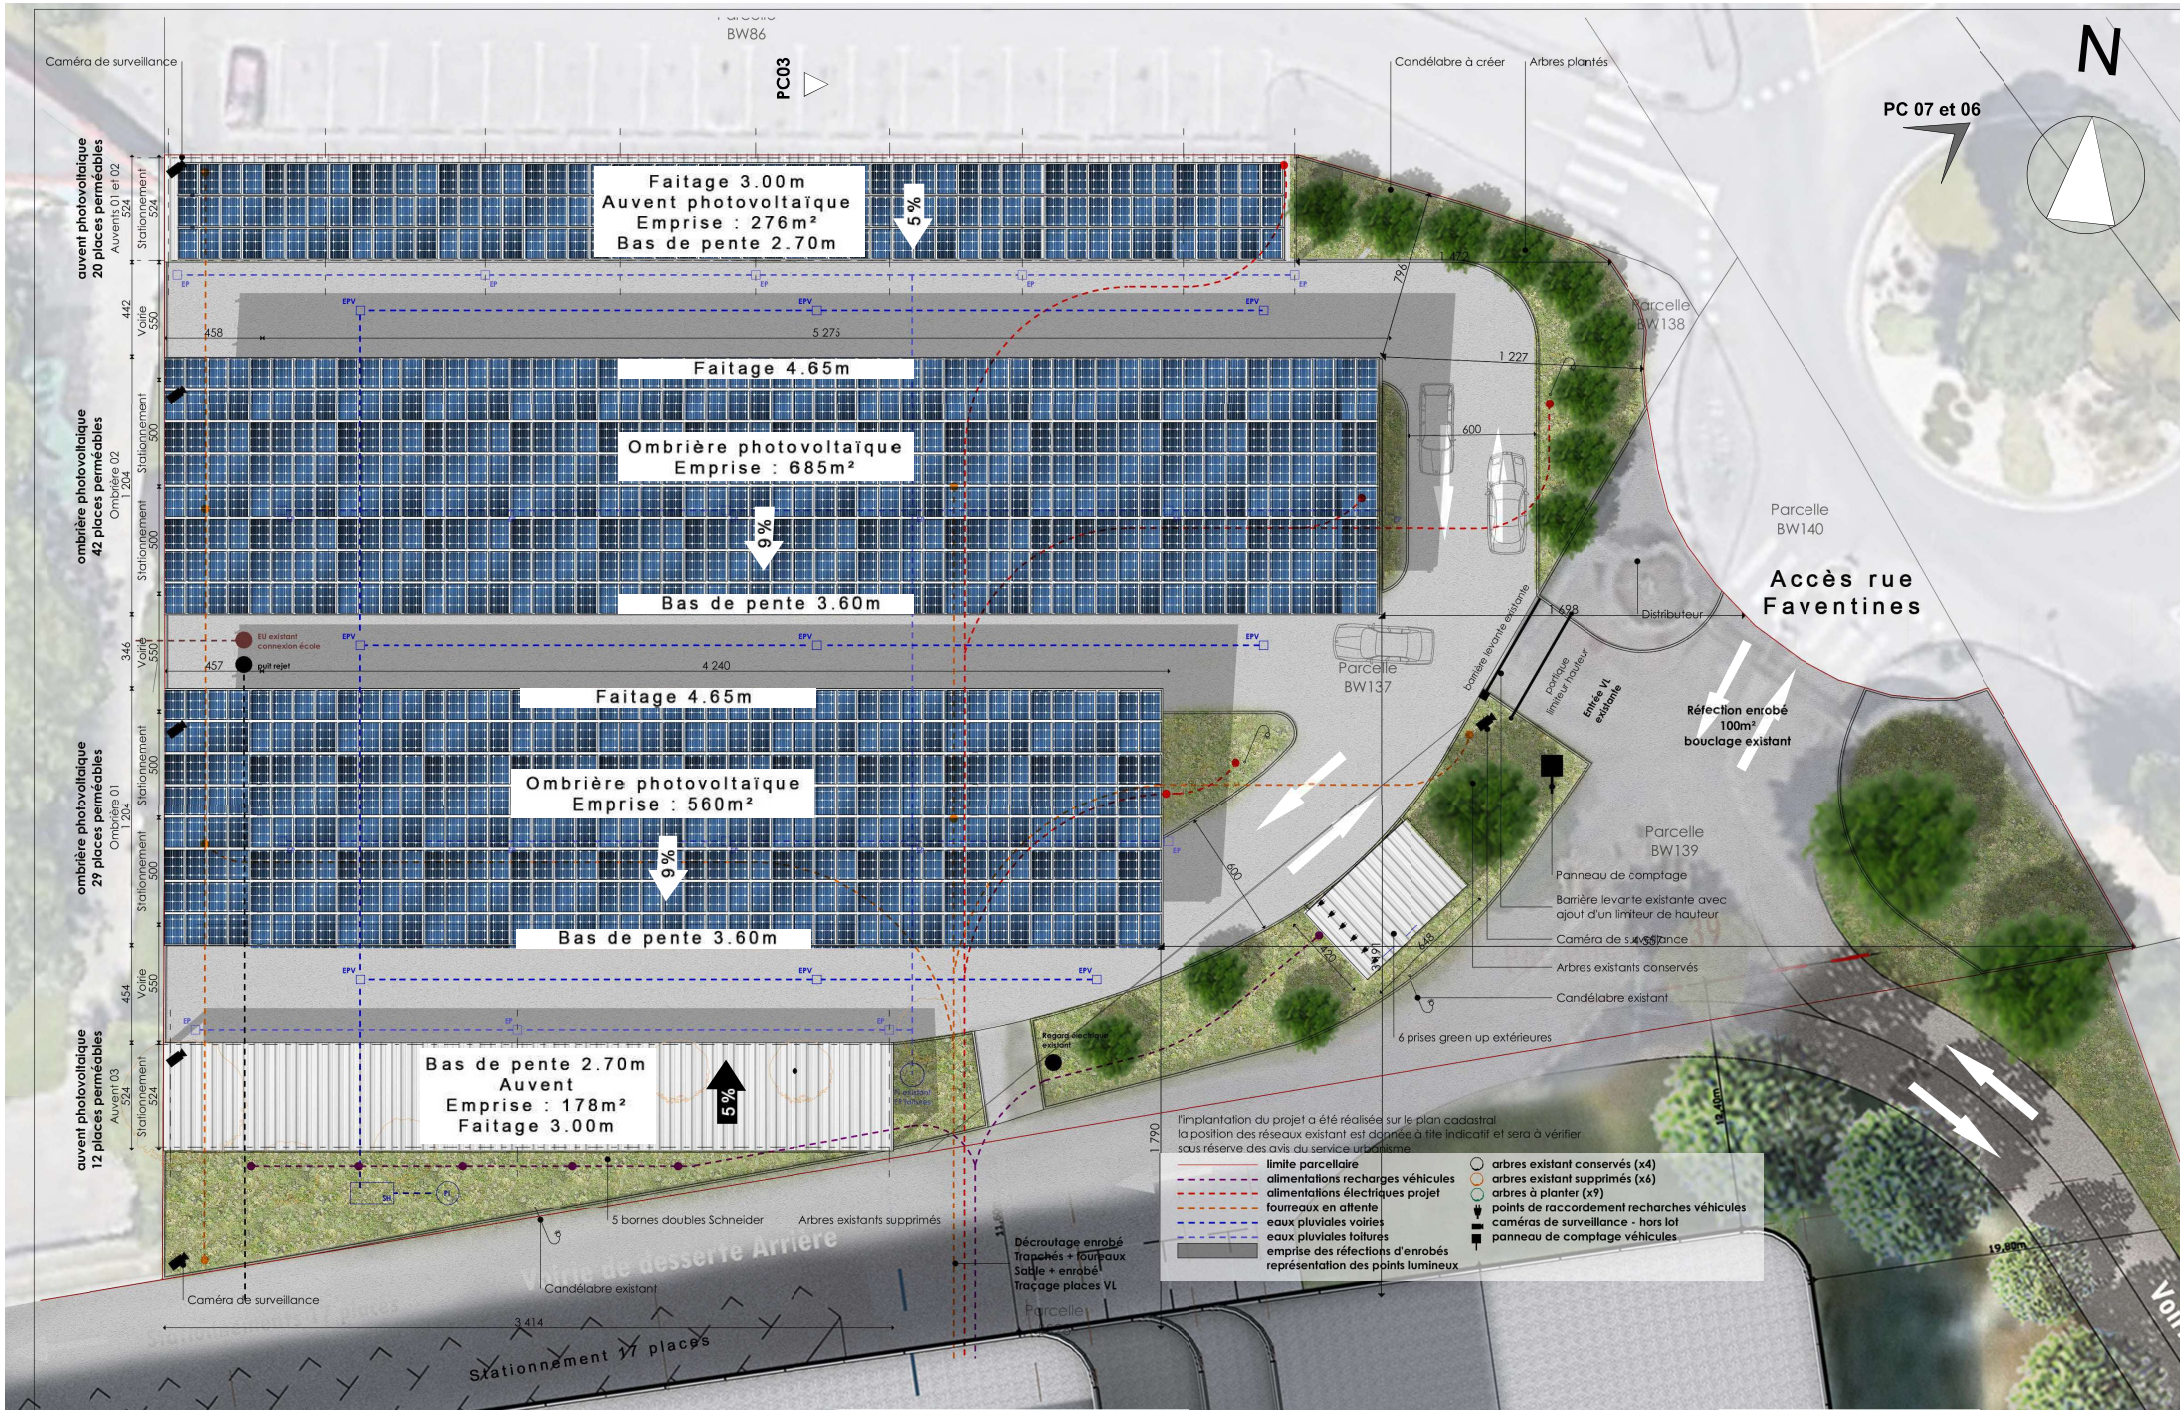

Architecte :

AGC Concept Architectes
Rovaltain TGV
Rue Olivier de Serres
BP21006 CHATEAUNEUF-sur-ISERE
26958 VALENCE Cedex 9
Tél : 04.75.48.48.48. Fax : 04.75.48.70.57.
e-mail : contact@agc-architectes.fr

HERVE THERMIQUE

Exploitant :

Crédit Agricole Valence
290 Rue Faventines
26000 Valence

Opération :

Réaménagement d'un parc de stationnements existant et création d'ombrières photovoltaïques
290 Rue Faventines
26000 Valence
Parcelles BW 137, BW 139, BS 28 - 21073,00 m²

PC02b

plan de masse parc de stationnements PROJET

Echelle : 1:250

Dessinateur : A.C.

Phase : PERMIS DE CONSTRUIRE

Date : 31/08/2022