



Plan de situation N°1 – source : Géoportail

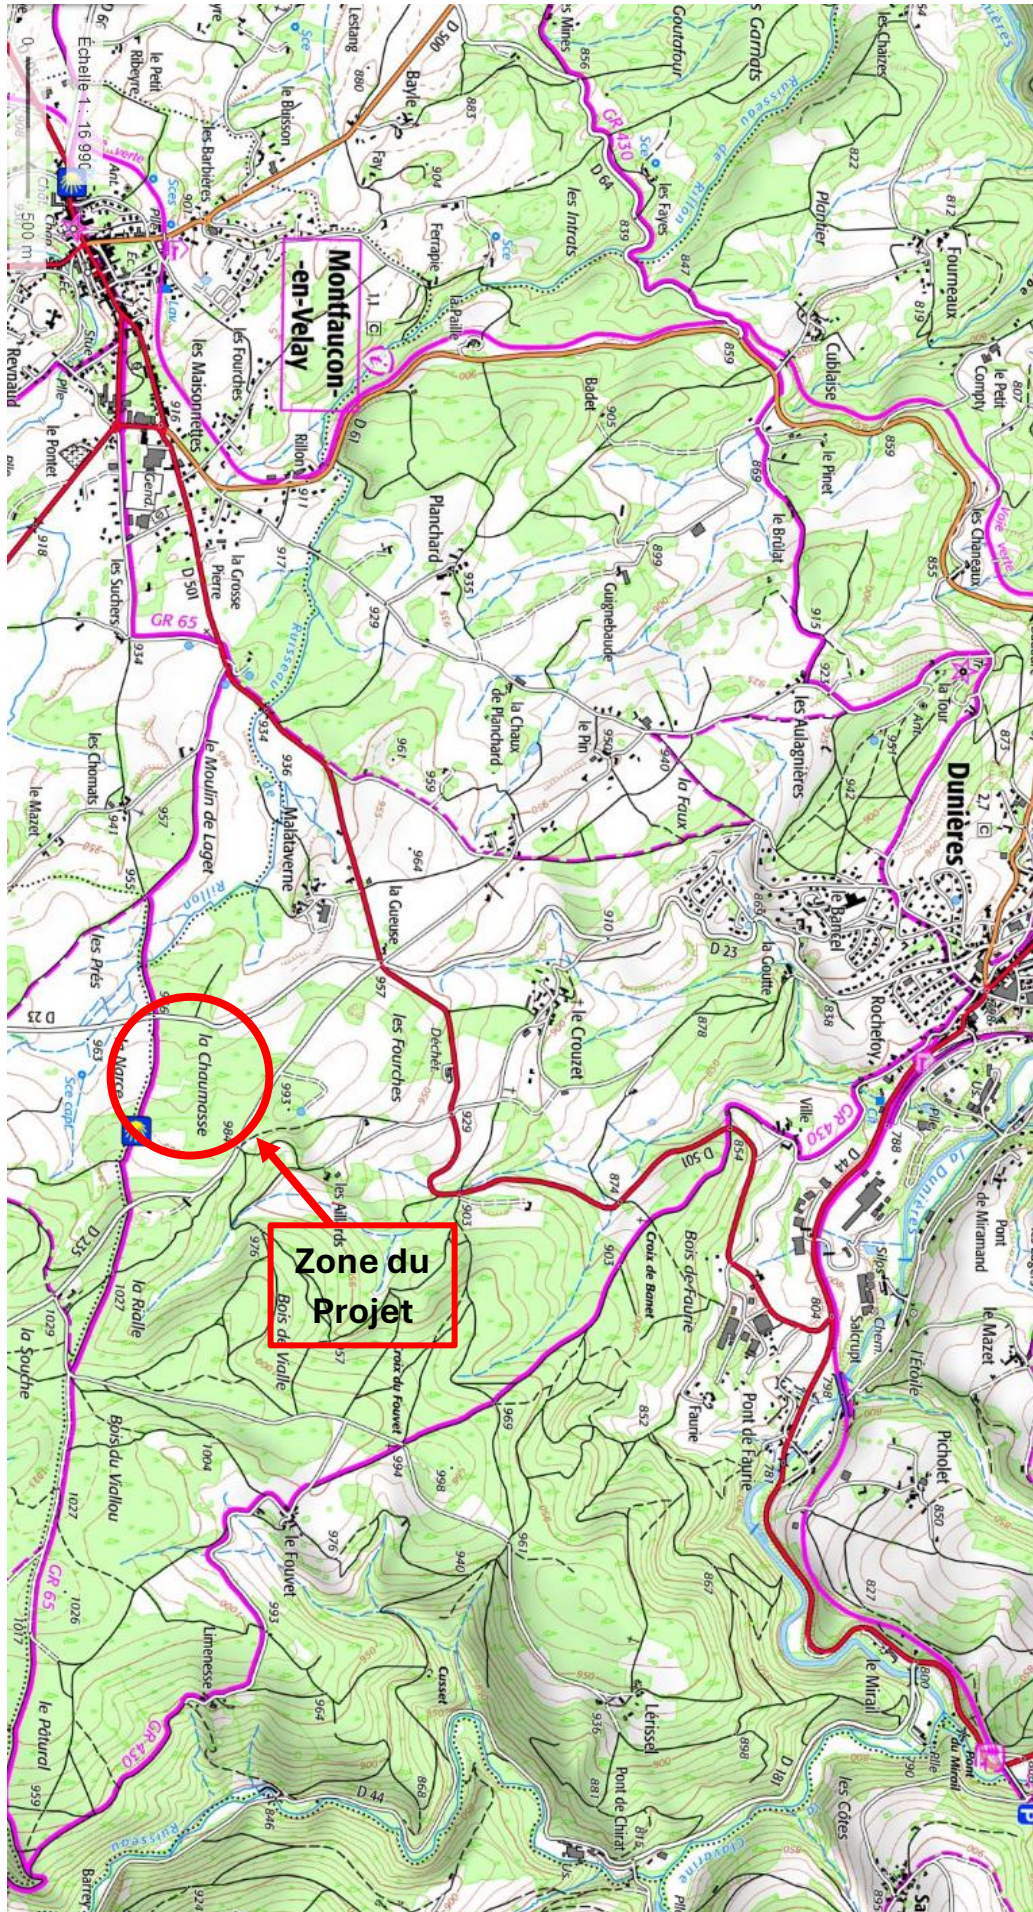

Plan de masse N°1 — source : Géoportail

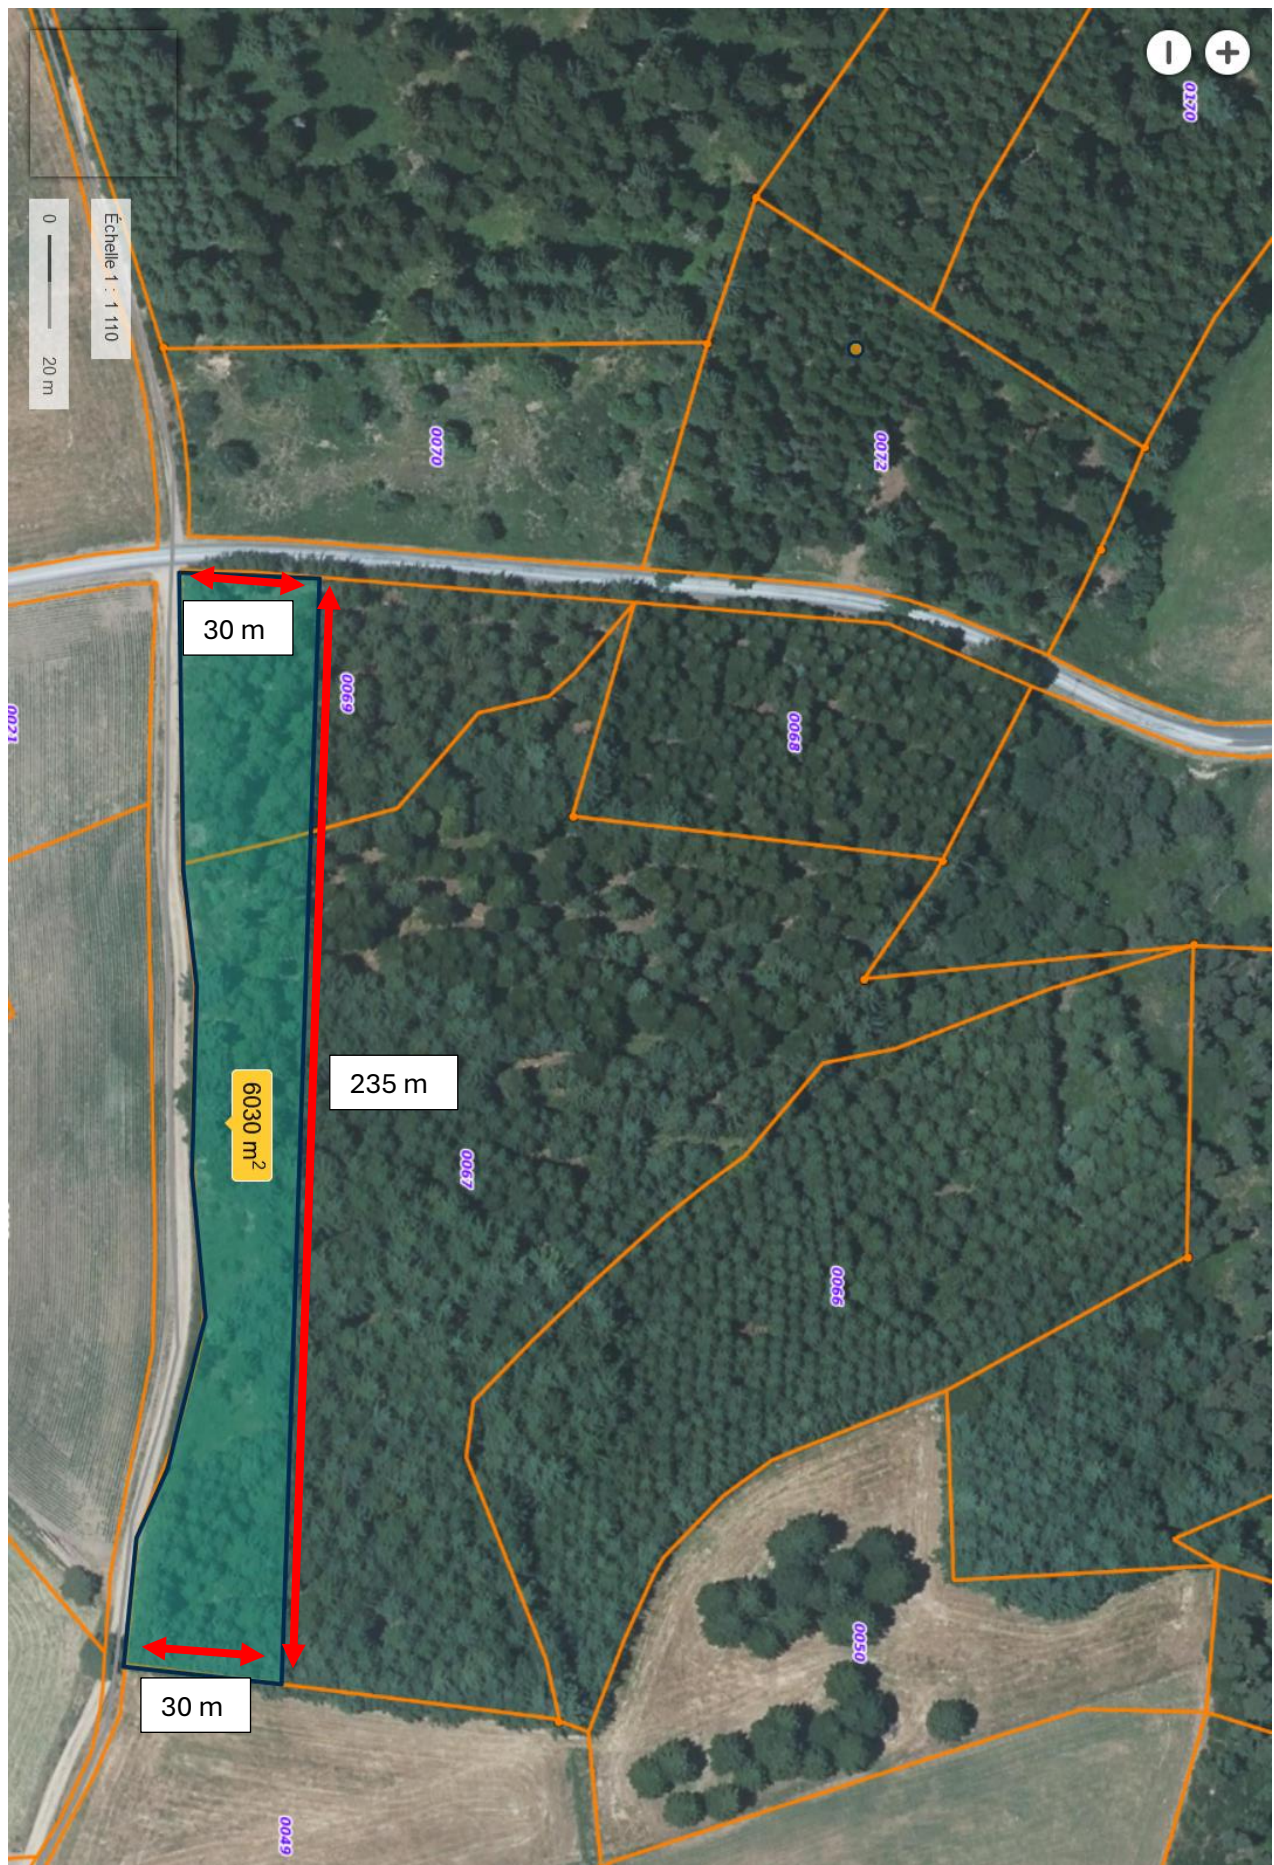

DIRECTION GÉNÉRALE DES
FINANCES PUBLIQUES
EXTRAIT DU PLAN CADASTRAL


Département :
HAUTE LOIRE
Commune :
DUNIÈRES

Section : AX
Feuille : 000 AX 01
Échelle d'origine : 1/2000
Échelle d'édition : 1/1500
Date d'édition : 03/07/2024
(niveau horaire de Paris)
Coordonnées en projection : RGF83CC45

Le plan visualisé sur cet extrait est géré par le centre
des impôts foncier suivant :
SDIF
1 Rue Alphonse Terrasson BP 10342 43012
43012 Le Puy en Velay Cedex
tél. 04 71 09 83 38 - fax
sdif43@dgifp.finances.gouv.fr

Cet extrait de plan vous est délivré par :

cadastre.gouv.fr
©2022 Direction Générale des Finances Publiques

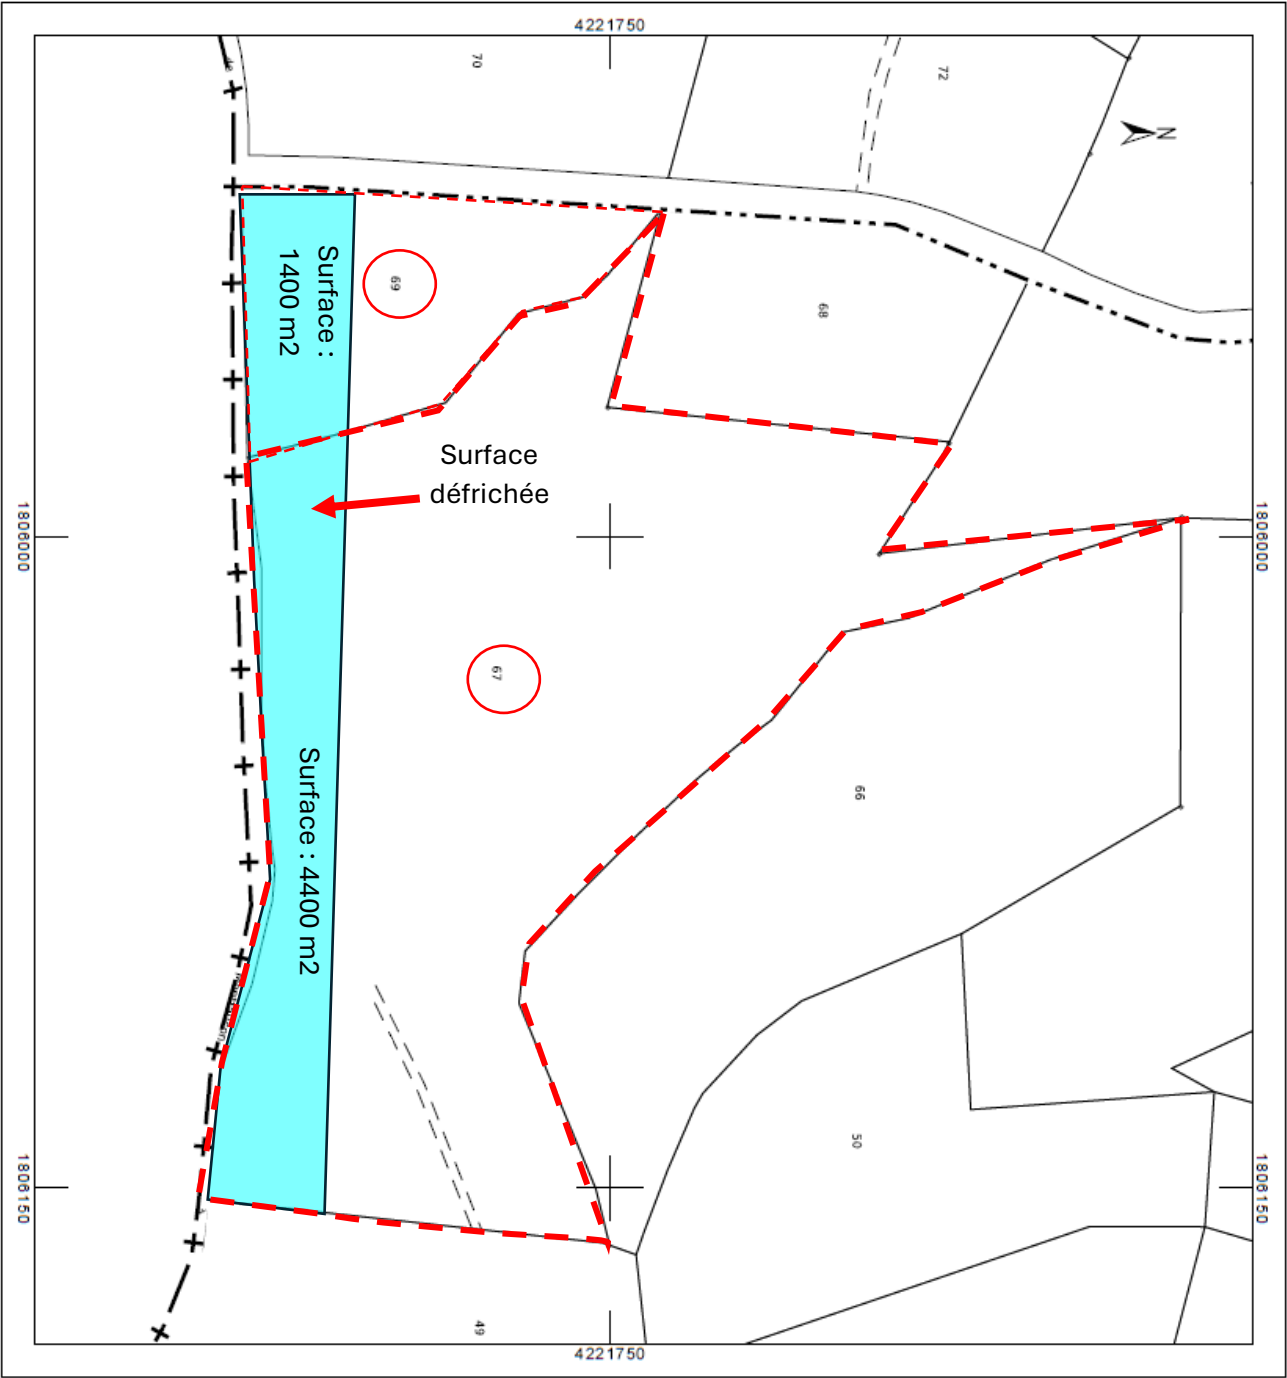

Documents Graphiques — source : Géoportail

