

Communauté de Communes
Dombes Saône Vallée

Mise à jour du zonage
d'assainissement - Beauregard

Plan des réseaux



Légende :

Réseaux :

- Eaux usées
- Eaux pluviales
- Regards de visite


Echelle : 1/4 000

Fond : Cadastre

Source : Commune

Date : 06/2018

Dossier : 130320

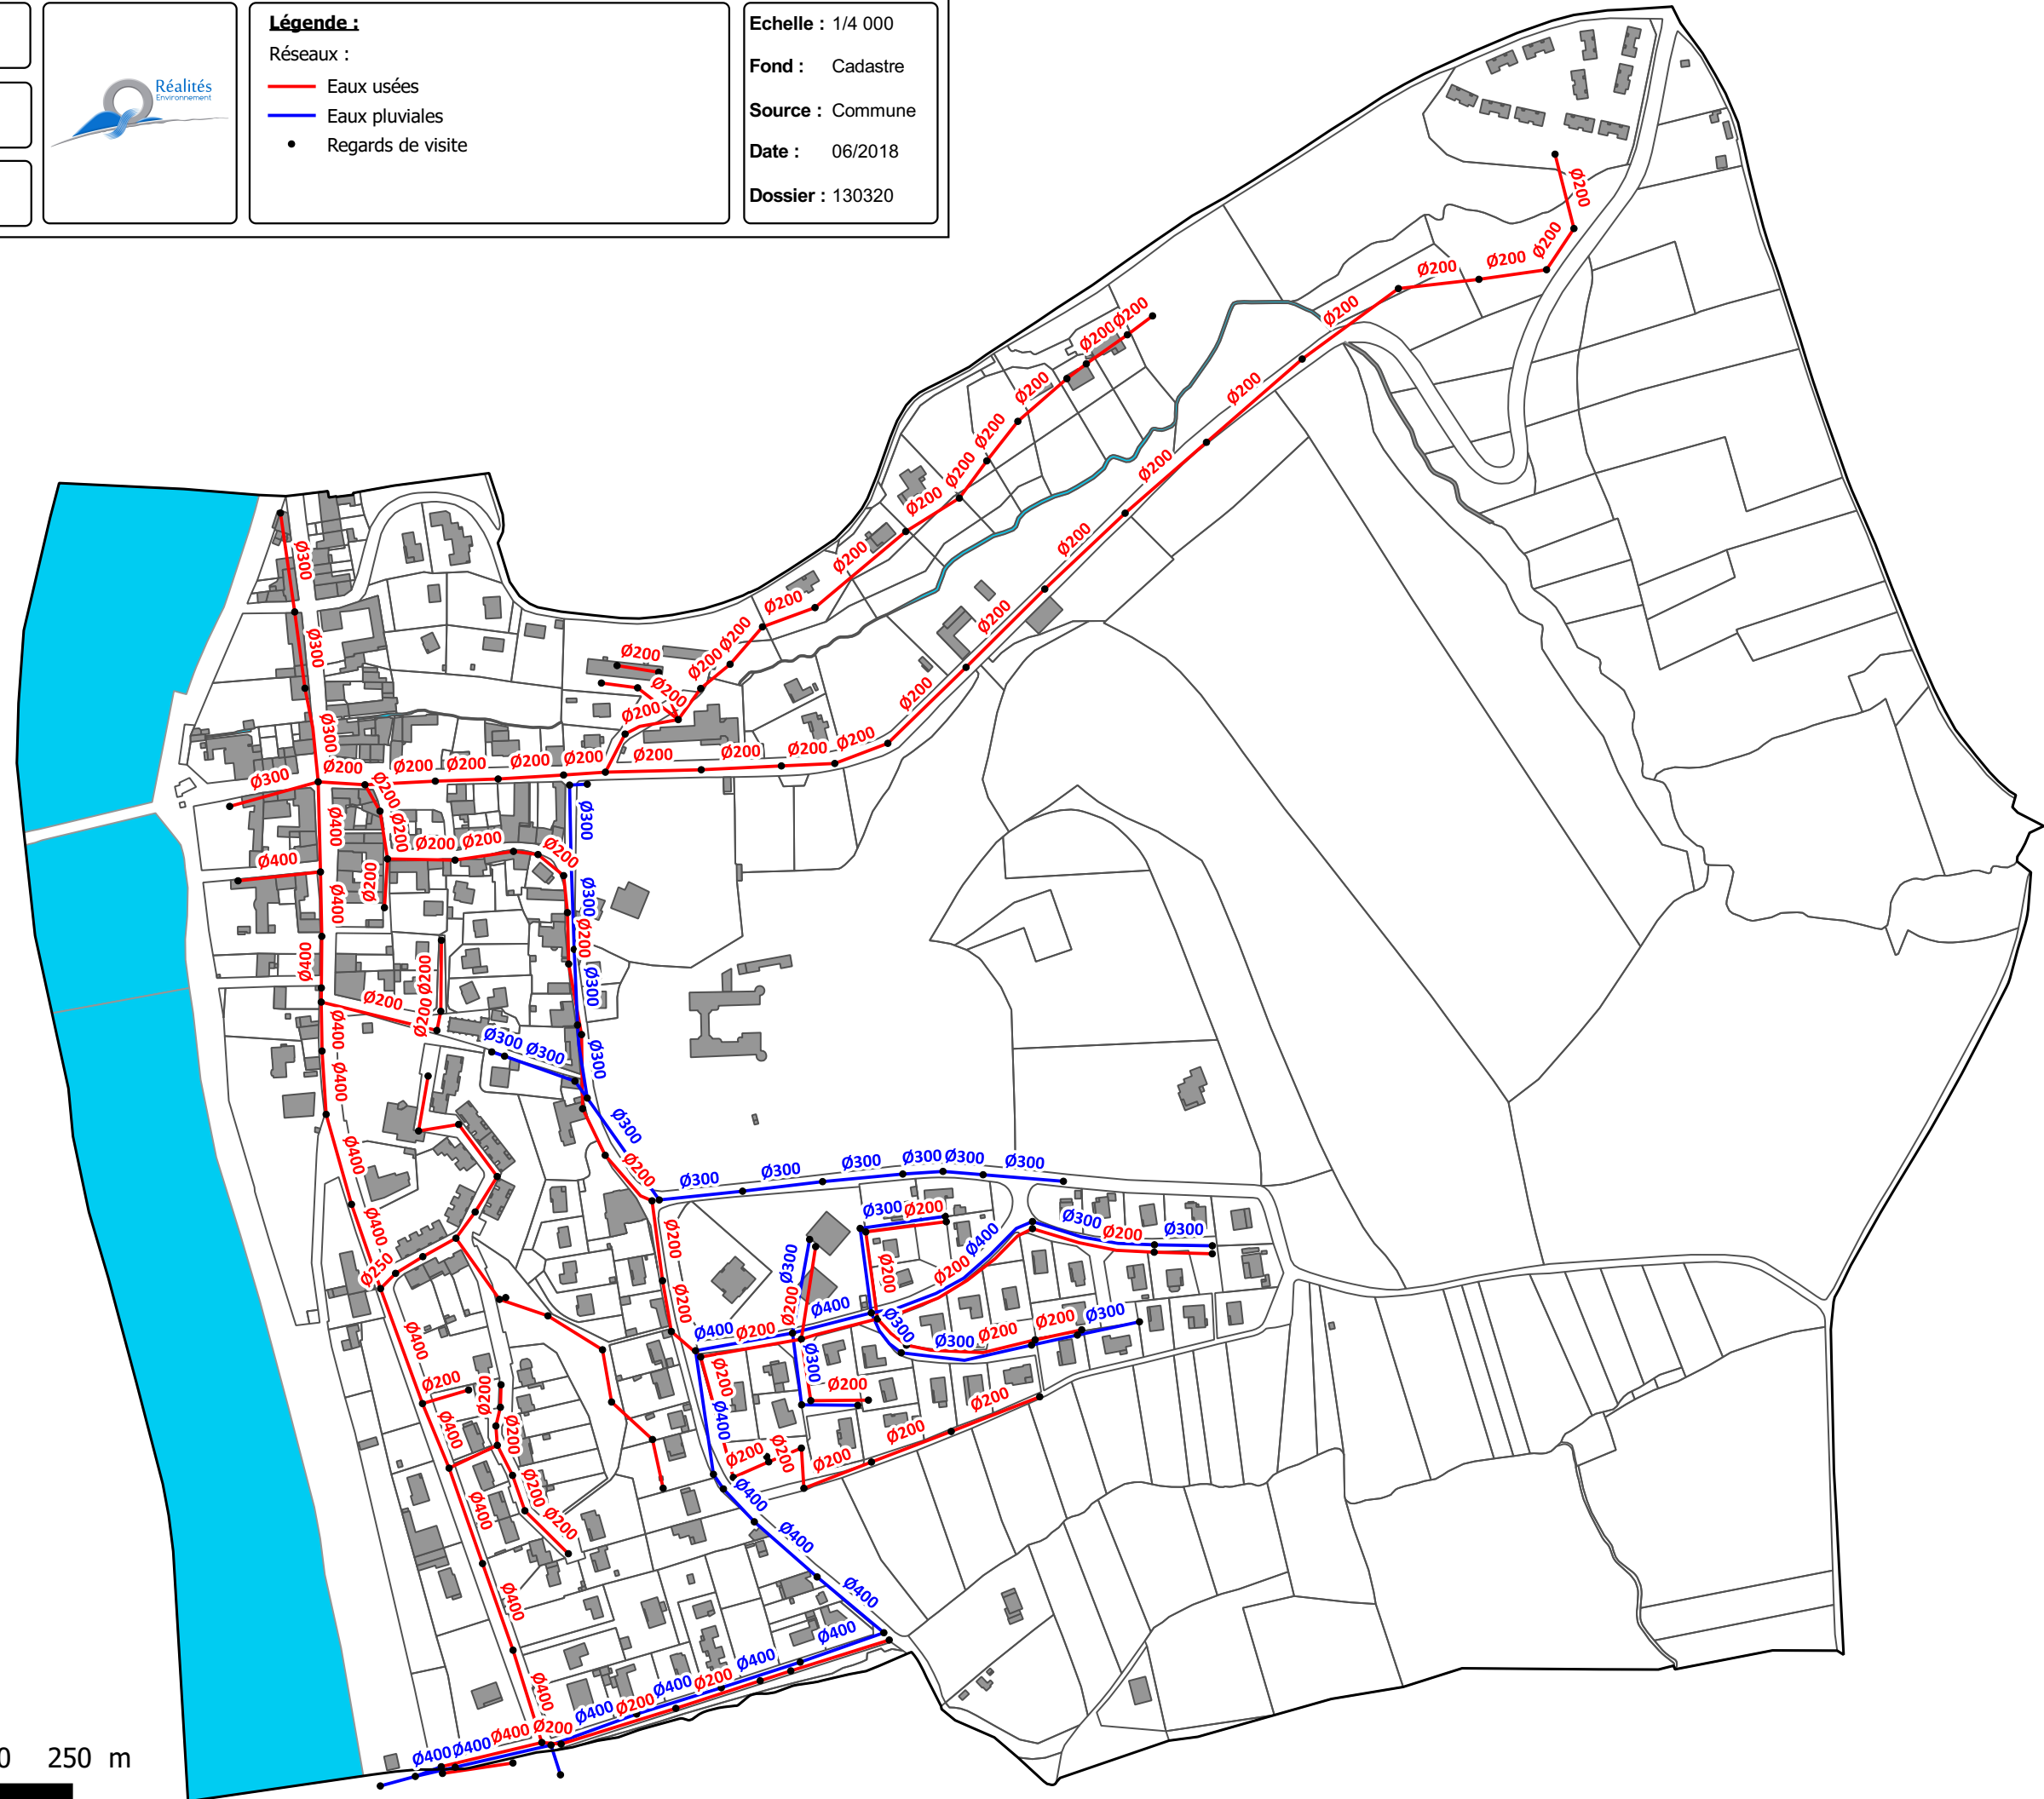

0 50 100 150 200 250 m

