



Vue sud

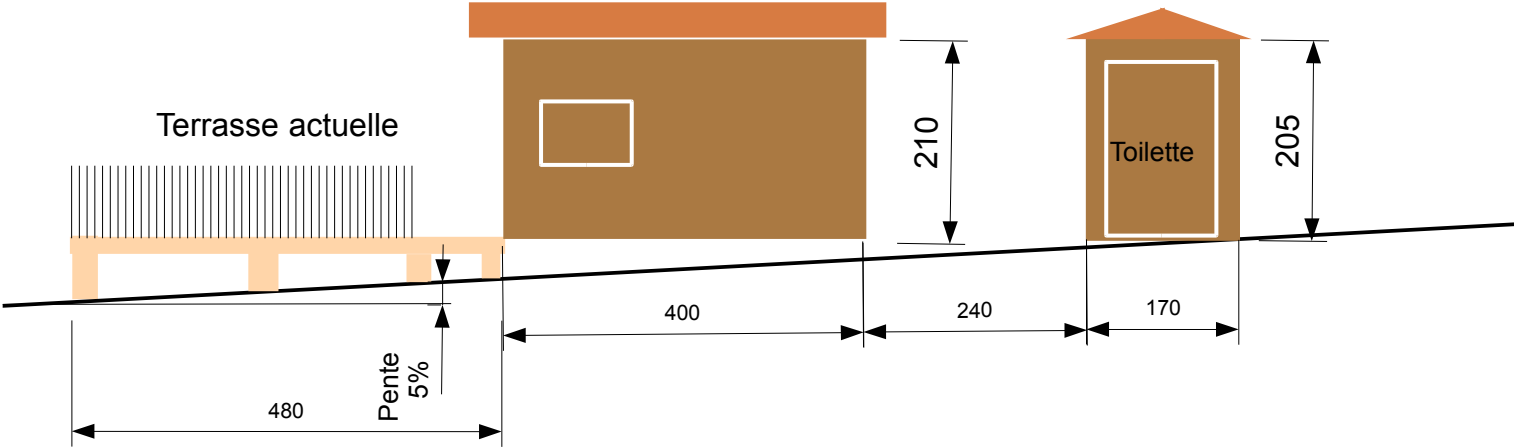


Vue ouest

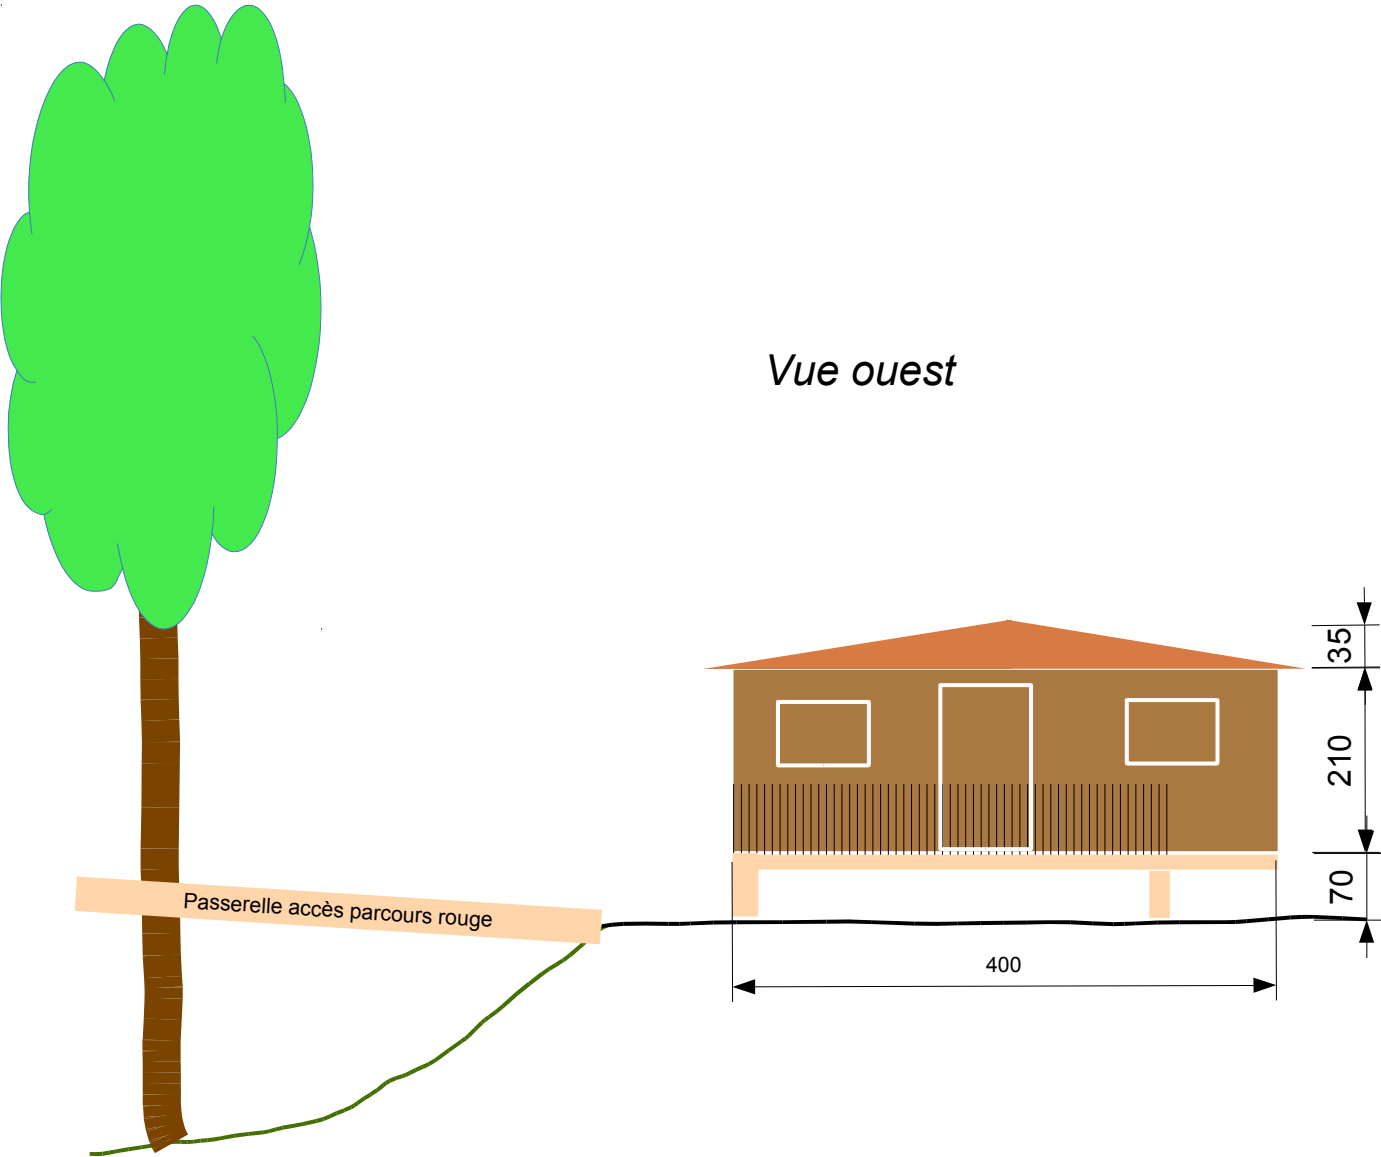


Parcelle K652

Parcelle K748

Vue Nord

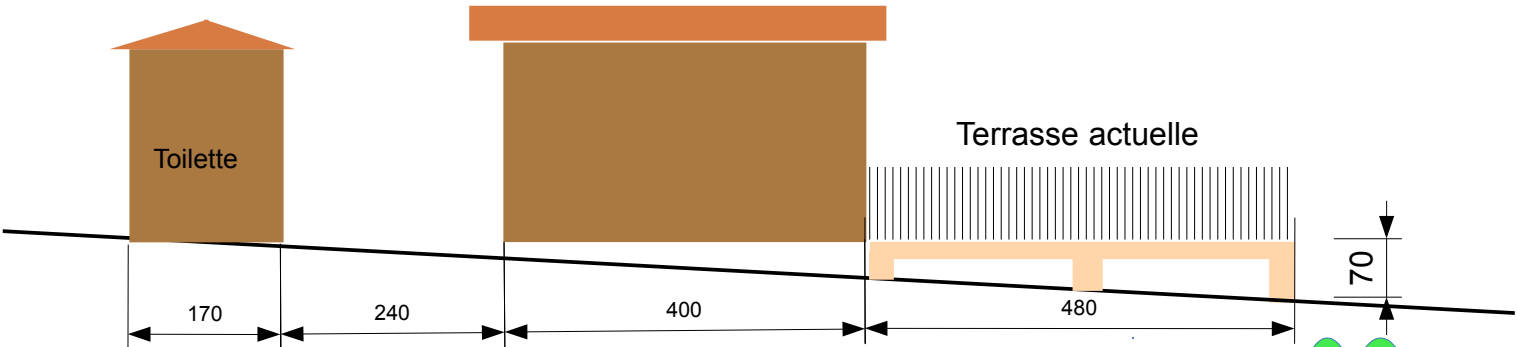

Vue Est

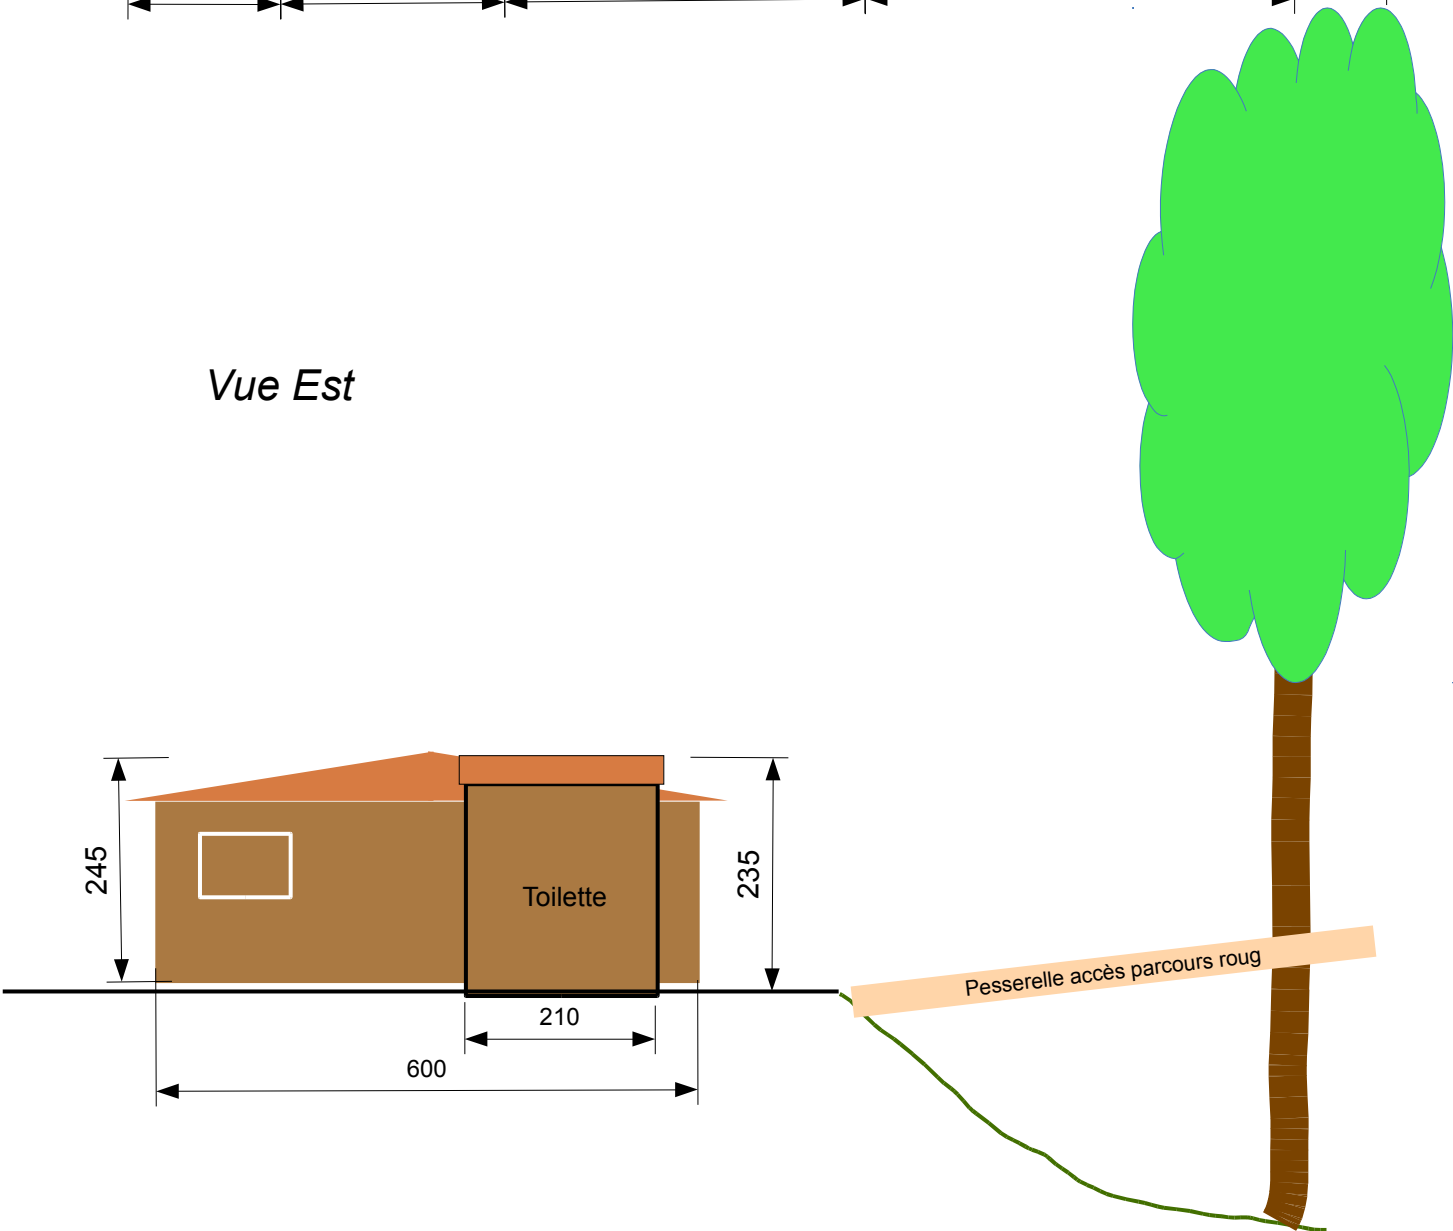


Projet de mise en accessibilité

Plan en coupe


Échelle : 1/83

Valeurs données en cm – Extensions et créations colorées en vert

Vue Sud

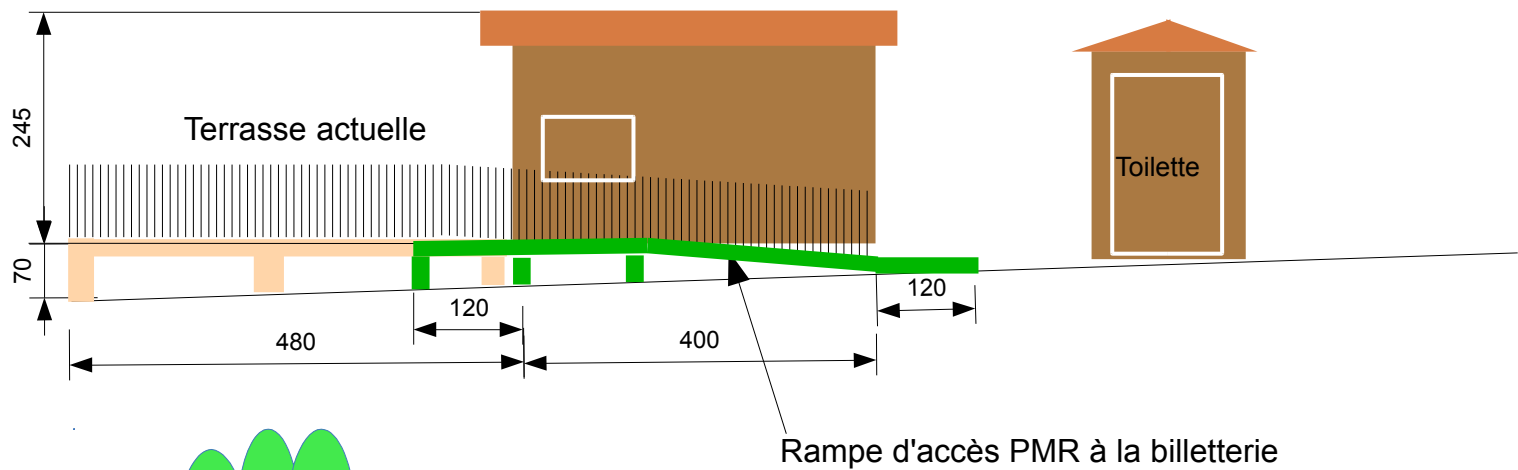

Vue ouest

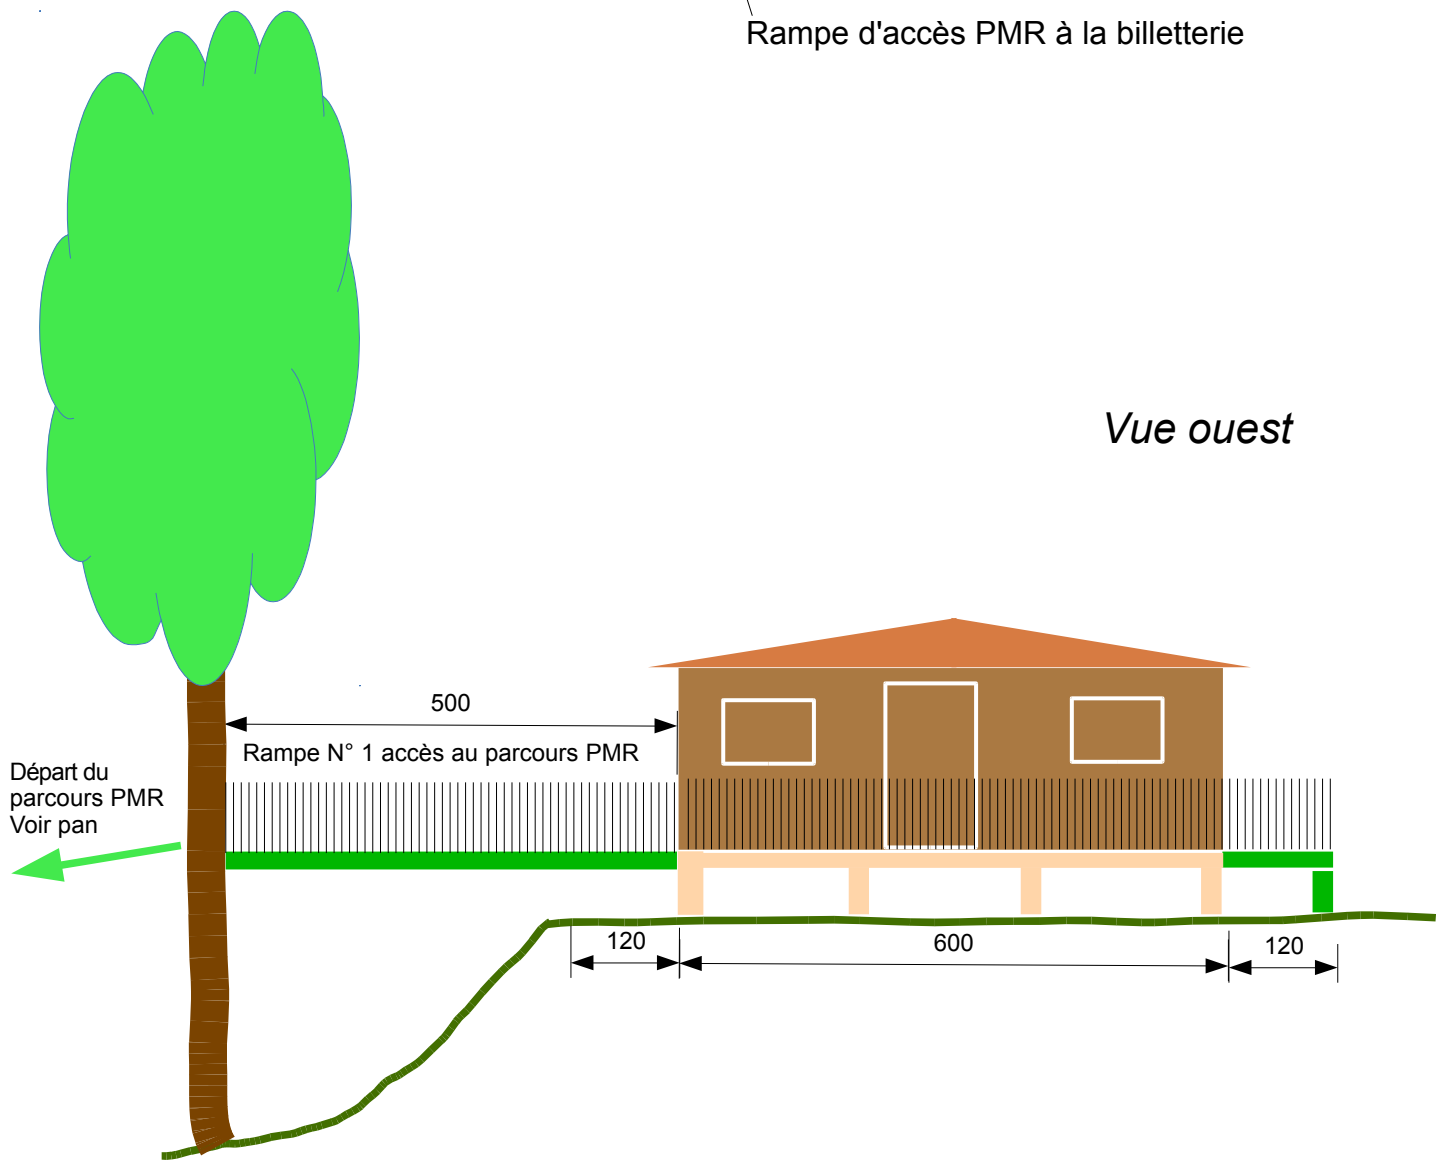

Parcelle K652

Parcelle K748