


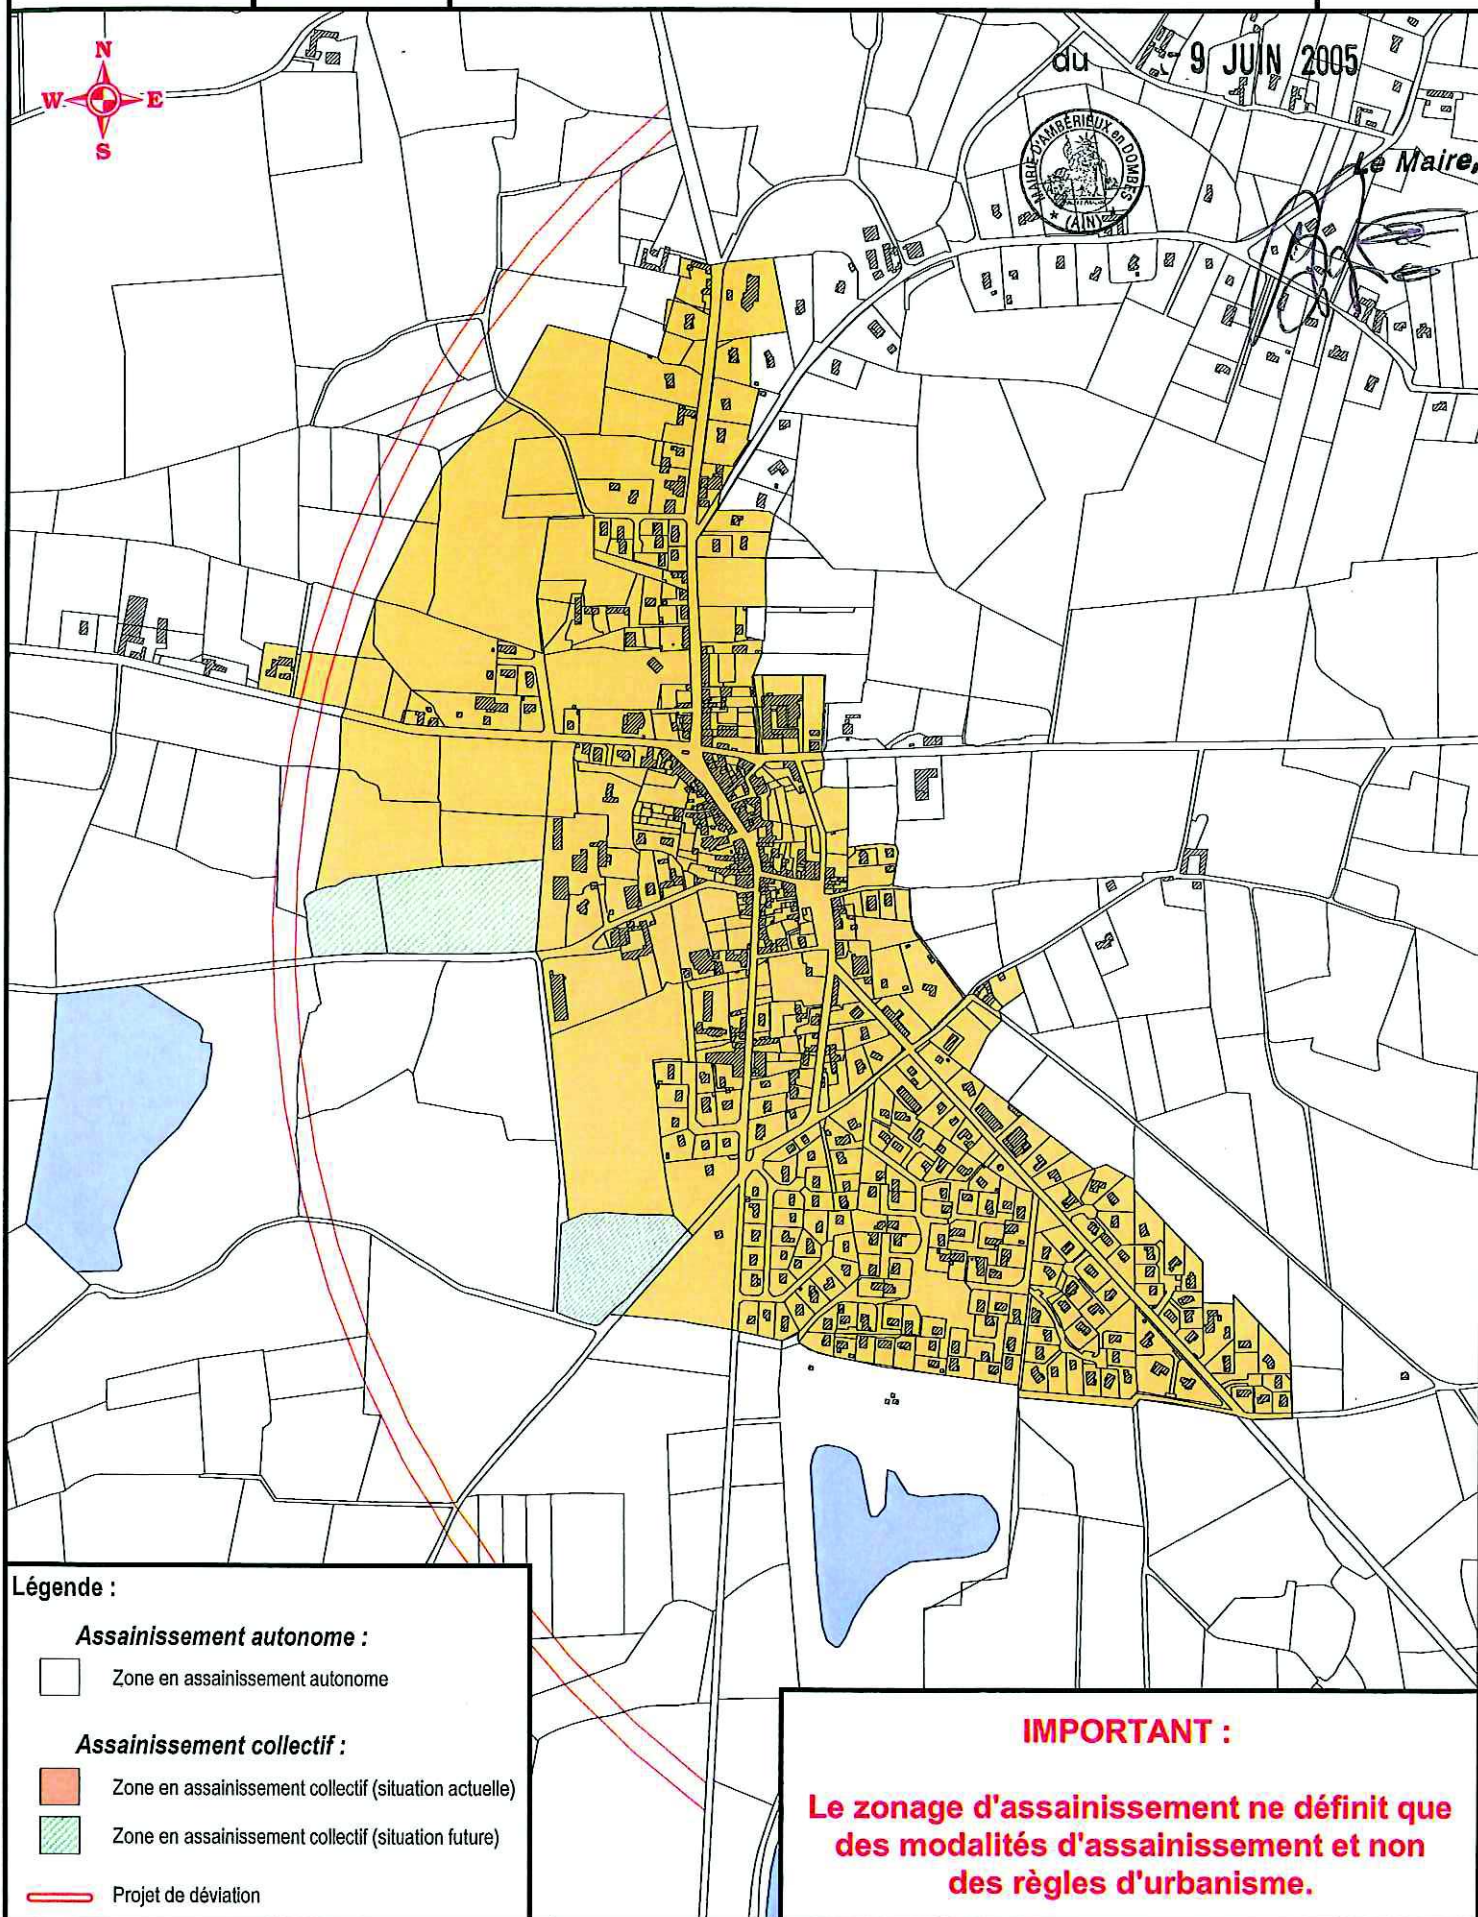

du 9 JUIN 2005



Le Maire,

**Légende :****Assainissement autonome :**

Zone en assainissement autonome

Assainissement collectif :

Zone en assainissement collectif (situation actuelle)

Zone en assainissement collectif (situation future)

Projet de déviation

IMPORTANT :

**Le zonage d'assainissement ne définit que
des modalités d'assainissement et non
des règles d'urbanisme.**