




PLAN DE SITUATION

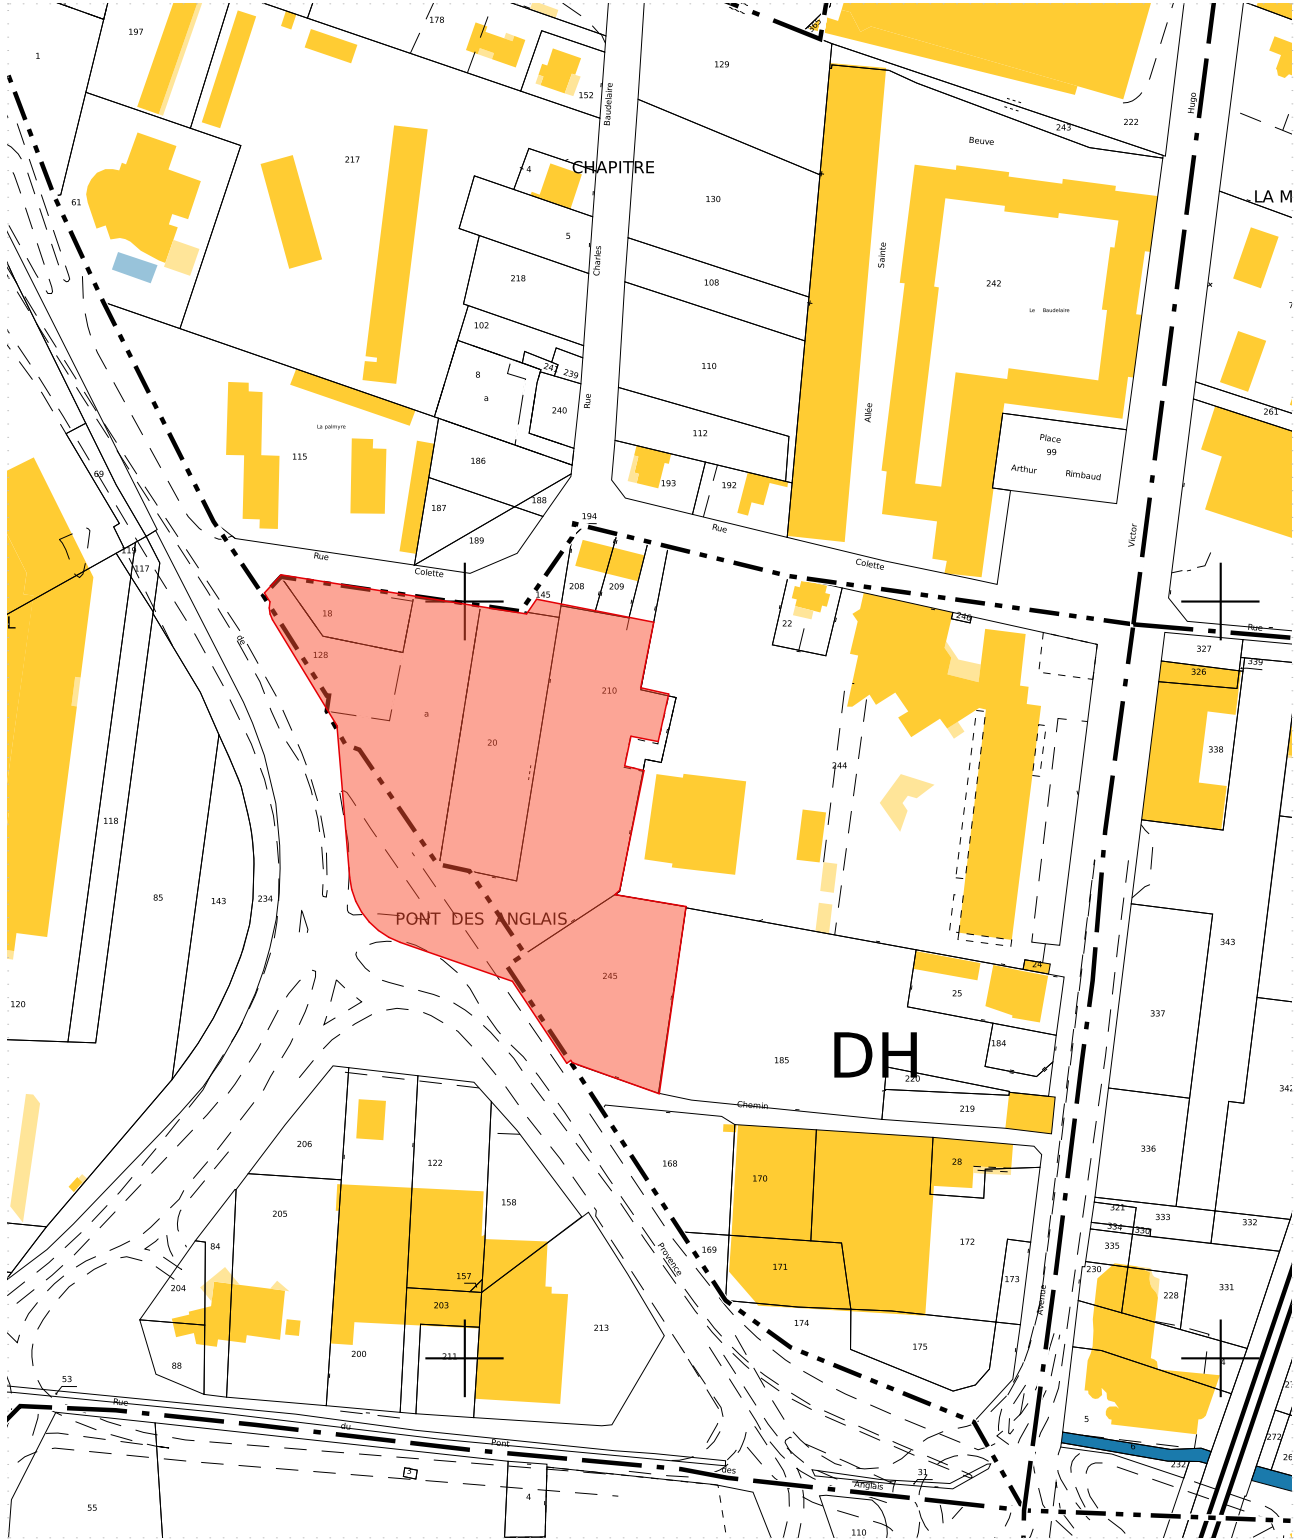

EXTRAIT CADASTRAL - 1/2500



Projet :  
**Résidence Services  
Seniors Valence Sud**

Adresse :  
Avenue Victor Hugo  
26000 Valence

Maître d'ouvrage :  
**Mutuelle de France SAMIR**  
7 rue Louis Pasteur  
26000 Valence

BE Économie :  
**CERTIB**  
Lotissement Mozart  
16 cours Alexandre Borodine  
26000 Valence  
04 75 82 10 01  
contact@certib.fr

BE Structure :  
**CERTIB**  
Lotissement Mozart  
16 cours Alexandre Borodine  
26000 Valence  
04 75 82 10 01  
contact@certib.fr

BE Fluides :  
**CERTIB**  
Lotissement Mozart  
16 cours Alexandre Borodine  
26000 Valence  
04 75 82 10 01  
contact@certib.fr

Nota : les plans de permis de construire sont des plans de conception générale. Il ne doivent, en aucun cas, tenir lieu de plans de réalisation de l'ouvrage

Date : 21/07/2022

Echelle :

Format papier original : A3

Titre du dessin :  
**Plan de situation du terrain**