


Images ©2018 Google, Données cartographiques ©2018 Google 50 m

Photographie aérienne - échelle voir cartographie

Emplacement du projet d'extension

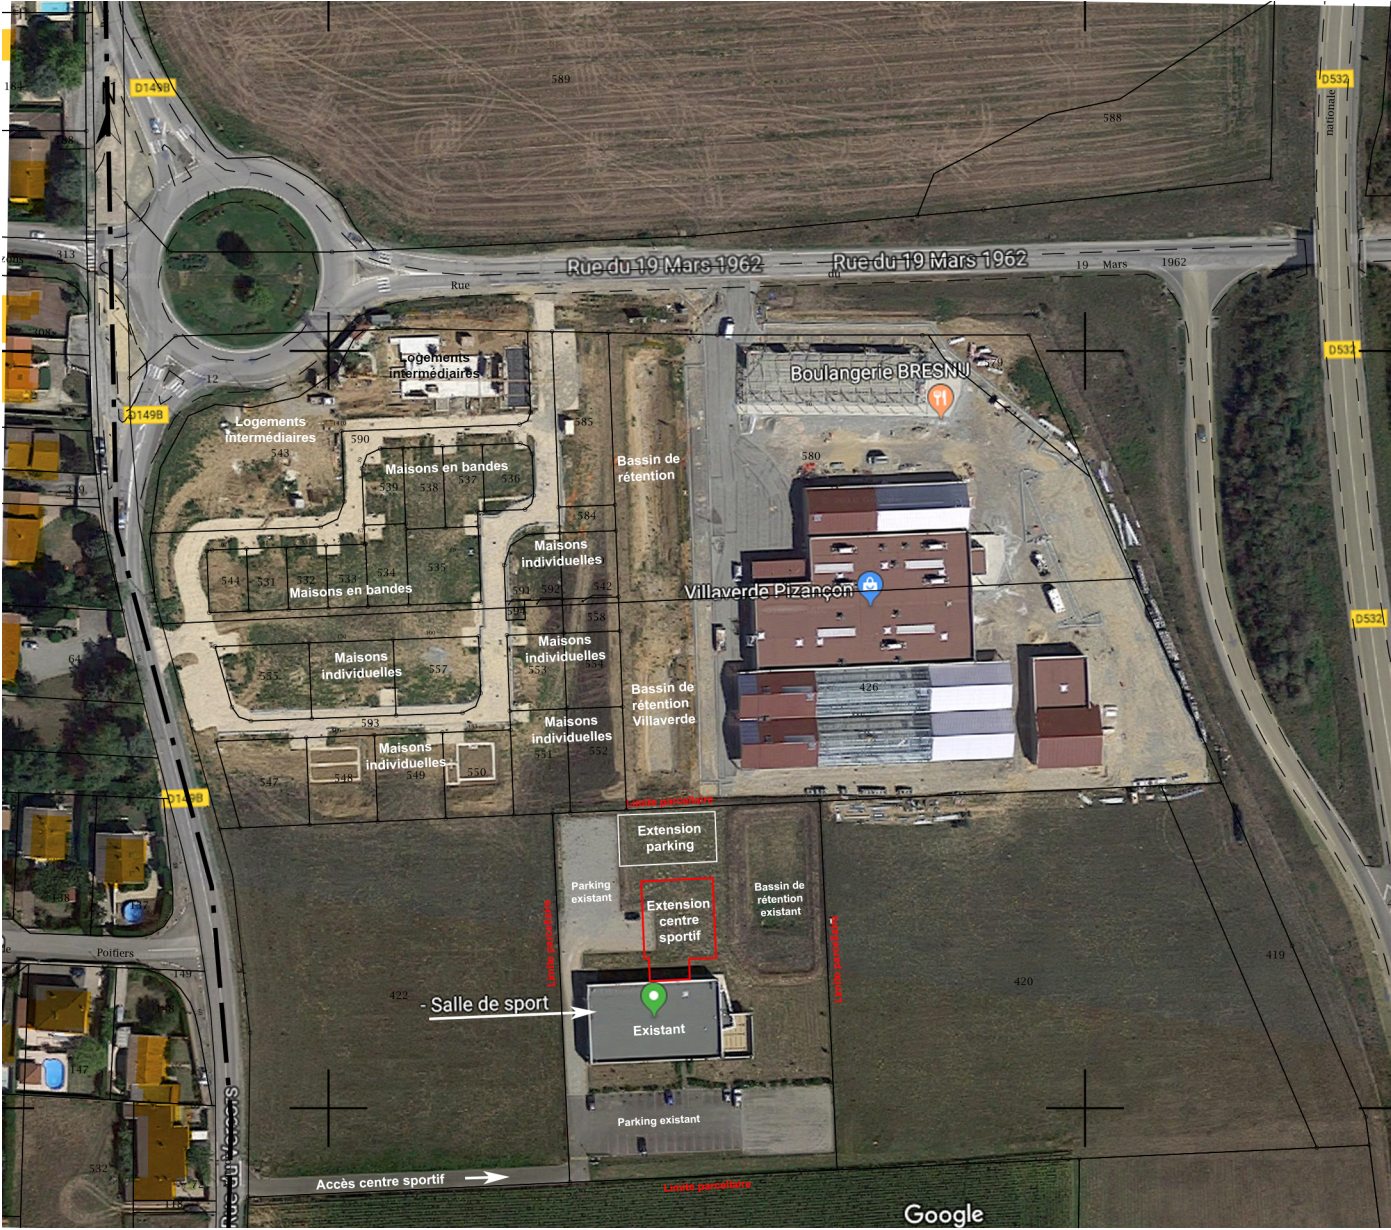

Zoom Plan cadastral + photo aerienne - échelle 1/2000e

Emplacement du projet d'extension

Références cadastrales : Section ZA - Parcelle n°421 - Surface foncière du terrain : 6901,00 m²

<div>Maitre d'oeuvre : Sylvain ROUYEYROL Architecte</div> <div>Sylvain ROUYEYROL Architecte 9 Rue Gaillard - 26100 Romans-sur-Isère Tél.: 09.70.98.03.69 - Port.: 06.30.84.71.14 E-mail: sr-architecte@outlook.fr</div>	<div>Maitre d'ouvrage : GO 4HIT, représentée par M. CAPRILI Ghilem 65 rue du Vercors 26300 Chatuzange-le-Goubet</div> <div>N° de plan : 5</div> <div>Titre : Plan des abords du projet</div>	<div>Ouvrage : Extension d'un centre sportif 65 Rue du Vercors 26300 Châtuzange -le-goubet</div>	<div>N° de projet : 151207</div> <div>Echelle : A3</div>
	<div>Phase : Dossier DREAL</div> <div>Date : 20/02/2018</div> <div>Révision : </div> <div>Dessinateur : S.R</div>		