

© IGN 2017 - www.geoportail.gouv.fr/mentions-legales

Longitude : 5° 04' 42" E
Latitude : 45° 01' 36" N

Carte IGN - échelle 1/34000e

Emplacement du projet d'extension

Maitre d'oeuvre :

Sr

Sylvain ROUYEYROL Architecte

Sylvain ROUYEYROL Architecte
9 Rue Gaillard - 26100 Romans-sur-Isère
Tél.: 09.70.98.03.69 - Port.: 06.30.84.71.14
E-mail: sr-architecte@outlook.fr

Maitre d'ouvrage :

GO 4HIT

GO 4HIT, représentée par M. CAPRILI Ghilem

65 rue du Vercors
26300 Chatuzange-le-Goubet

N° de plan :


2

Titre :

Plan de situation

Ouvrage :

Extension d'un centre sportif
65 Rue du Vercors
26300 Châtuzange -le-goubet

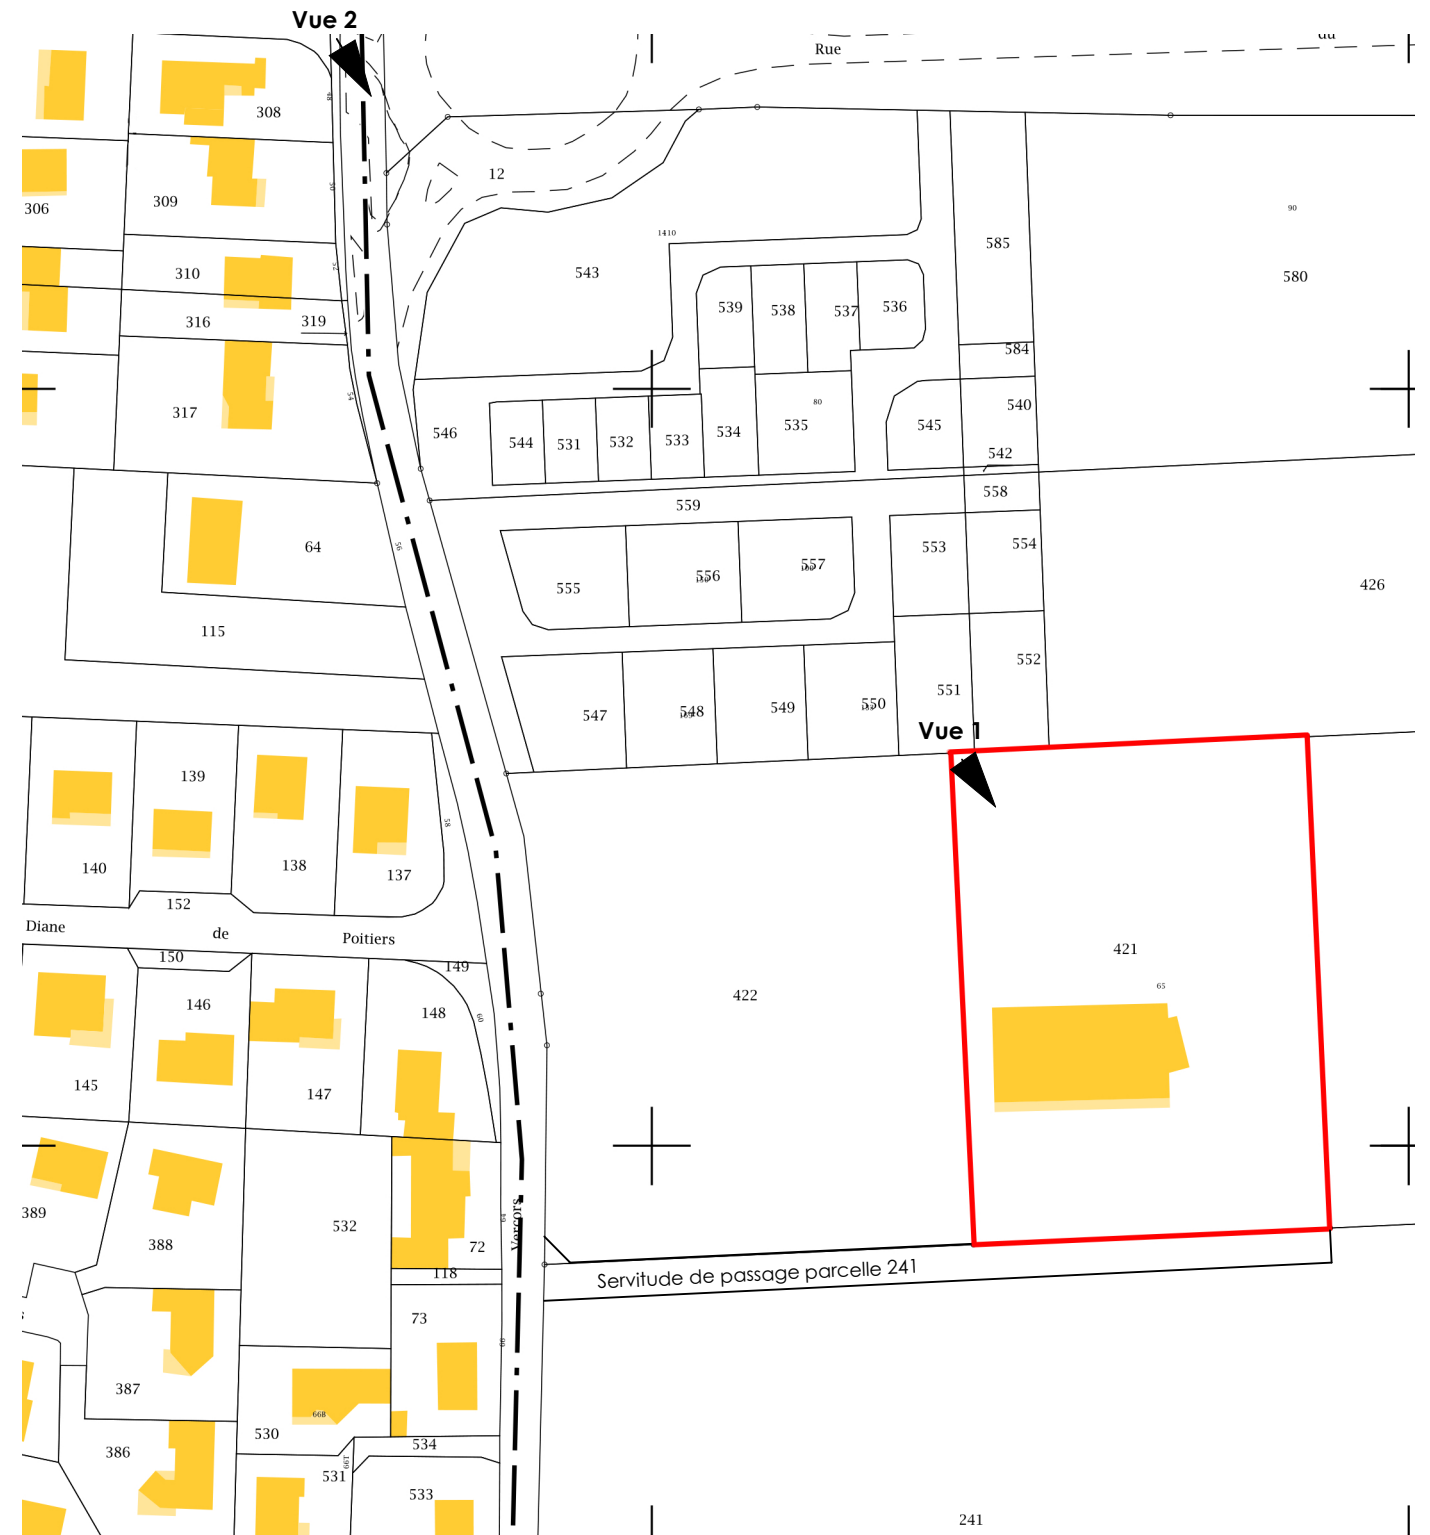

Plan cadastral - échelle 1/1500e

Emplacement du projet d'extension

Références cadastrales : Section ZA - Parcelle n°421 - Surface foncière du terrain : 6901,00 m²

	N° de projet :	Echelle :	Format :
	151207		A3
Phase :	Date :	Révision :	Dessinateur :
Dossier DREAL	20/02/2018		S.R