



MULTISPORTS & PARKING MANISSIEUX

PLAN D'AMENAGEMENT

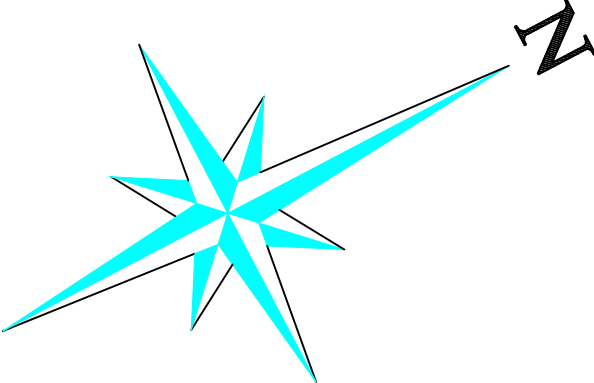

Échelle : 1/100°

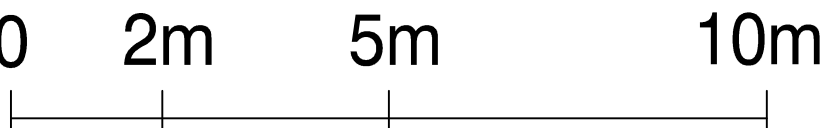

NOTA :
Plan établi à partir du plan Grand Lyon réf. 8991 complété et mis à jour suivant nos relevés du 28/11/2017.

Limite réelle issue de la division d'un plus grand corps suivant le plan de division dressé par le cabinet ATLAS le 06/02/2016 réf. 16323

Pelouse : 390 m²
Massif d'arbustes : 240 m²
Nombre d'arbres : 24
Places de stationnement : 69
dont 2 PMR

Limite réelle issue de la division d'un plus grand corps suivant le plan de division dressé par le cabinet ATLAS le 06/02/2016 réf. 16323

Légende :
● 99.65 Point topographique et son altitude
--- Référence cadastrale : section et numéro de parcelle
--- Application cadastrale (limite non garantie)
--- Limite réelle de propriété : Limite définie juridiquement
--- Alignement de fait valant par GRAND LYON la Métropole le 11/01/2017
--- Mur privatif (la flèche indique à quelle parcelle est rattachée la propriété du mur)
--- Mur présumé privatif (la flèche indique à quelle parcelle est présumé être rattachée la propriété du mur)

Limite avec les parcelles BH 53 et 54 non bornée donc non garantie

Limite avec la parcelle BH 51 garantie, bornée suivant le procès verbal de bornage dressé par le cabinet ATLAS le 03/03/2017 réf. 16323

28/11/17	NB	Lever topographique
04/12/17	NB	Plan topographique

S.A.R.L. GUICHARDON - ROCHET
Géomètres - Experts associés
322 ch. de Cul de Boeuf 38440 BEAUVOIR-DE-MARC
T 04 78 20 10 79 guichardon@aol.com

Coordonnées RGF93 CC 9 Zones et Nivellement IGN69

Réf : 16166 04/12/17

