
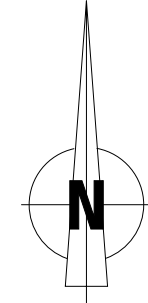



Zonage d'assainissement

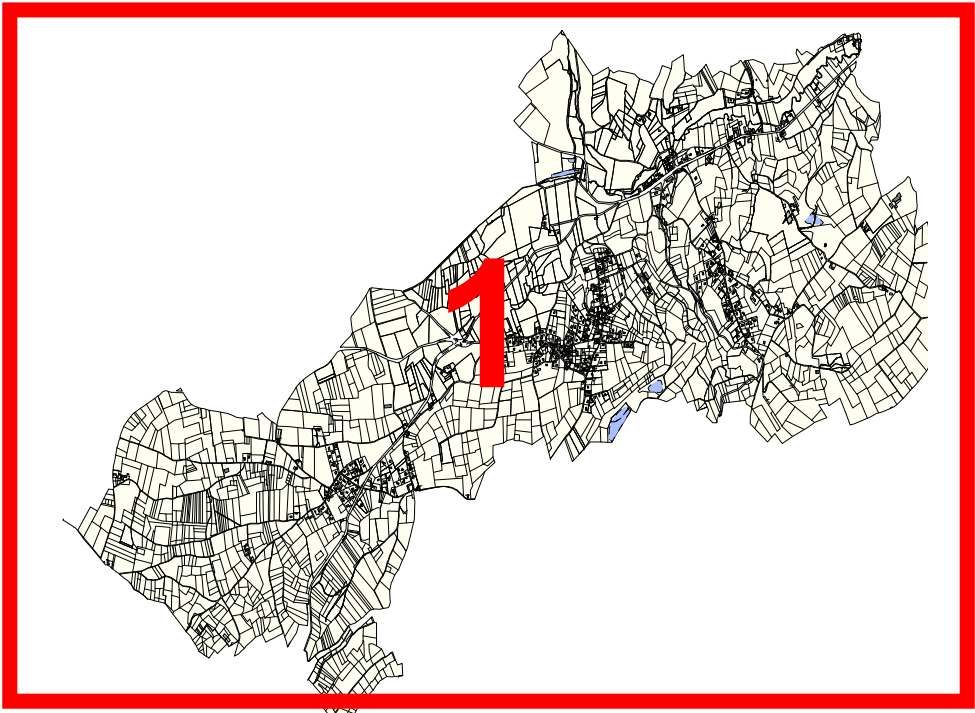

 Assainissement Collectif
 Assainissement Non Collectif

	Déservoir de stockage		Conduite unitaire
	Regard EU, EP, UNI, Recouvert		Conduite eaux usées
	Boîte de branch. EU, EP, UNI		Conduite eaux pluviales
	Chasse		Conduite de refoulement
	Exutoire		Fossé, Tranchée
	Station de pompage		Drain
	Puits perdu		Branchement EU, EP, UNI
	Grille d'eau pluviale		Station d'épuration
	Regard grille Rond, Carré		Limite communale
	Dispositif de rétention de type KUBIK		

**Coopérative
ATEAU**

 20 m Echelle: 1/4500	Date de création : Février 2018 Date de dernière mise à jour : Mai 2018	Cartographe T.DE BELER N° plan :
---	----------------------------------------------------------------------------------	----------------------------------------

