

Département de l'ISERE

COMMUNAUTE DE COMMUNES DU PAYS DE BIEVRE-LIERS


1bd de Lattre de Tassigny - B.P. 28
38260 LA COTE SAINT ANDRE
Tél.: 04.76.20.34.77 - Fax: 04.76.20.29.81

SCHEMA DIRECTEUR D'ASSAINISSEMENT

COMMUNE DE - SAINT SIMEON DE BRESSIEUX -

APTITUDE DES SOLS
A L'ASSAINISSEMENT AUTONOME


VUES EN PLAN
AU 1/5000° & 1/25.000°

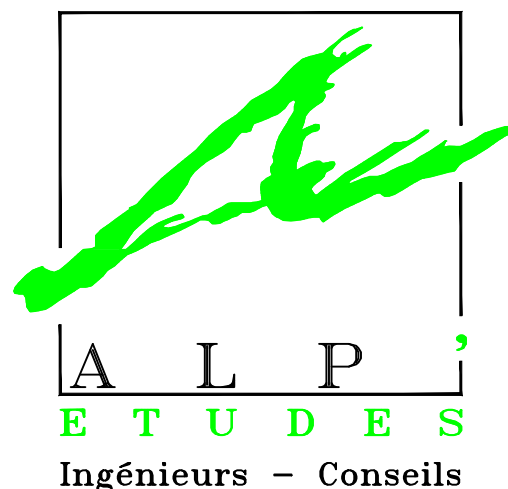

Dossier n° :	422-01	A:
Plan n° :	7279	B:
Date :	17/01/2005	C:
Echelle :	1/5000 1/25.000	D:
Dessiné par:	N.F.	

Bureau d'Etudes Techniques - Centr'Alp
137 rue Mayoissards - Parc du Pommarin
38430 MOIRANS
Tél : 04.76.35.39.58
Télécopie: 04.76.35.67.14
Email: alpetudes@alpetudes.fr

SECTEUR DE VERDIN VUE EN PLAN AU 1/5.000°

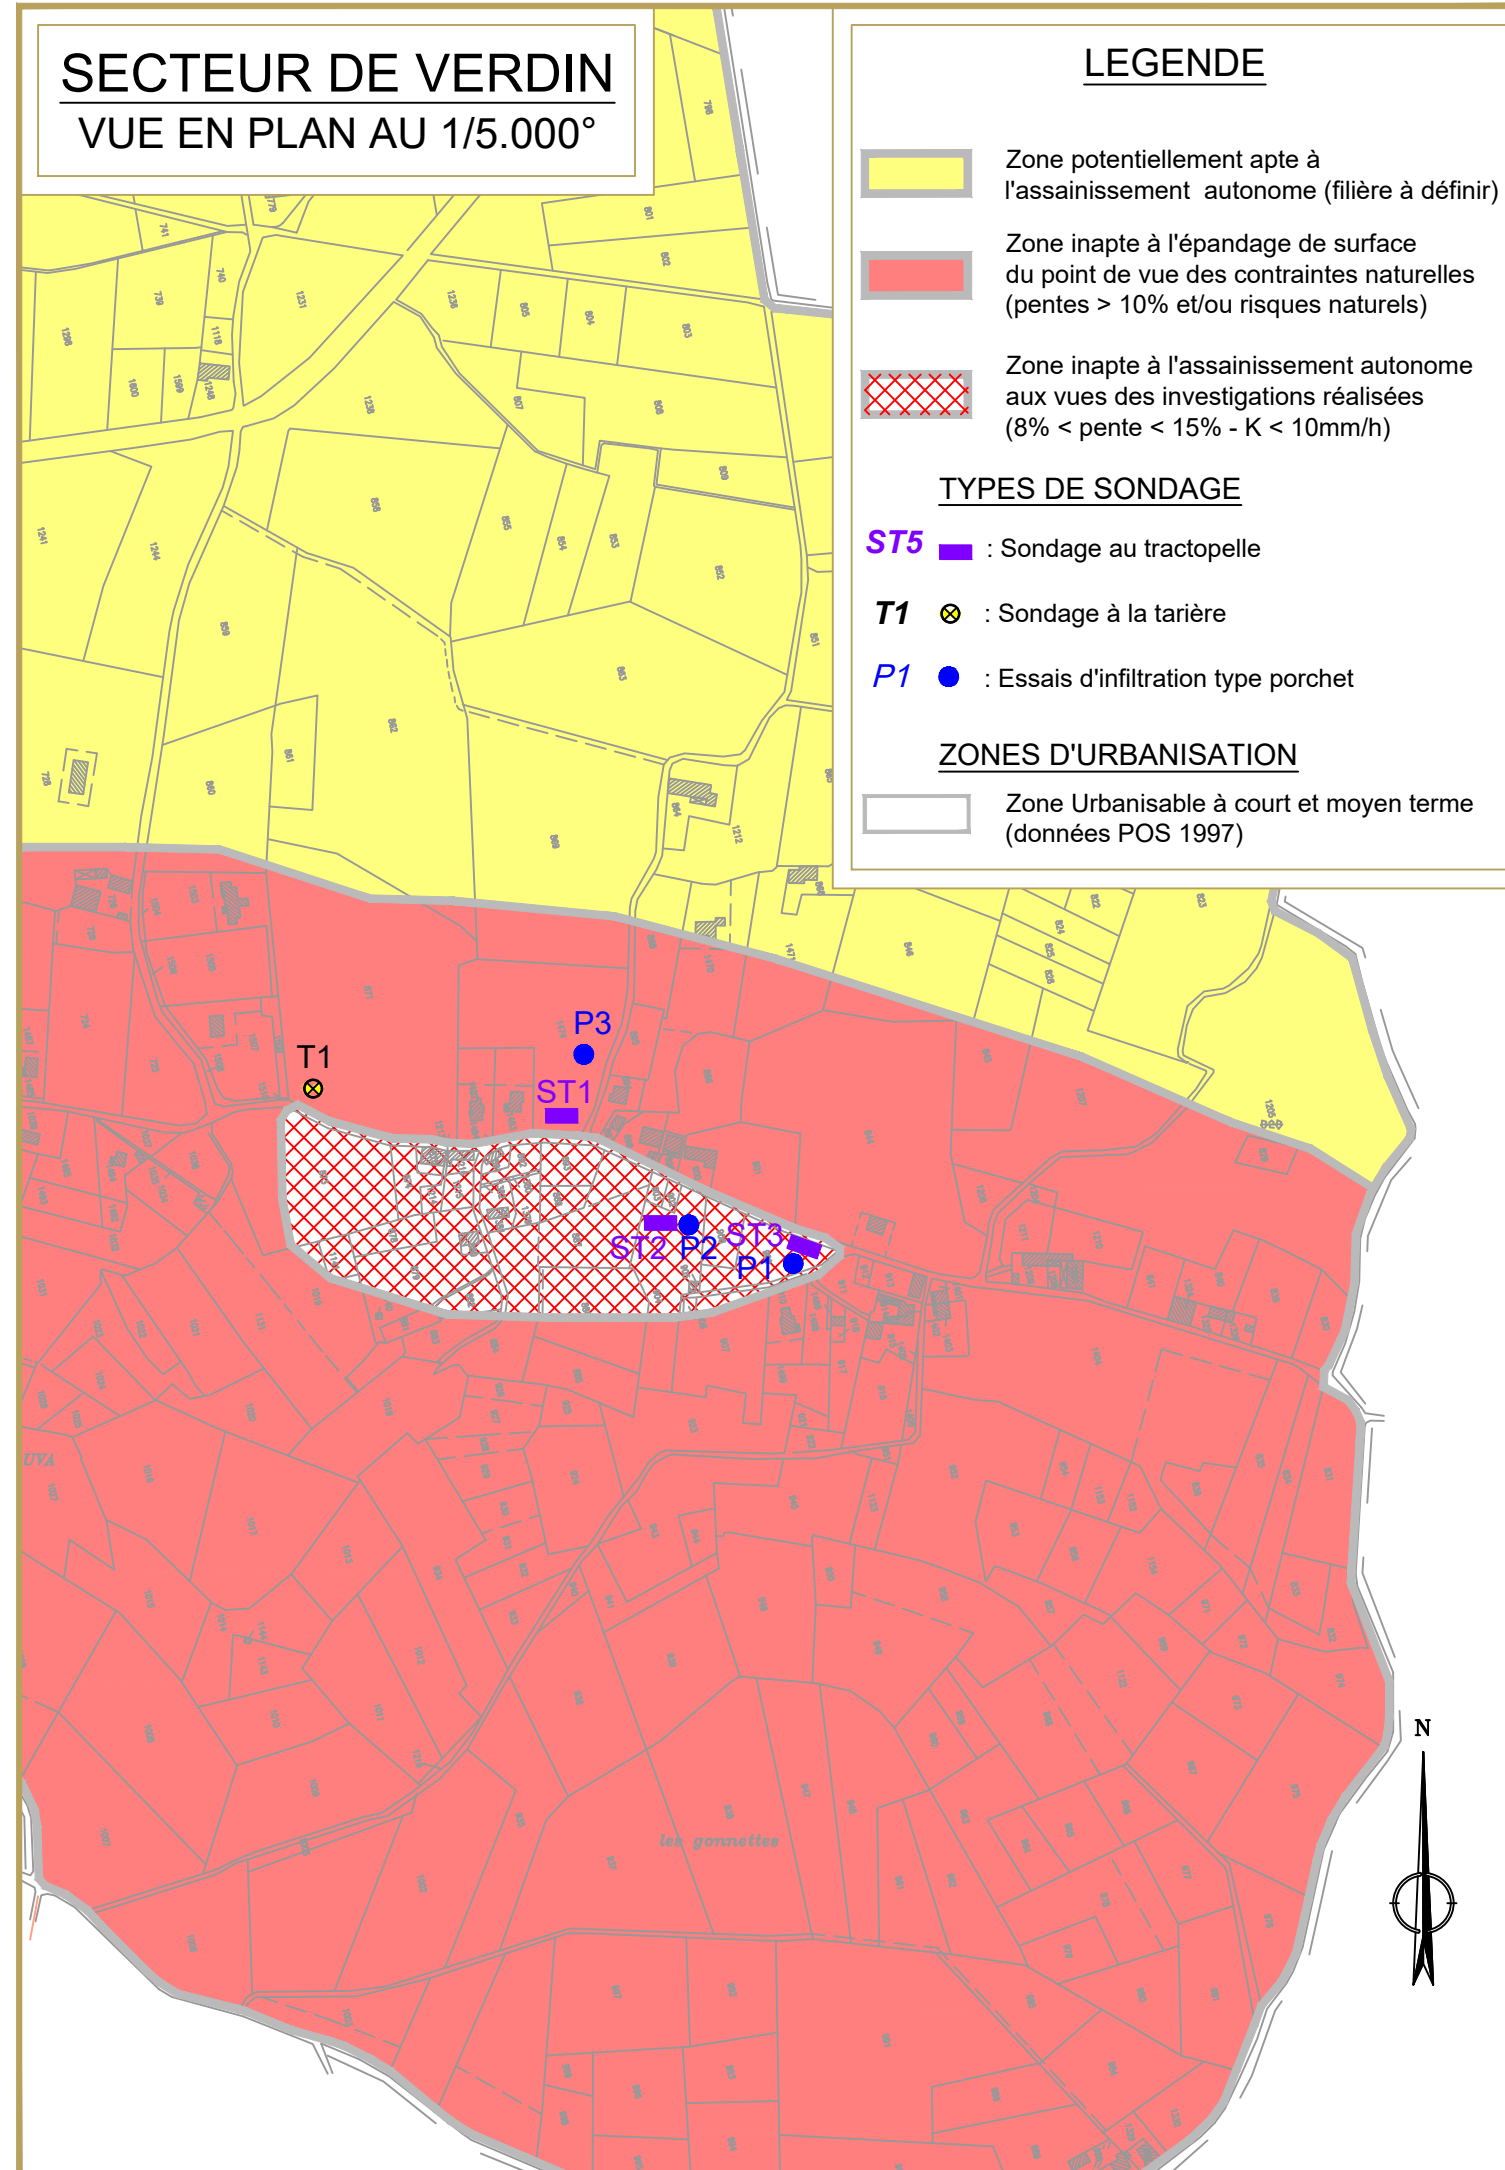

PLAN DE ZONAGE GLOBAL AU 1/25.000°

