



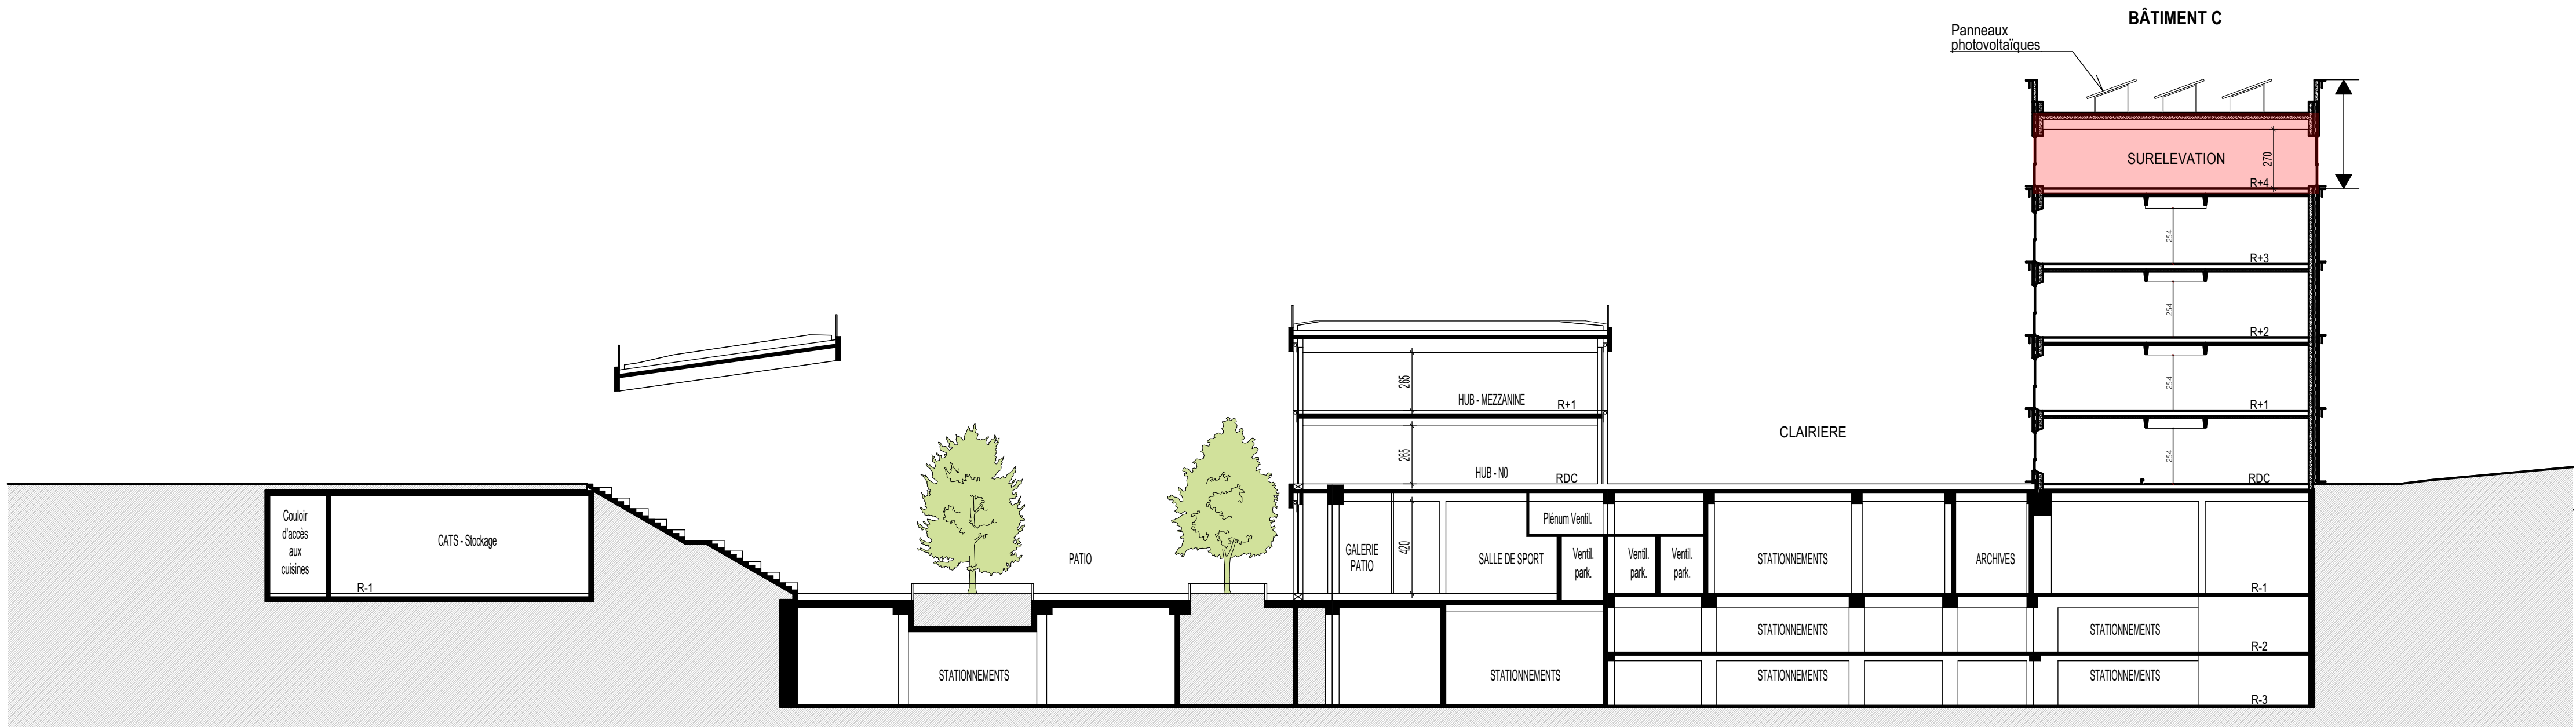


COUPE BB



COUPE AA

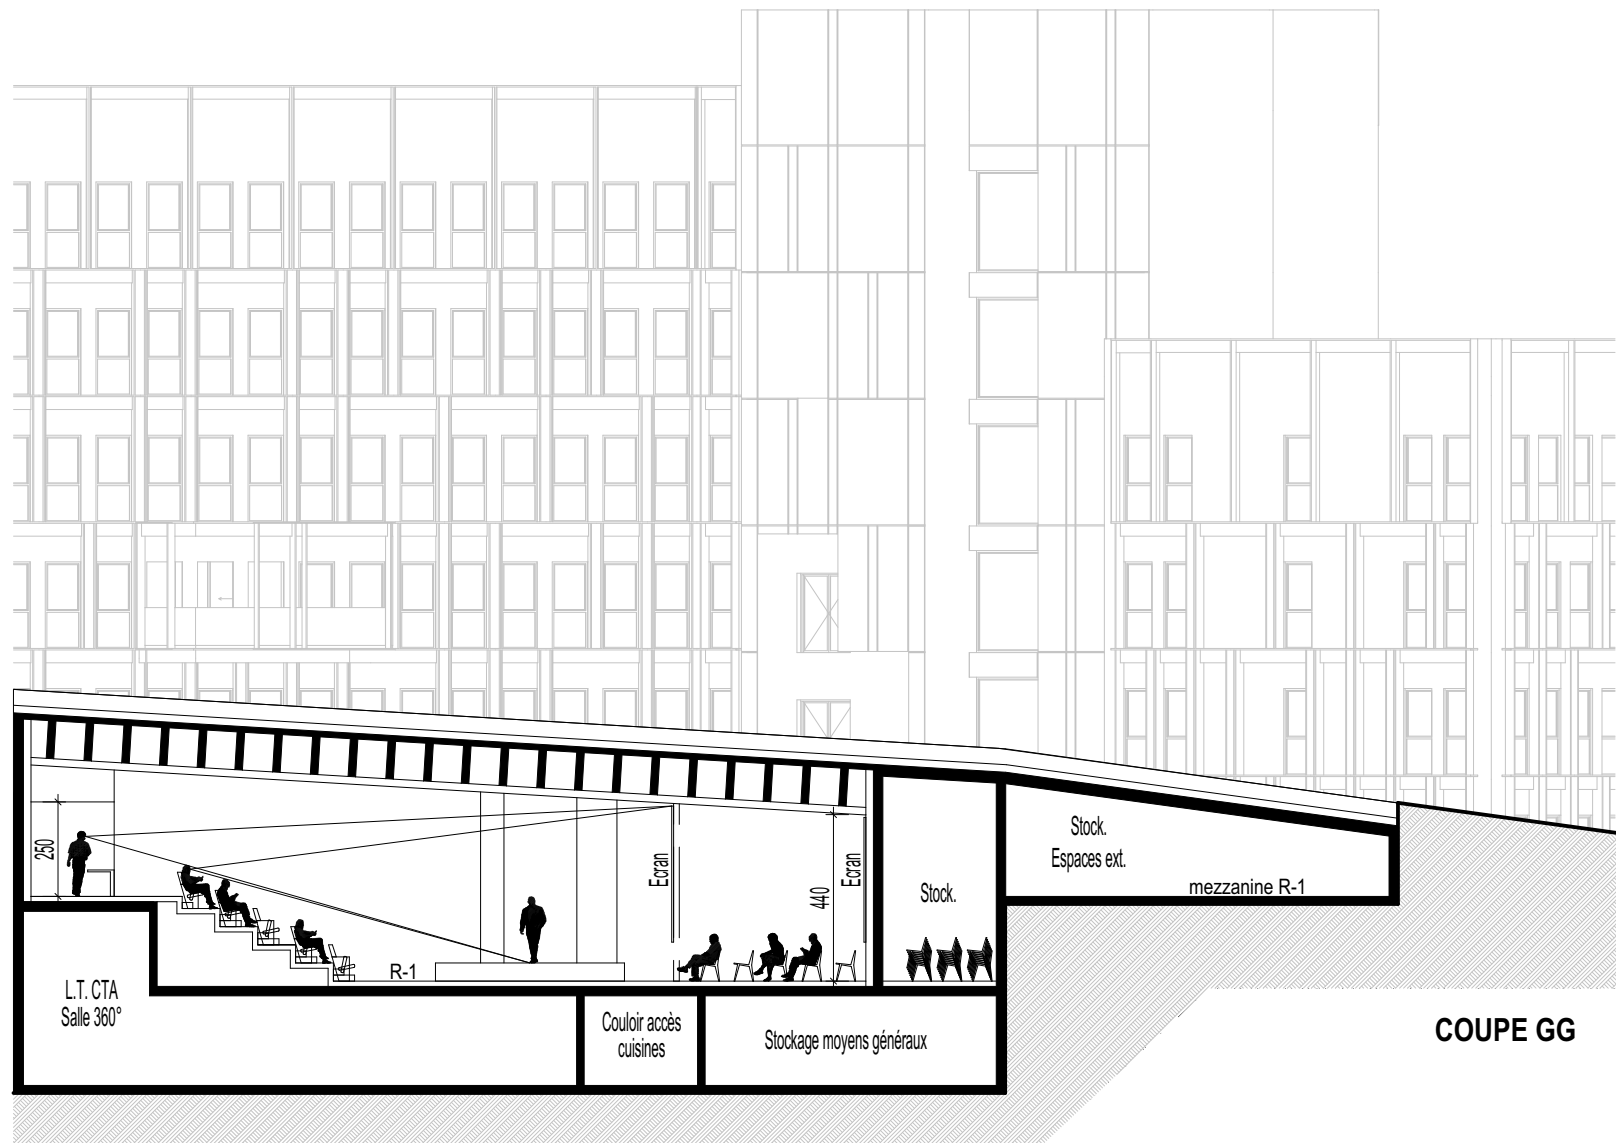

COUPE GG

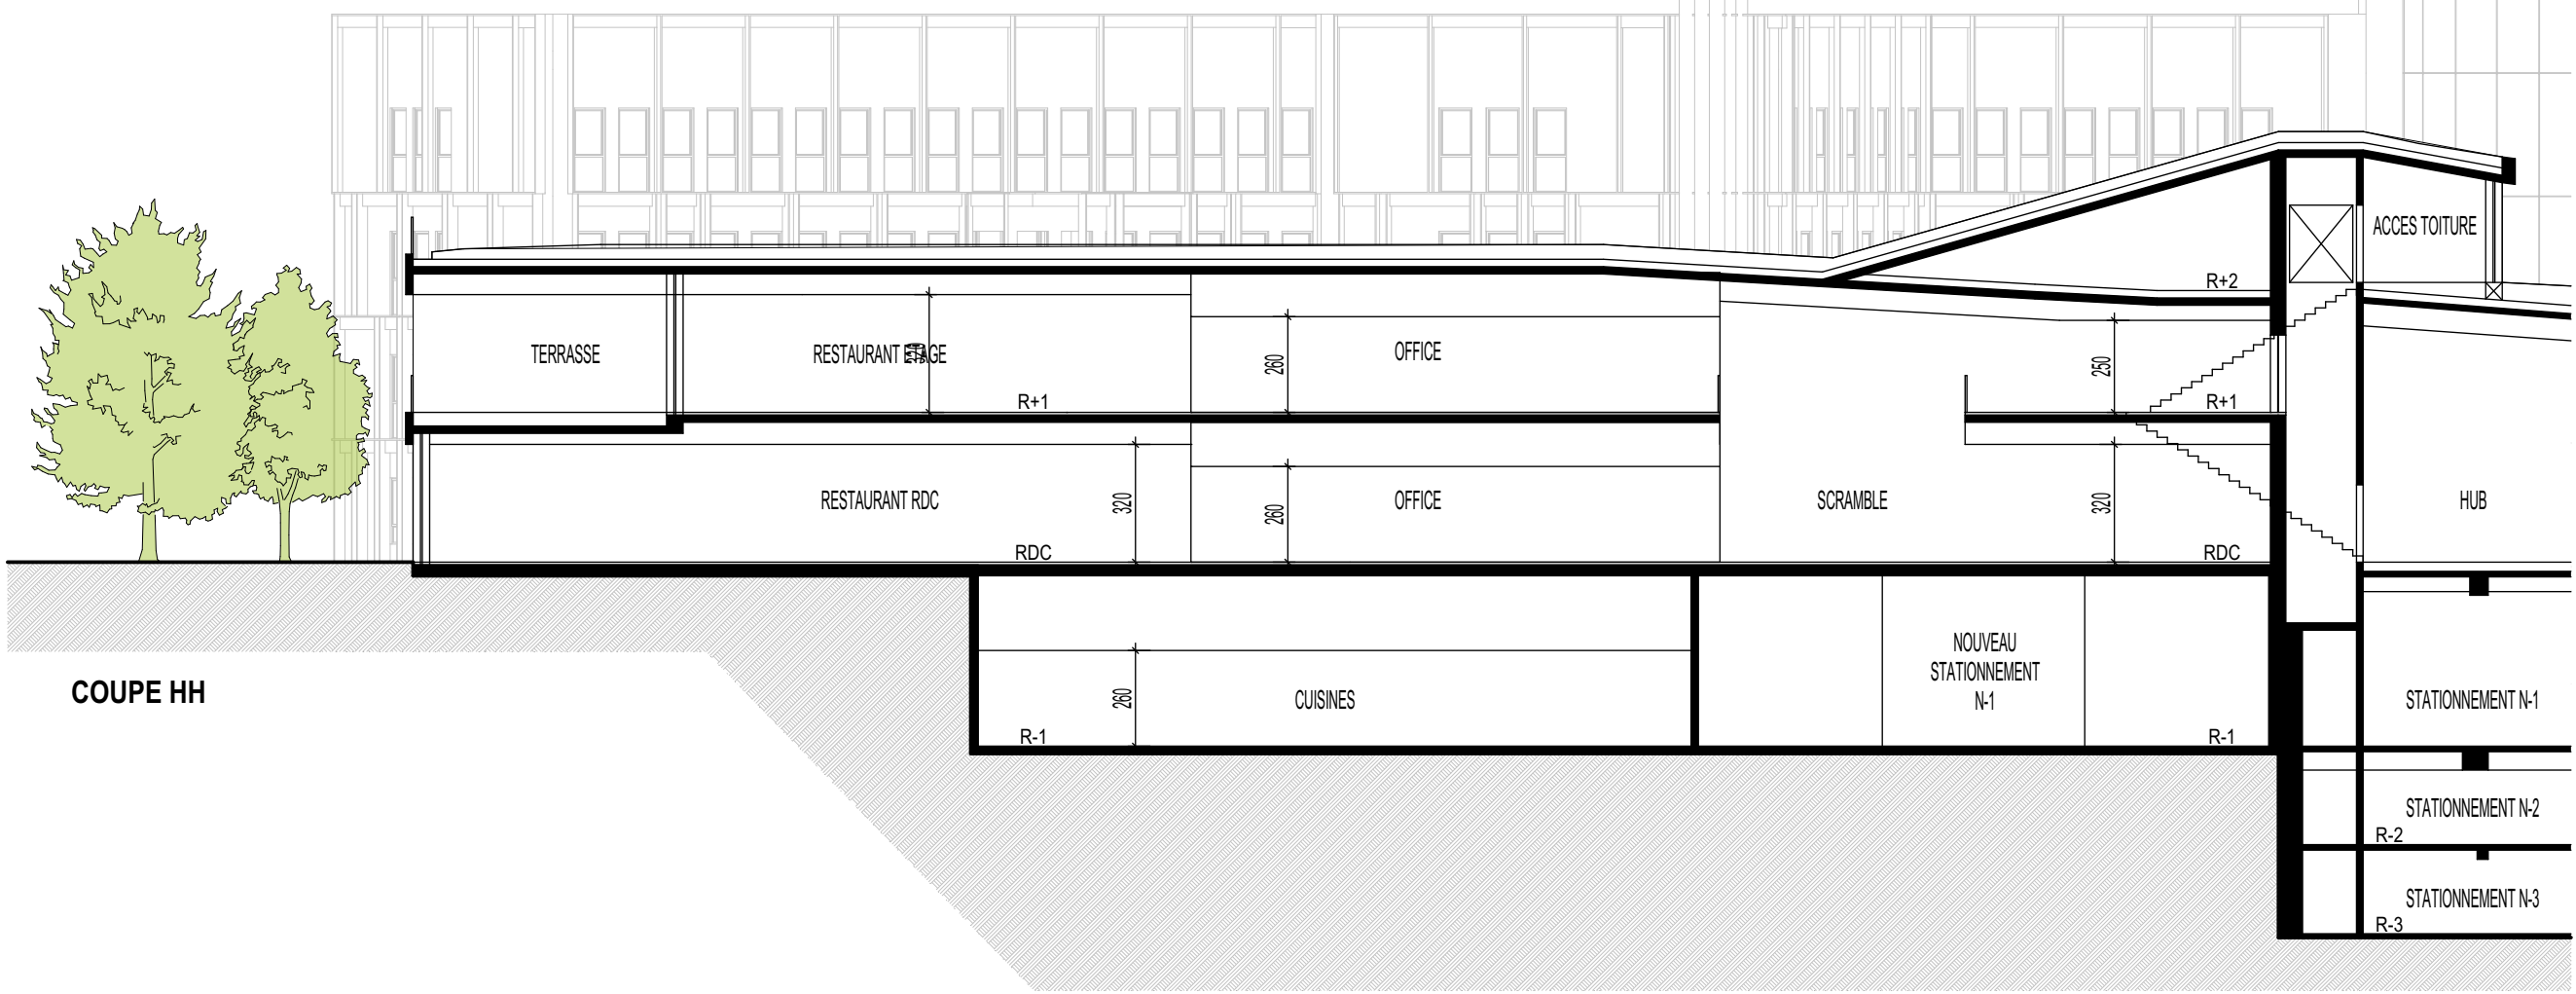

COUPE HH

**Projet Campus**  
**Crédit Agricole Centre Est**  
1 Rue Pierre de Truchis de Lays  
69410 Champagne-Au-Mont-d'Or

MAÎTRISE D'OUVRAGE	
<b>CREDIT AGRICOLE CENTRE EST</b> 1 Rue Pierre de Truchis de Lays 69410 Champagne-Au-Mont-d'Or Tél : 04 72 52 80 00	
<b>MAÎTRISE D'OUVRAGE DÉLÉGUÉE</b>  Crédit Agricole Immobilier 1 Rue Pierre de Truchis de Lays 69410 Champagne-Au-Mont-d'Or Tél : 04 72 52 25 00	<b>ASSISTANT MAÎTRE D'OUVRAGE</b>  Egis 170 Avenue Thiers 69006 Lyon Tél : 04 37 72 40 50
 <b>BUREAU DE CONTRÔLE</b> Groupe Qualiconsult 58 rue Claude Chappé 69771 Saint Didier Au Mont d'Or Tél : 04 72 19 81 30	 <b>SPS</b> Groupe Qualiconsult 58 rue Claude Chappé 69771 Saint Didier Au Mont d'Or Tél : 04 72 19 81 30

ARCHITECTES	
 <b>ARCHITECTE MANDATAIRE</b> ARCHIGROUP 411 allée des Noisetiers BP 34 - 69579 LIMONEST Cedex Tél : 04 78 66 48 48 / Fax : 04 78 66 48 66 archigroup@archigroup.fr	 <b>ARCHITECTE ASSOCIÉ</b> Atelier Roche & Associés 578a avenue de la République 69160 Tassin-la-Demi-Lune Tél : 04 78 34 02 56 atelier@atelierroche.fr

INTERVENANTS			
 <b>INGEGROUP</b> BET Economie de la construction 411 allée des Noisetiers 69579 Limonest Tél : 04 78 66 48 50 / Fax : 04 78 66 48 66	 <b>DPI</b> BET Structure 1 rue du Docteur Papillon 69100 Villeurbanne Tél : 04 78 53 00 84 / Fax : 04 72 35 90 42	 <b>KATENE</b> BET Fluides 10, avenue des Canuts 69120 VAULX-EN-VELIN Tél : 04 37 45 33 33 / Fax : 04 37 45 33 34	 <b>BETREC 16</b> Désamiantage TOUR PARY DIEU 129 Rue Servient CS63337 - 69525 LYON Cedex 03 Tél : 04 72 80 00 50 / Fax 04 78 60 71 32
 <b>ADDENDA</b> BET AGE 44 rue Victor Hugo 20000 AUCH Tél : 05 62 66 52 50	 <b>ADEQUATION</b> BET RESTAURATION 4, avenue Pierre de Coubertin 38170 Seyssinet Pariset Tél : 04 76 21 72 82	 <b>CER</b> BET RESTAURATION 205 Grande Rue 01120 MONTLUEL Tél : 04 78 06 10 53	 <b>WABI SABI</b> BET PAYSAGE bureau d'études paysage 3, rue des villes 69008 LYON Tél : 04 72 53 06 92 wabi-sabi@wabi-sabi.fr
 <b>MEDICO</b> INGENIERIE DE SANTE 355 Allée Jacques Monod, 69600 Saint-Prisest 06 45 44 43 50	 <b>GENIE ACOUSTIQUE</b> ACOUSTIQUE Centre Commercial Les maronniers, Allée de la Chardonnère, 69270 Fontaines-sur-Saône Tél : 04 78 23 27 88	 <b>SIAF</b> BET VRD 1306 Chemin de Savoyan 38540 Hayrieux Tél : 04 78 40 02 85 www.siafingenierie.com	

DOCUMENT :							
PLANS DE COUPE							
AFFAIRE :		11847	PROJET CAMPUS - Champagne-au-Mont-d'Or - 69410		Ech :	1/200	Date :
PROJET		EME	PHASE		N°Lot		01.06.18
CACE		AGP	APS		CPE		
					NIV		N° DOC
							14
							INDICE