






Projet Campus
Crédit Agricole Centre Est

1 Rue Pierre de Truchis de Lays
69410 Champagne-Au-Mont-d'Or



CREDIT AGRICOLE CENTRE EST
1 Rue Pierre de Truchis de Lays
69410 Champagne-Au-Mont-d'Or
Tél : 04 72 52 80 00

MAÎTRISE D'OUVRAGE		MAÎTRISE D'OUVRAGE	
<div><div>Crédit Agricole Immobilier 1 Rue Pierre de Truchis de Lays 69410 Champagne-Au-Mont-d'Or Tél : 04 72 52 29 00</div></div>		<div><div>Egis 170 Avenue Thiers 69006 Lyon Tél : 04 37 72 40 50</div></div>	
<div><div>BUREAU DE CONTROLE Groupe Qualiconsult 5B rue Claude Chappe 69771 Saint Didier Au Mont d'Or Tél : 04 72 19 81 30</div></div>		<div><div>SPS Groupe Qualiconsult 5B rue Claude Chappe 69771 Saint Didier Au Mont d'Or Tél : 04 72 19 81 30</div></div>	

ARCHITECTES	
<div><div>ARCHIGROUP 411 allée des Noisetiers BP 34 – 69579 LIMONEST Cedex Tél : 04 78 66 48 48 / Fax : 04 78 66 48 66 archigroup@archigroup.fr</div></div>	<div><div>Atelier Roche & Associés 91bis avenue de la République 69160 Tassin-la-Demi-Lune Tél : 04 78 34 02 56 atelier@atelierthierryroche.fr</div></div>

INTERVENANTS			
<div><div>INGEGROUP BET Economie de la construction 411 allée des Noisetiers 69579 Limonest Tél : 04 78 66 48 50 / Fax : 04 78 66 48 66</div></div>	<div><div>DPI BET Structure 1 rue du Docteur Papillon 69100 Villeurbanne Tél : 04.78.53.00.84 / Fax : 04.72.35.90.42</div></div>	<div><div>KATENE BET Fluides 10, avenue des Canuts 69120 VAULX-EN-VELIN T : 04 37 45 33 33 / F : 04 37 45 33 34</div></div>	<div><div>BETREC IG Désamiantage TOUR PART DIEU 129 Rue Servient CS63337 - 69326 LYON Cedex 03 Tél. 04 72 60 00 90 / Fax 04 78 60 71 32</div></div>
<div><div>ADDENDA BET HQE 44 rue Victor Hugo 32000 AUCH Tel: 05 62 66 92 50</div></div>	<div><div>ADEQUATION BET RESTAURATION 4, avenue Pierre de Coubertin 38170 Seyssinet Pariset Tél : 04 76 21 72 82</div></div>	<div><div>CER BET RESTAURATION 205 Grande Rue 01120 MONTLUEL Tél : 04 78 06 10 53</div></div>	<div><div>WABI SABI BET PAYSAGE bureau d'études paysage 3, rue des villas 69009 LYON Tél : 0-472-53-06-92 wabi-sabi@wabi-sabi.fr</div></div>
<div><div>MEDIECO INGENIERIE DE SANTE 355 Allée Jacques Monod, 69800 Saint-Priest 06 45 44 43 50</div></div>	<div><div>GENIE ACOUSTIQUE ACOUSTIQUE Centre Commercial Les marronniers, Allée de la Chardonnière, 69270 Fontaines-sur-Saône Tél : 04 78 23 27 88</div></div>	<div><div>SIAF BET VRD 1305 Chemin de Savoyan 38540 Heyrieux Tél : 04 78 40 02 85 www.siafingenierie.com</div></div>	

DOCUMENT :							
PLAN DE SITUATION							
AFFAIRE :		PROJET CAMPUS - Champagne-au-Mont-d'Or - 69410			Ech : 1/2000	Date :	
11847						31.05.18	
PROJET	EME	PHASE	TYPE	N°Lot	NIV	N° DOC	INDICE
CACE	AGP	APS				01	



000 BB 29
5 970 mètres carrés
90 AV DE LANESSAN
69410 CHAMPAGNE-AU-MONT-D'OR

1 RUE PIERRE DE TRUCHIS DE LAYS
69410 CHAMPAGNE-AU-MONT-D'OR

000 BB 38
124 mètres carrés
CHAMP FLEURY
69410 CHAMPAGNE-AU-MONT-D'OR

000 BB 45
88 624 mètres carrés
CHAMP FLEURY
69410 CHAMPAGNE-AU-MONT-D'OR

000 AH 400
2 870 mètres carrés
AV DE CHAMPFLEURY
69410 CHAMPAGNE-AU-MONT-D'OR

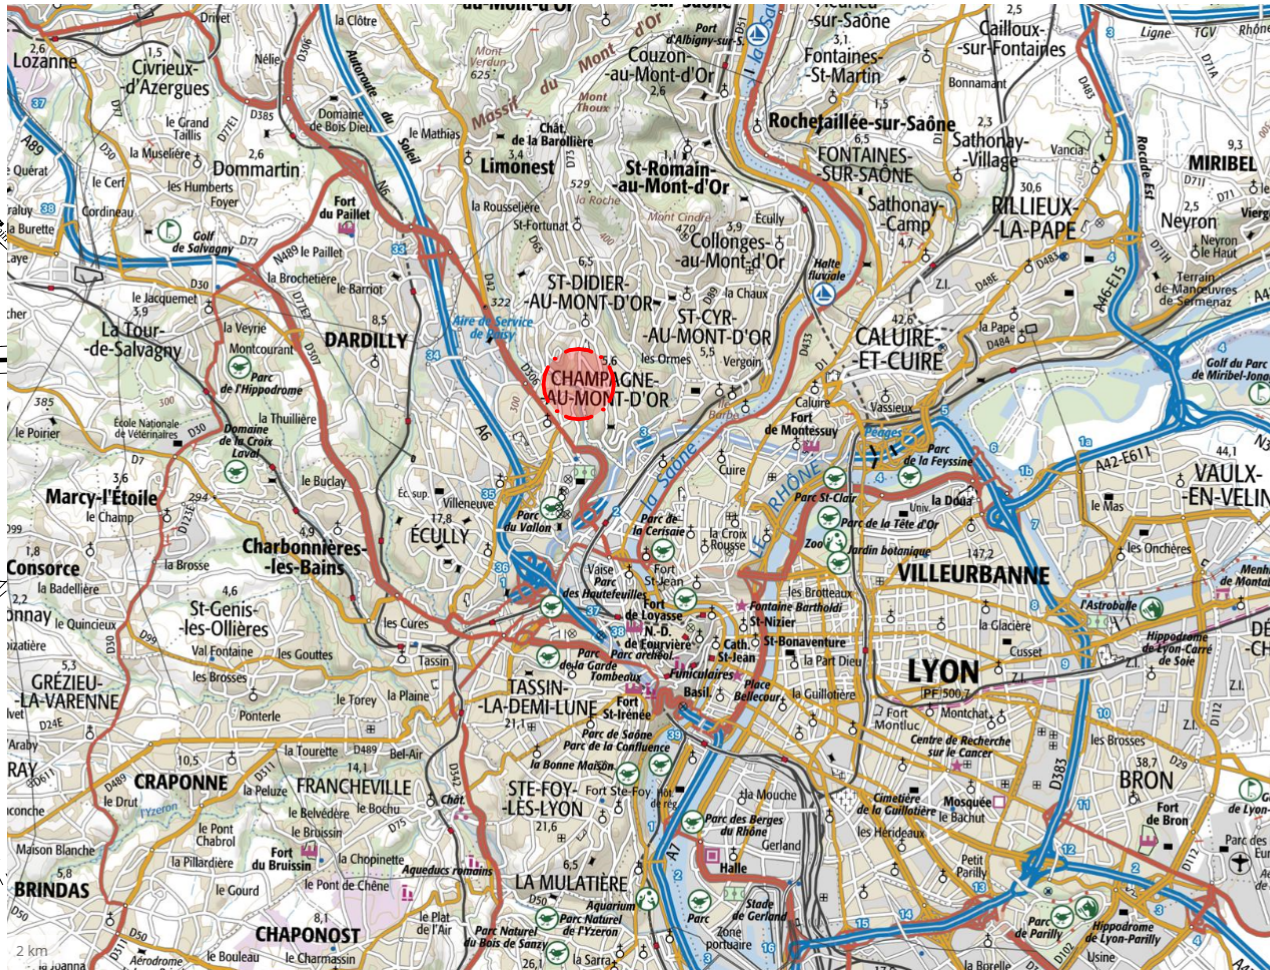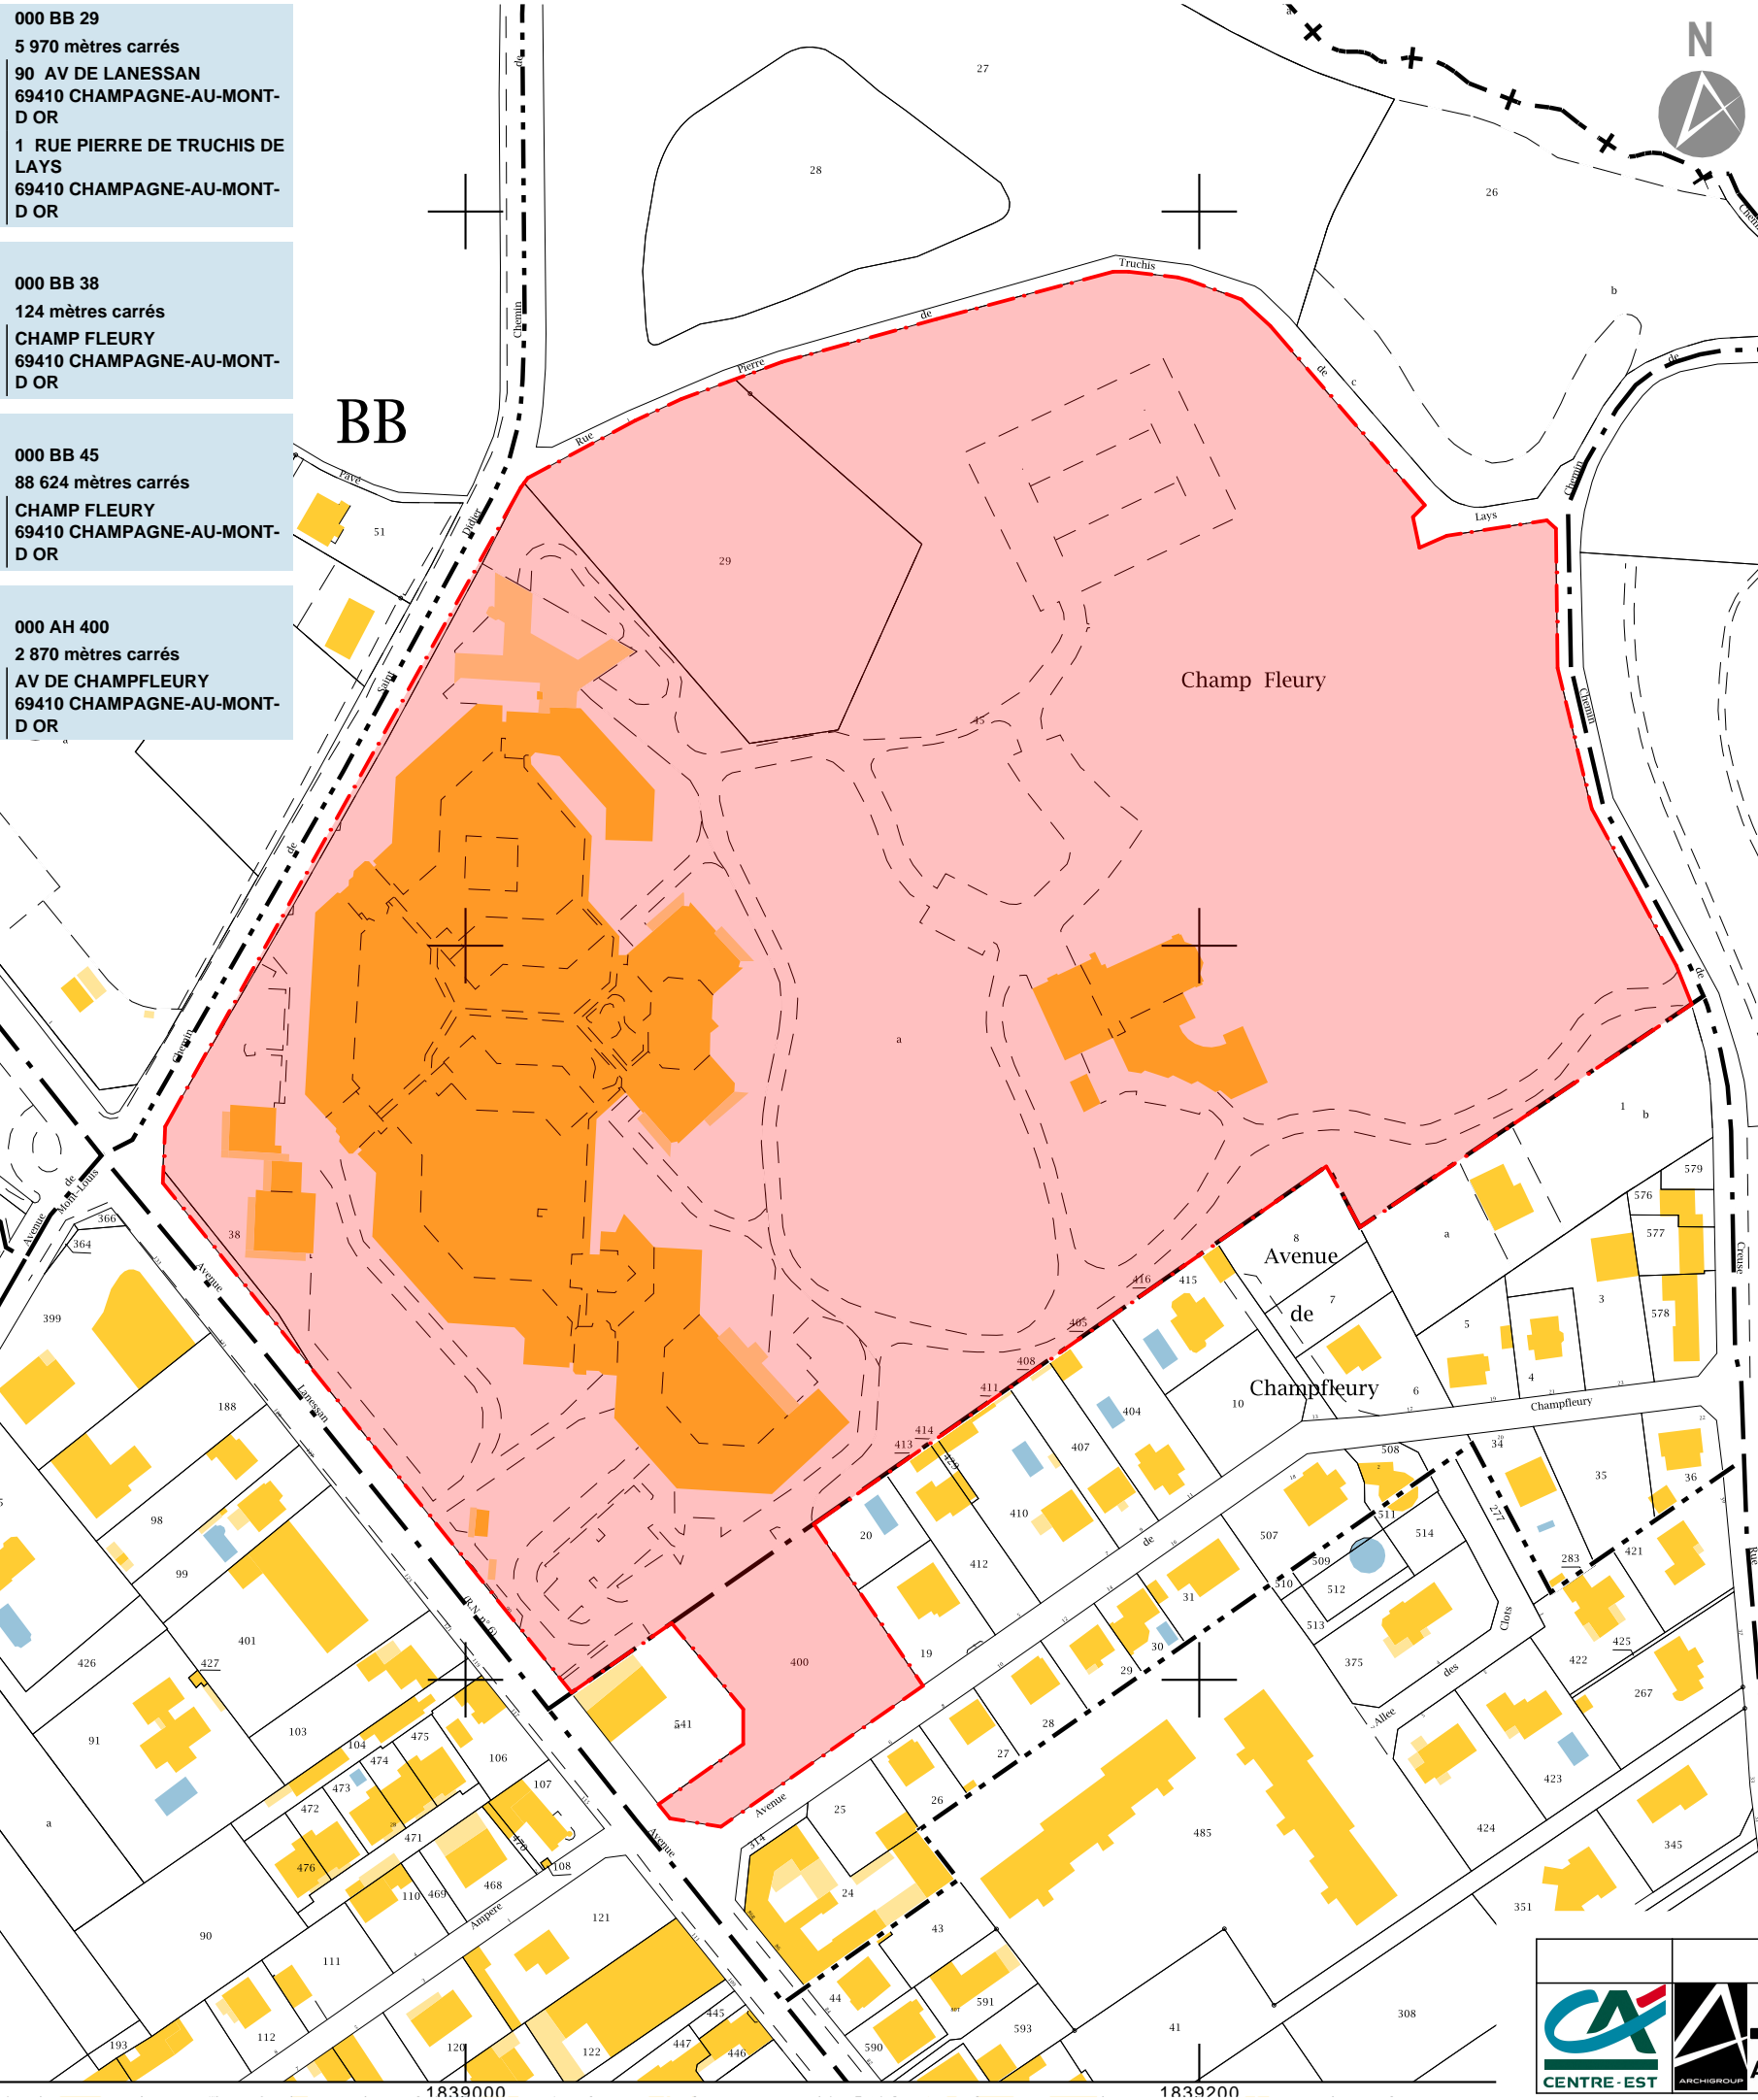

DOCUMENT :		PLAN DE SITUATION							
CA CENTRE-EST	ATELIER ROCHE ARCHITECTES & URBANISTES ASSOCIÉS	AFFAIRE :	11847	PROJET CAMPUS - Champagne-au-Mont-d'Or - 69410		Ech :	1/2000	Date :	31.05.18
		PROJET CACE	EME AGP	PHA APS	TYPE	N°Lot	NIV	N° DOC 01	INDICE