


Annexe 4 : Le Roule - Plan projet
-----------------------------------

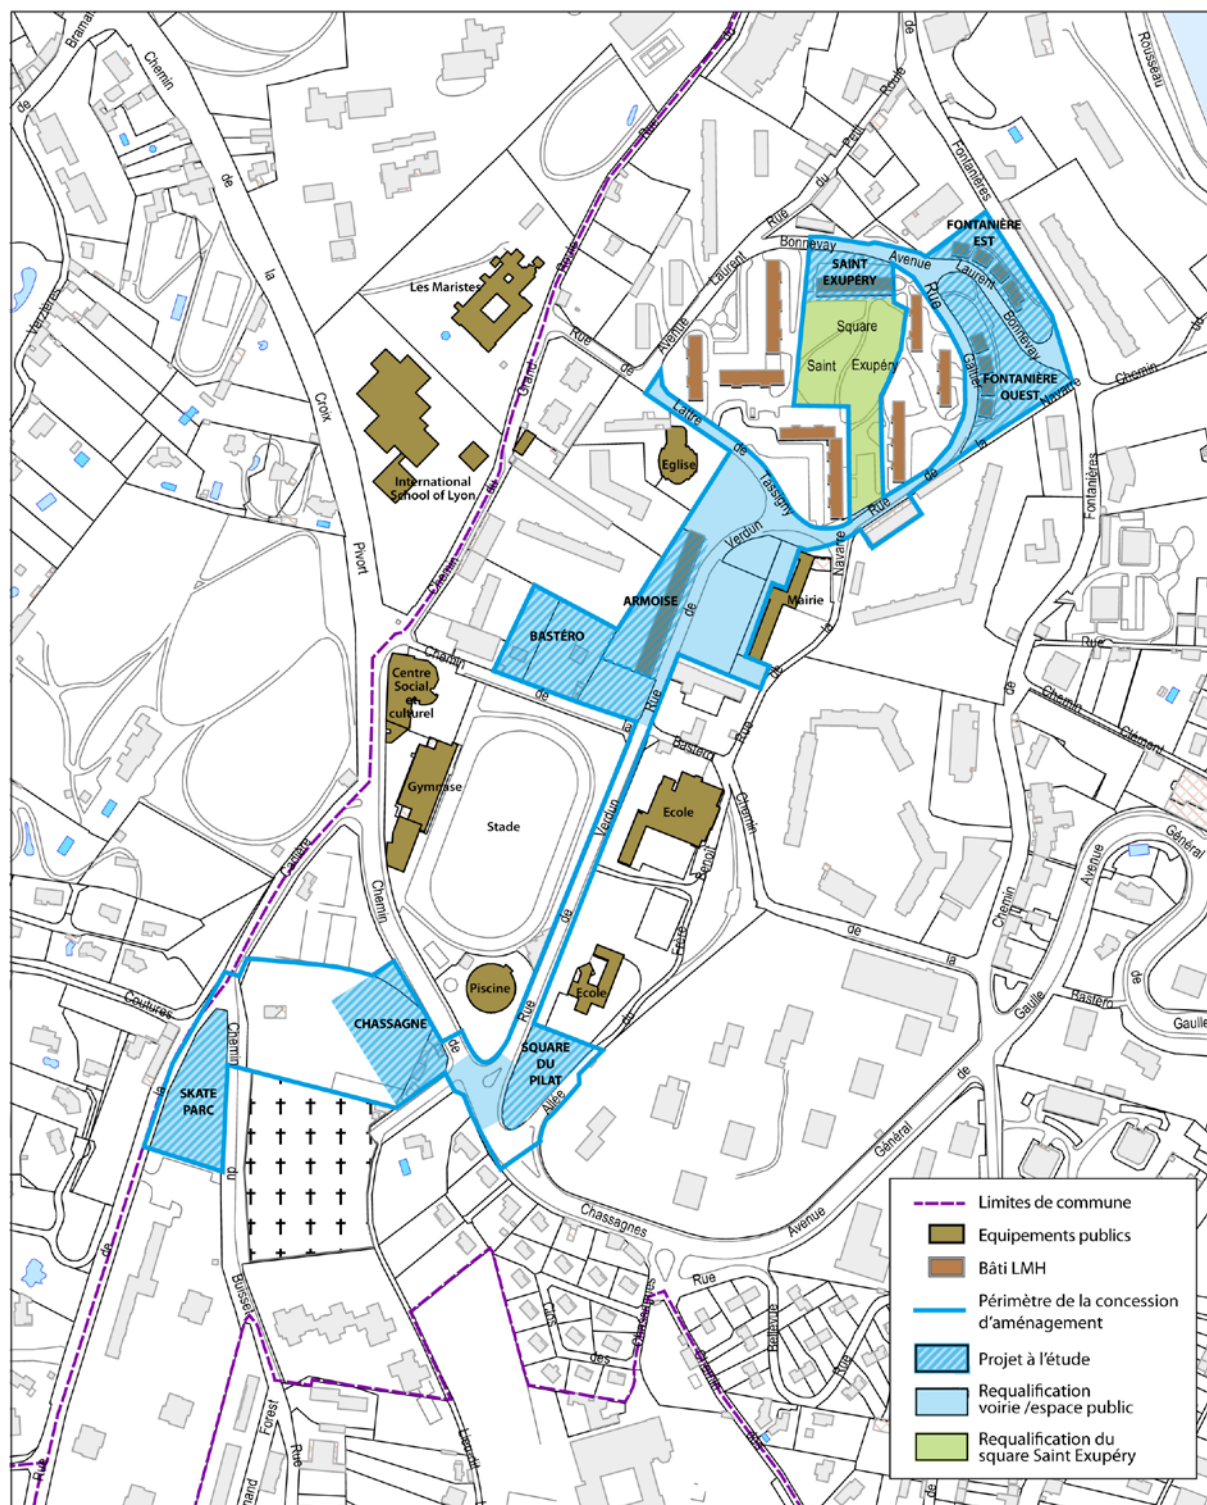

## LA MULATIERE – LE ROULE

## Projet de renouvellement urbain