


Réservoir des PERROTINS
Tracé projeté de la canalisation

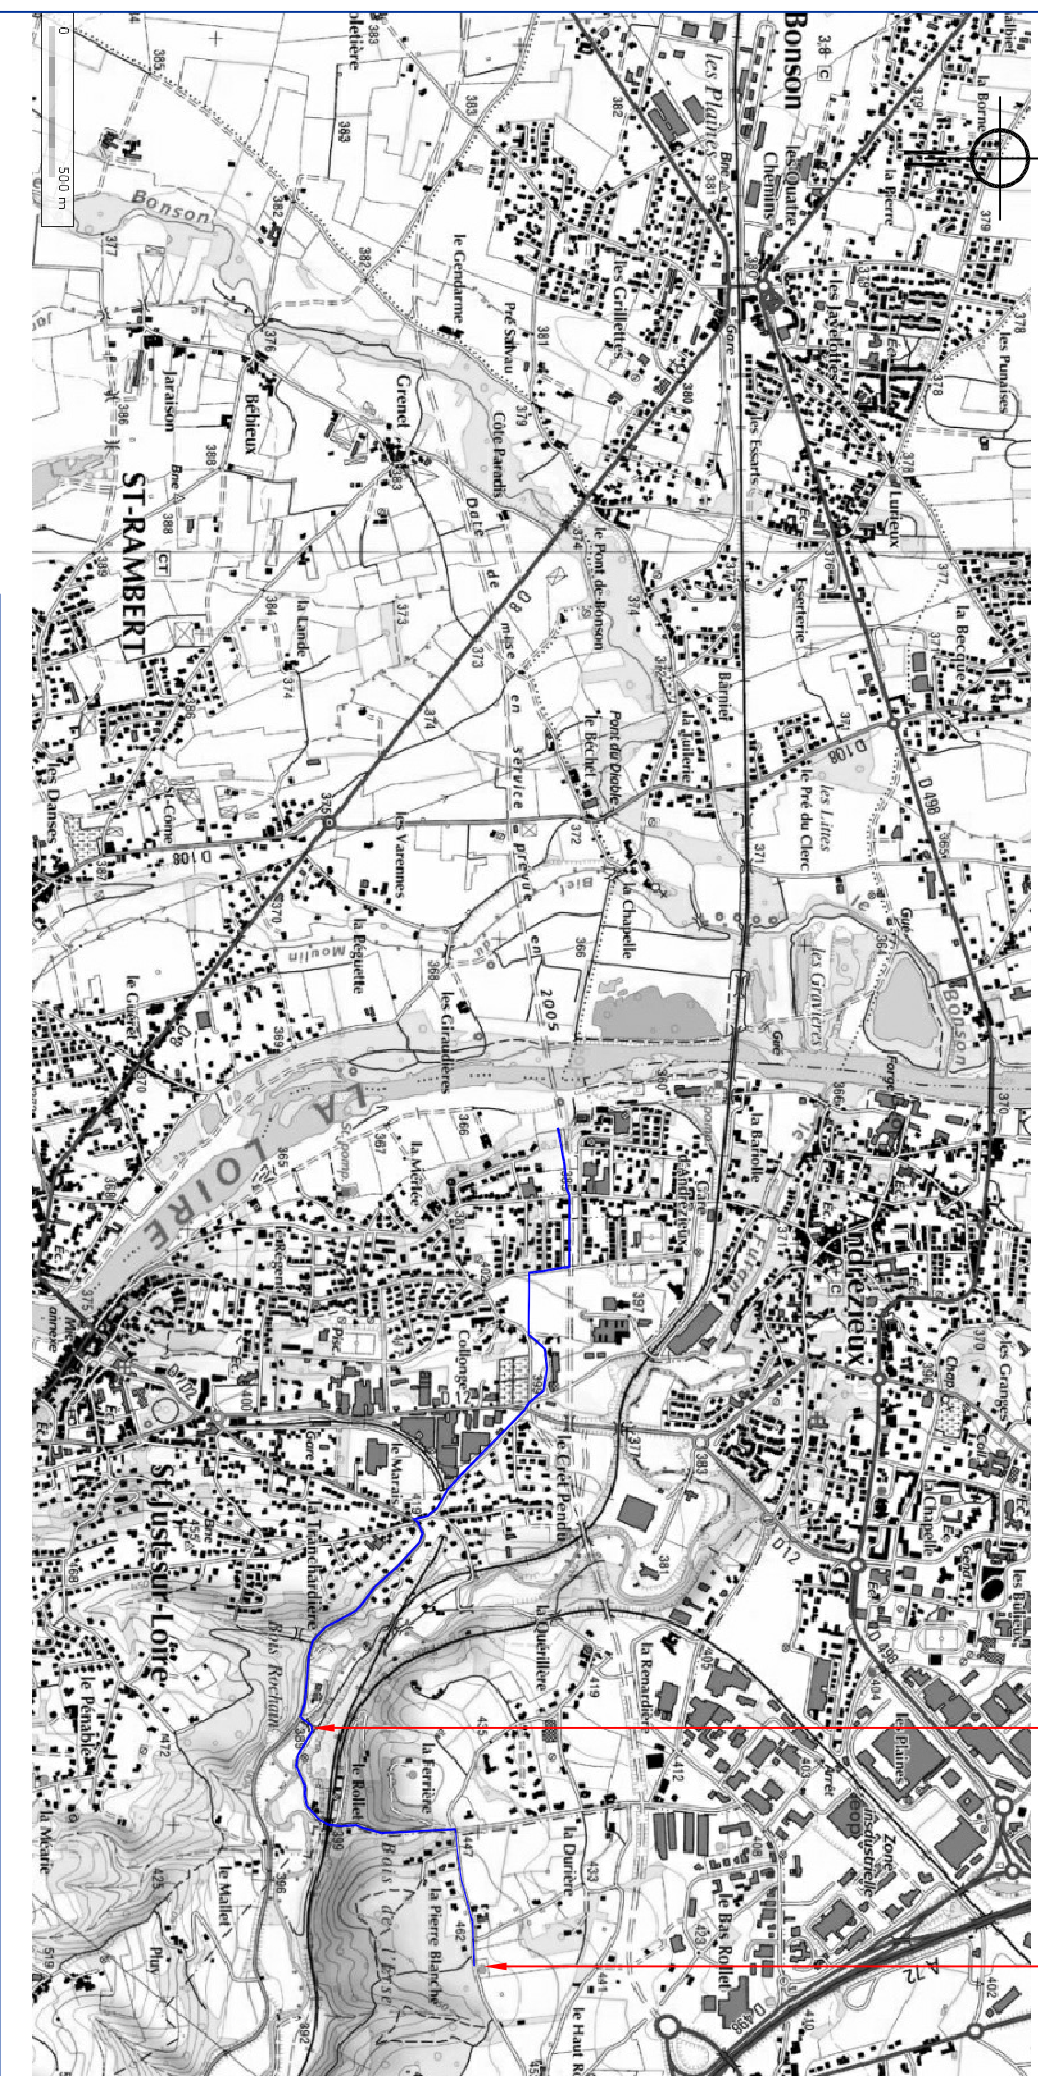

N° d'Aft	Ech.
LI 1053	1/2500
Plan N°	Format d'origine
01	A4

Syndicat mixte du BONSON
Interconnexion eau potable avec la ressource de la
Ville de Saint Etienne
Plan de situation du projet