




Commune de ROANNE  
Photo aérienne  
1:5000

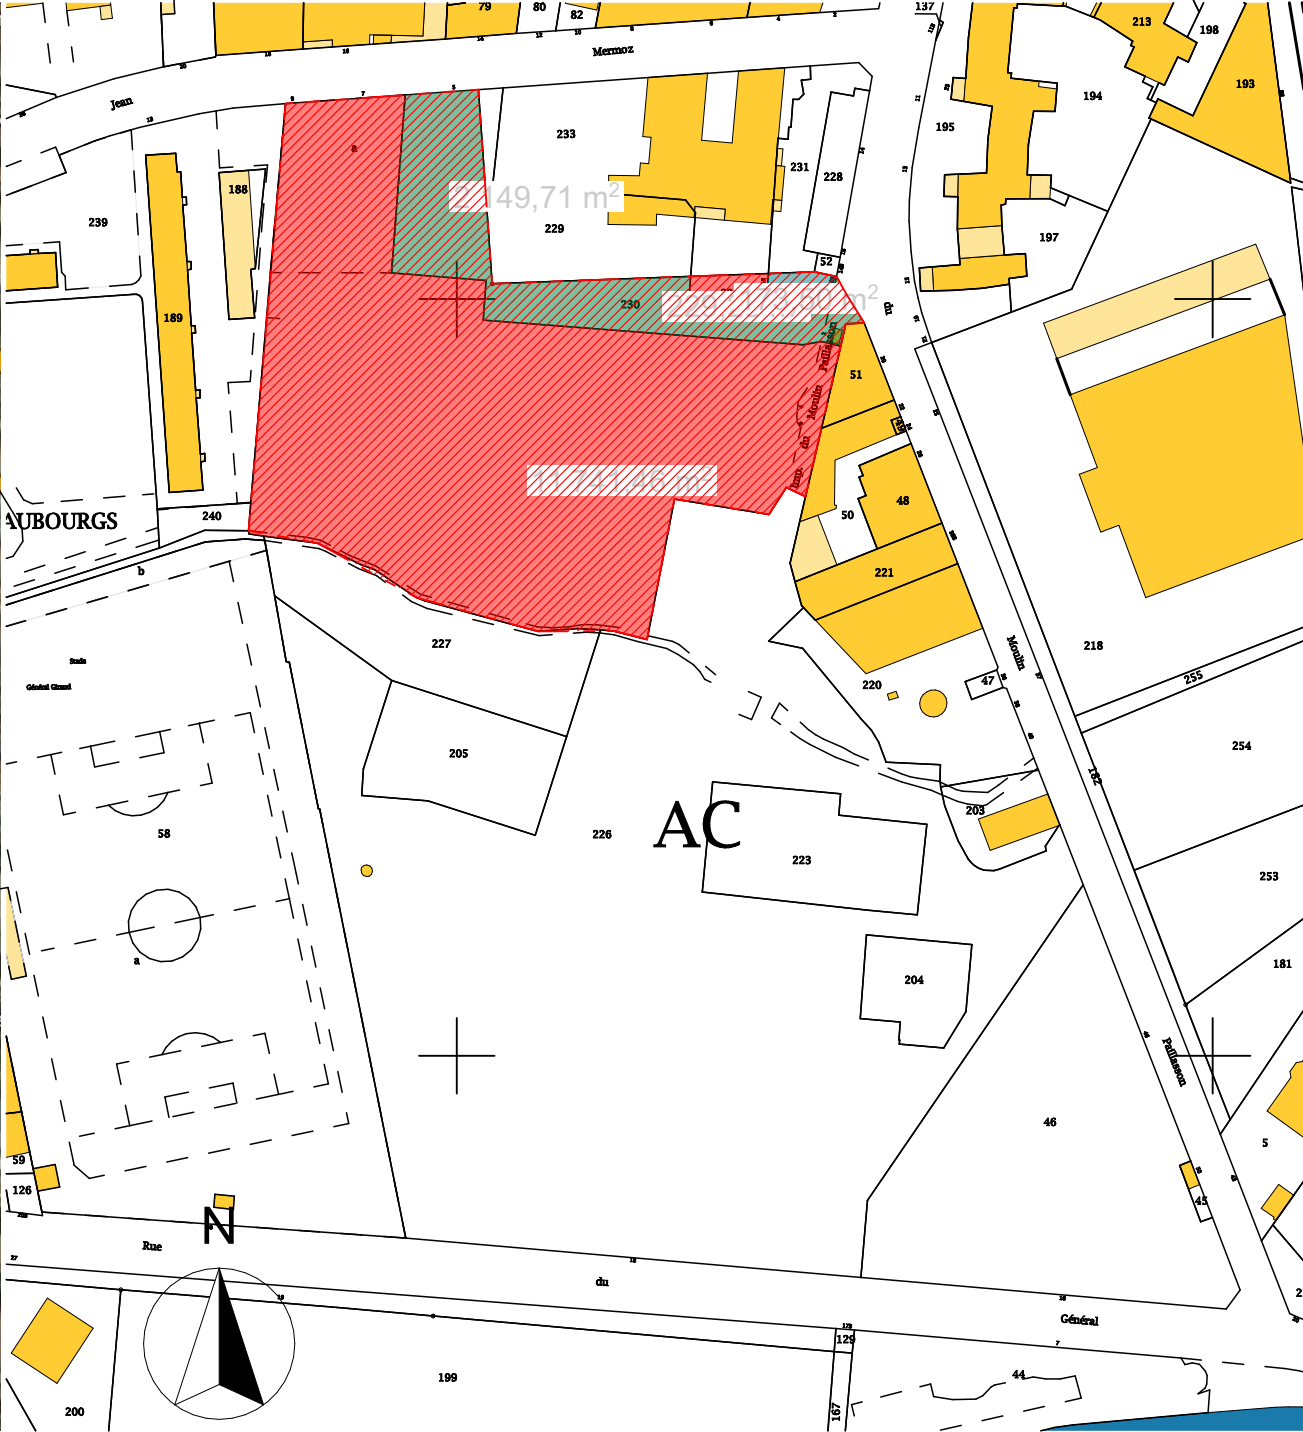

Références cadastrales : AC 56,230, 232 et 234.  
Superficie : 14 320m²  
1:2000

<div>KEOPS KEOPS architecture KEOPS</div>	<div>MERMOZ, Permis d'aménager</div> <div>5 et 7 rue Jean MERMOZ - 42300 ROANNE</div>			PIECE N°	INDICE
	Maître d'ouvrage : Roannais Agglomération / 63 rue Jean JAURES - BP 70005 - 42311 ROANNE CEDEX			PA01	
	DOSSIER : 1344-20	DATE : 09/03/2021	ECHELLE : 1:5000, 1:2000	DOSSIER	
	Plan de situation			PERMIS	
	KEOPS ARCHITECTURE- 88 Bd Baron du Marais - 42300 ROANNE - tél: 04 77 72 20 81- email: keops@keopsarchitecture.com				