Unapei
PAYS D'ALLIER
APEAH - ENVOL

CONSTRUCTION D'UN NOUVEL ESAT

UNAPEI Pays d'Allier

Rue du Haut Barrieux - 03400 YZEURE

N°2112-02

002

PC 2&3

Edition du 14 octobre 2022

Ech:1/500
Ech:1/250

PLAN DE MASSE & COUPES

Ce plan est notre propriété, toute reproduction est interdite sans notre autorisation. L'entrepreneur devra vérifier l'exactitude des cotes portées sur ce plan. Attention, les plans phase Permis de Construire, APS et APD ne peuvent pas servir à l'éxécution des travaux.

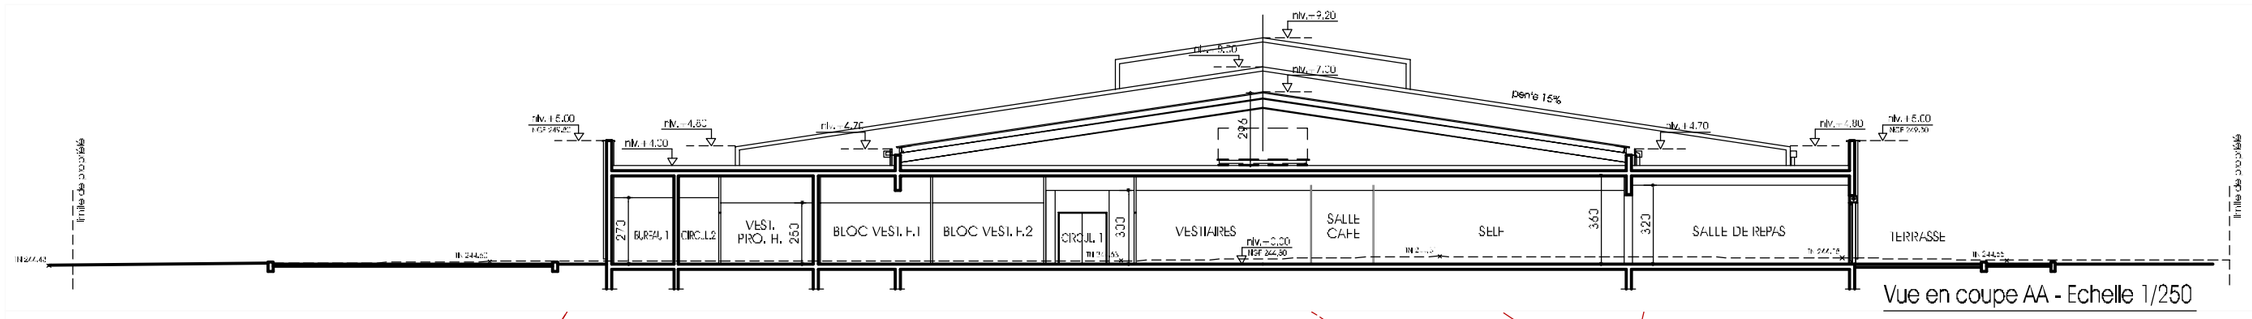

Vue en coupe AA - Echelle 1/250

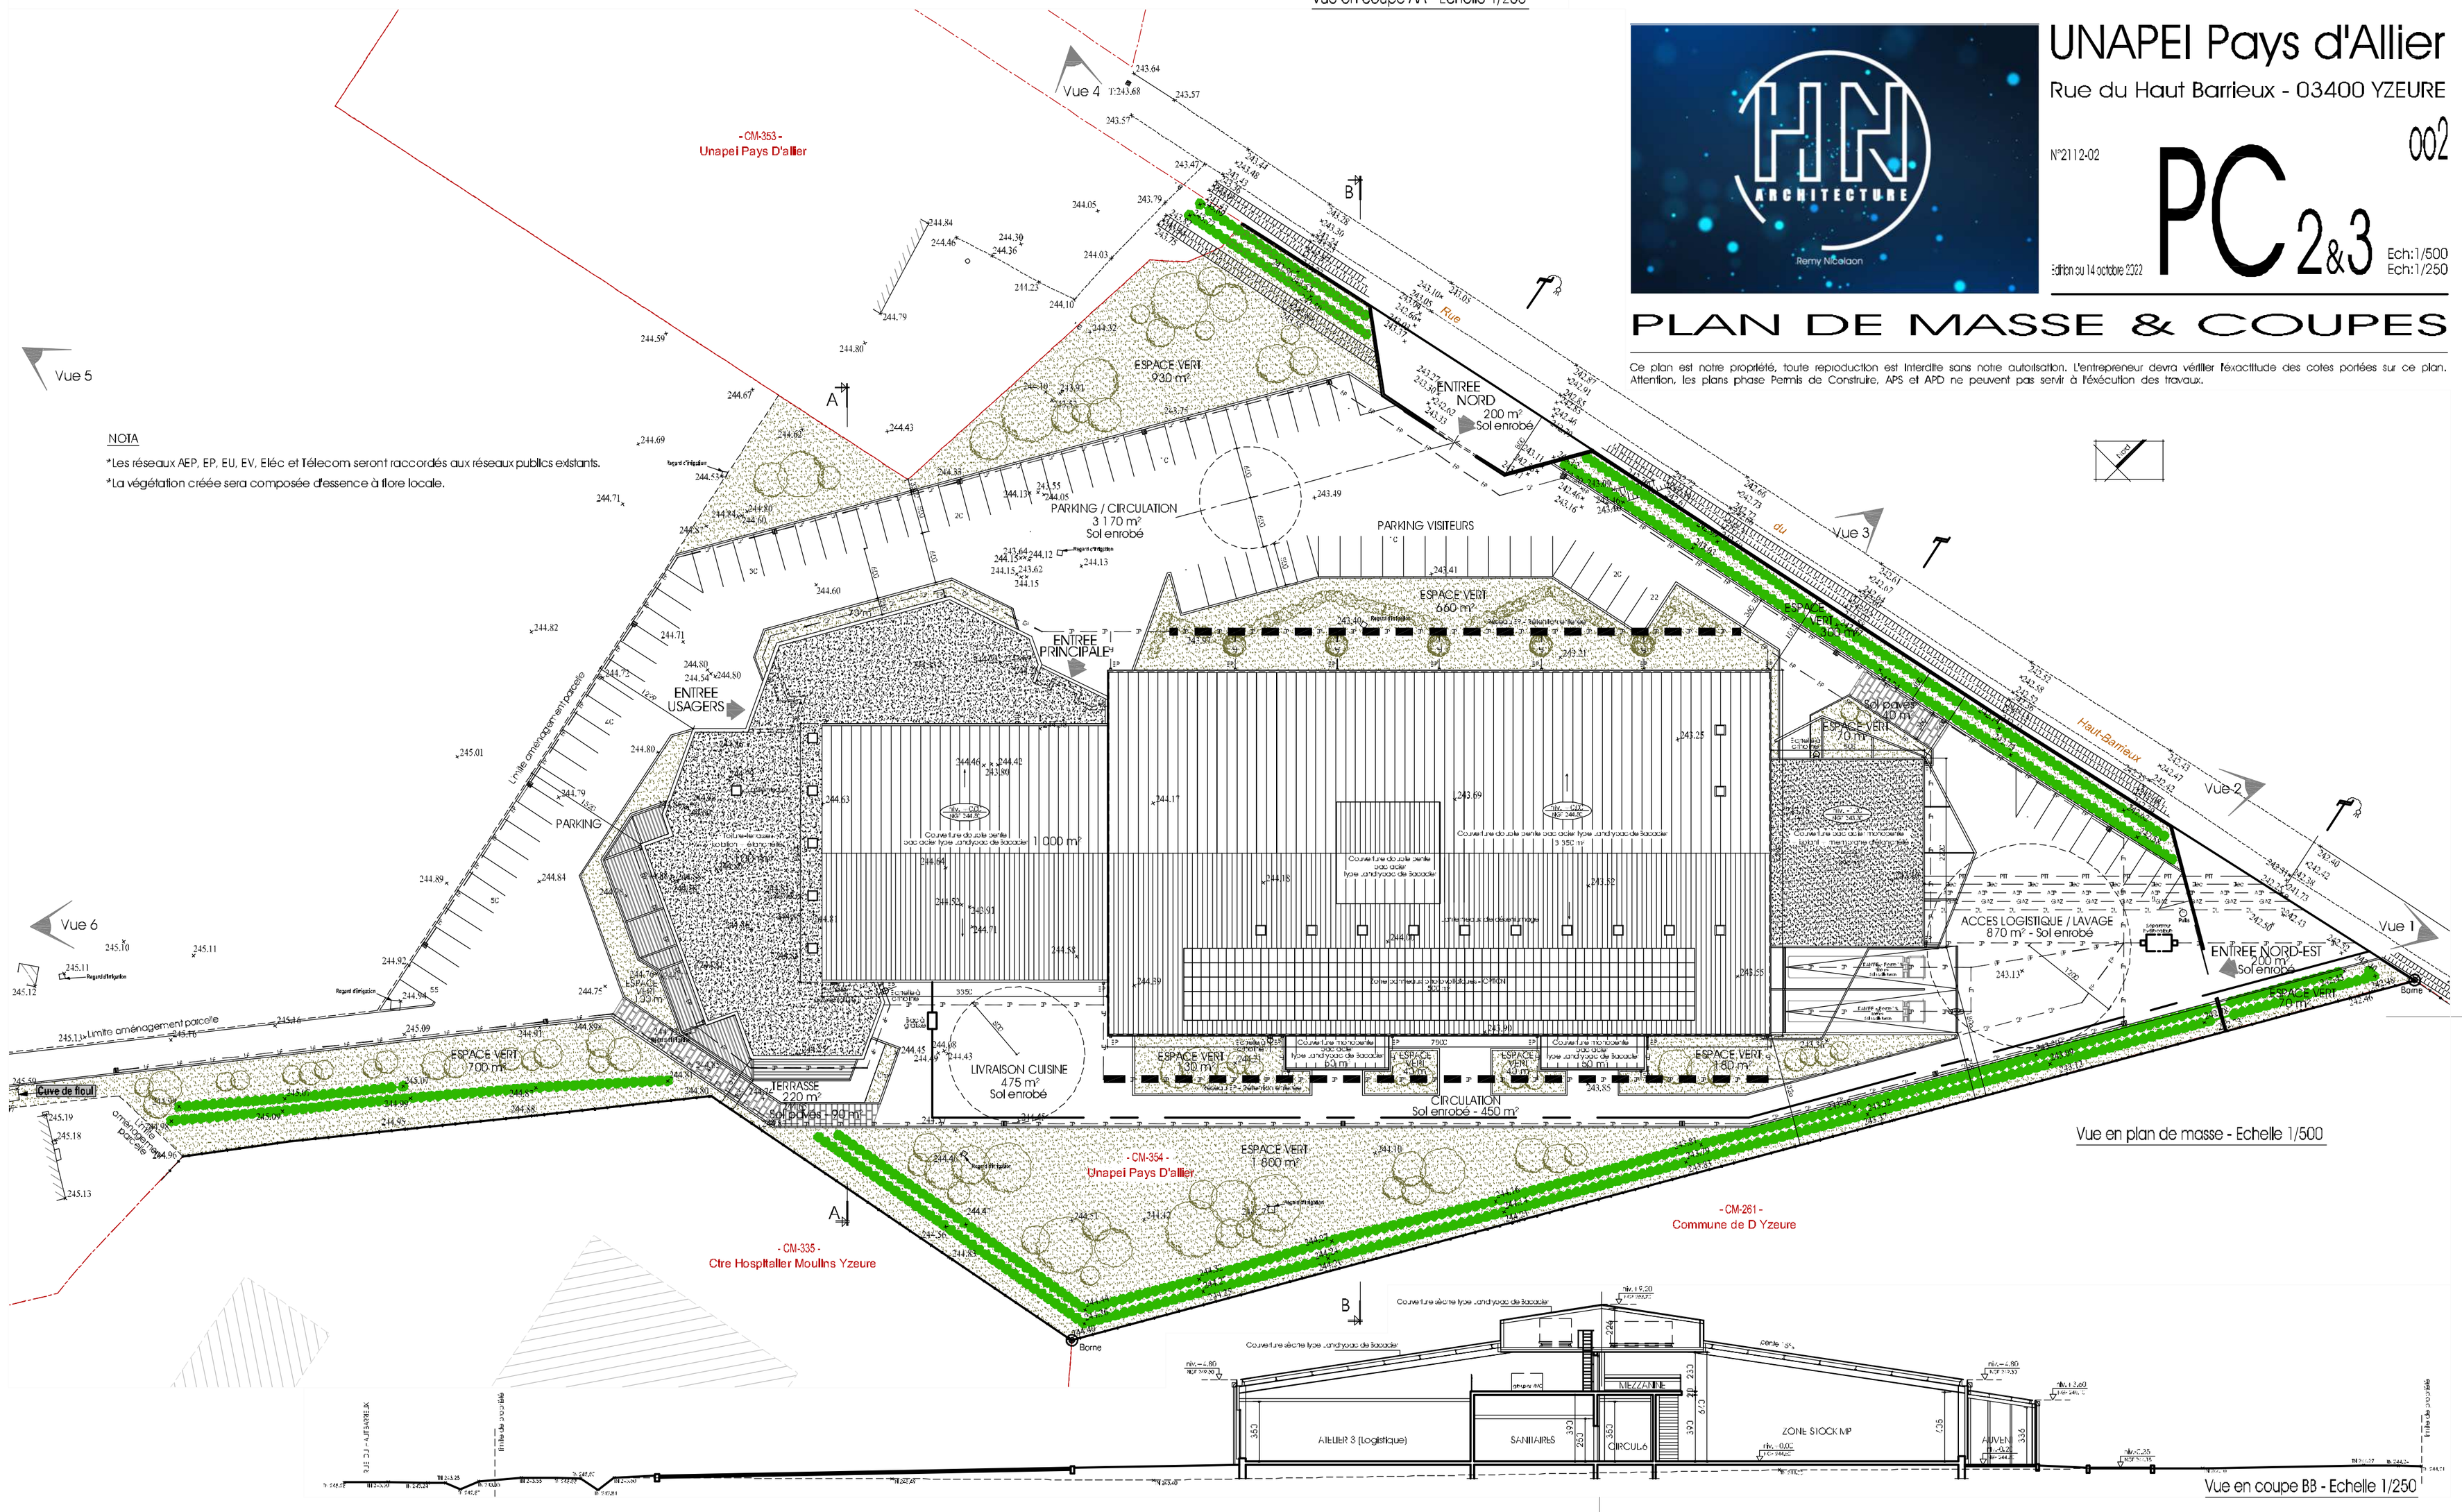

Vue en plan de masse - Echelle 1/500

NOTA

*Les réseaux AEP, EP, EU, EV, Eléc et Télecom seront raccordés aux réseaux publics existants.

*La végétation créée sera composée d'essence à flore locale.

Vue en coupe BB - Echelle 1/250