



Géomètres-Experts
Agence de **Moulins**
10 rue des Fausses Braies
03000 Moulins
T. (+33) 4 70 42 09 41
moulins@adage.pro
www.adage.pro

Commune de NEUVY (03)


Lieu-dit : Bel-Air

Section AN, n°251, 252, 253, 254, 258, 259 et 1079

PLAN TOPOGRAPHIQUE

Echelle : 1/625e
Système de coordonnées Lambert 93 CC46 zone 5
Nivellement rattaché au système NGF IGN 1969 par G.P.S. (TERIA)
C:\Fileo\Production\NonGroupe\MO20090\2_TOPO\2_PLAN\MO20090_Plan-Topographique.dwg

Réf : MO20090
Jeudi 5 Novembre 2020

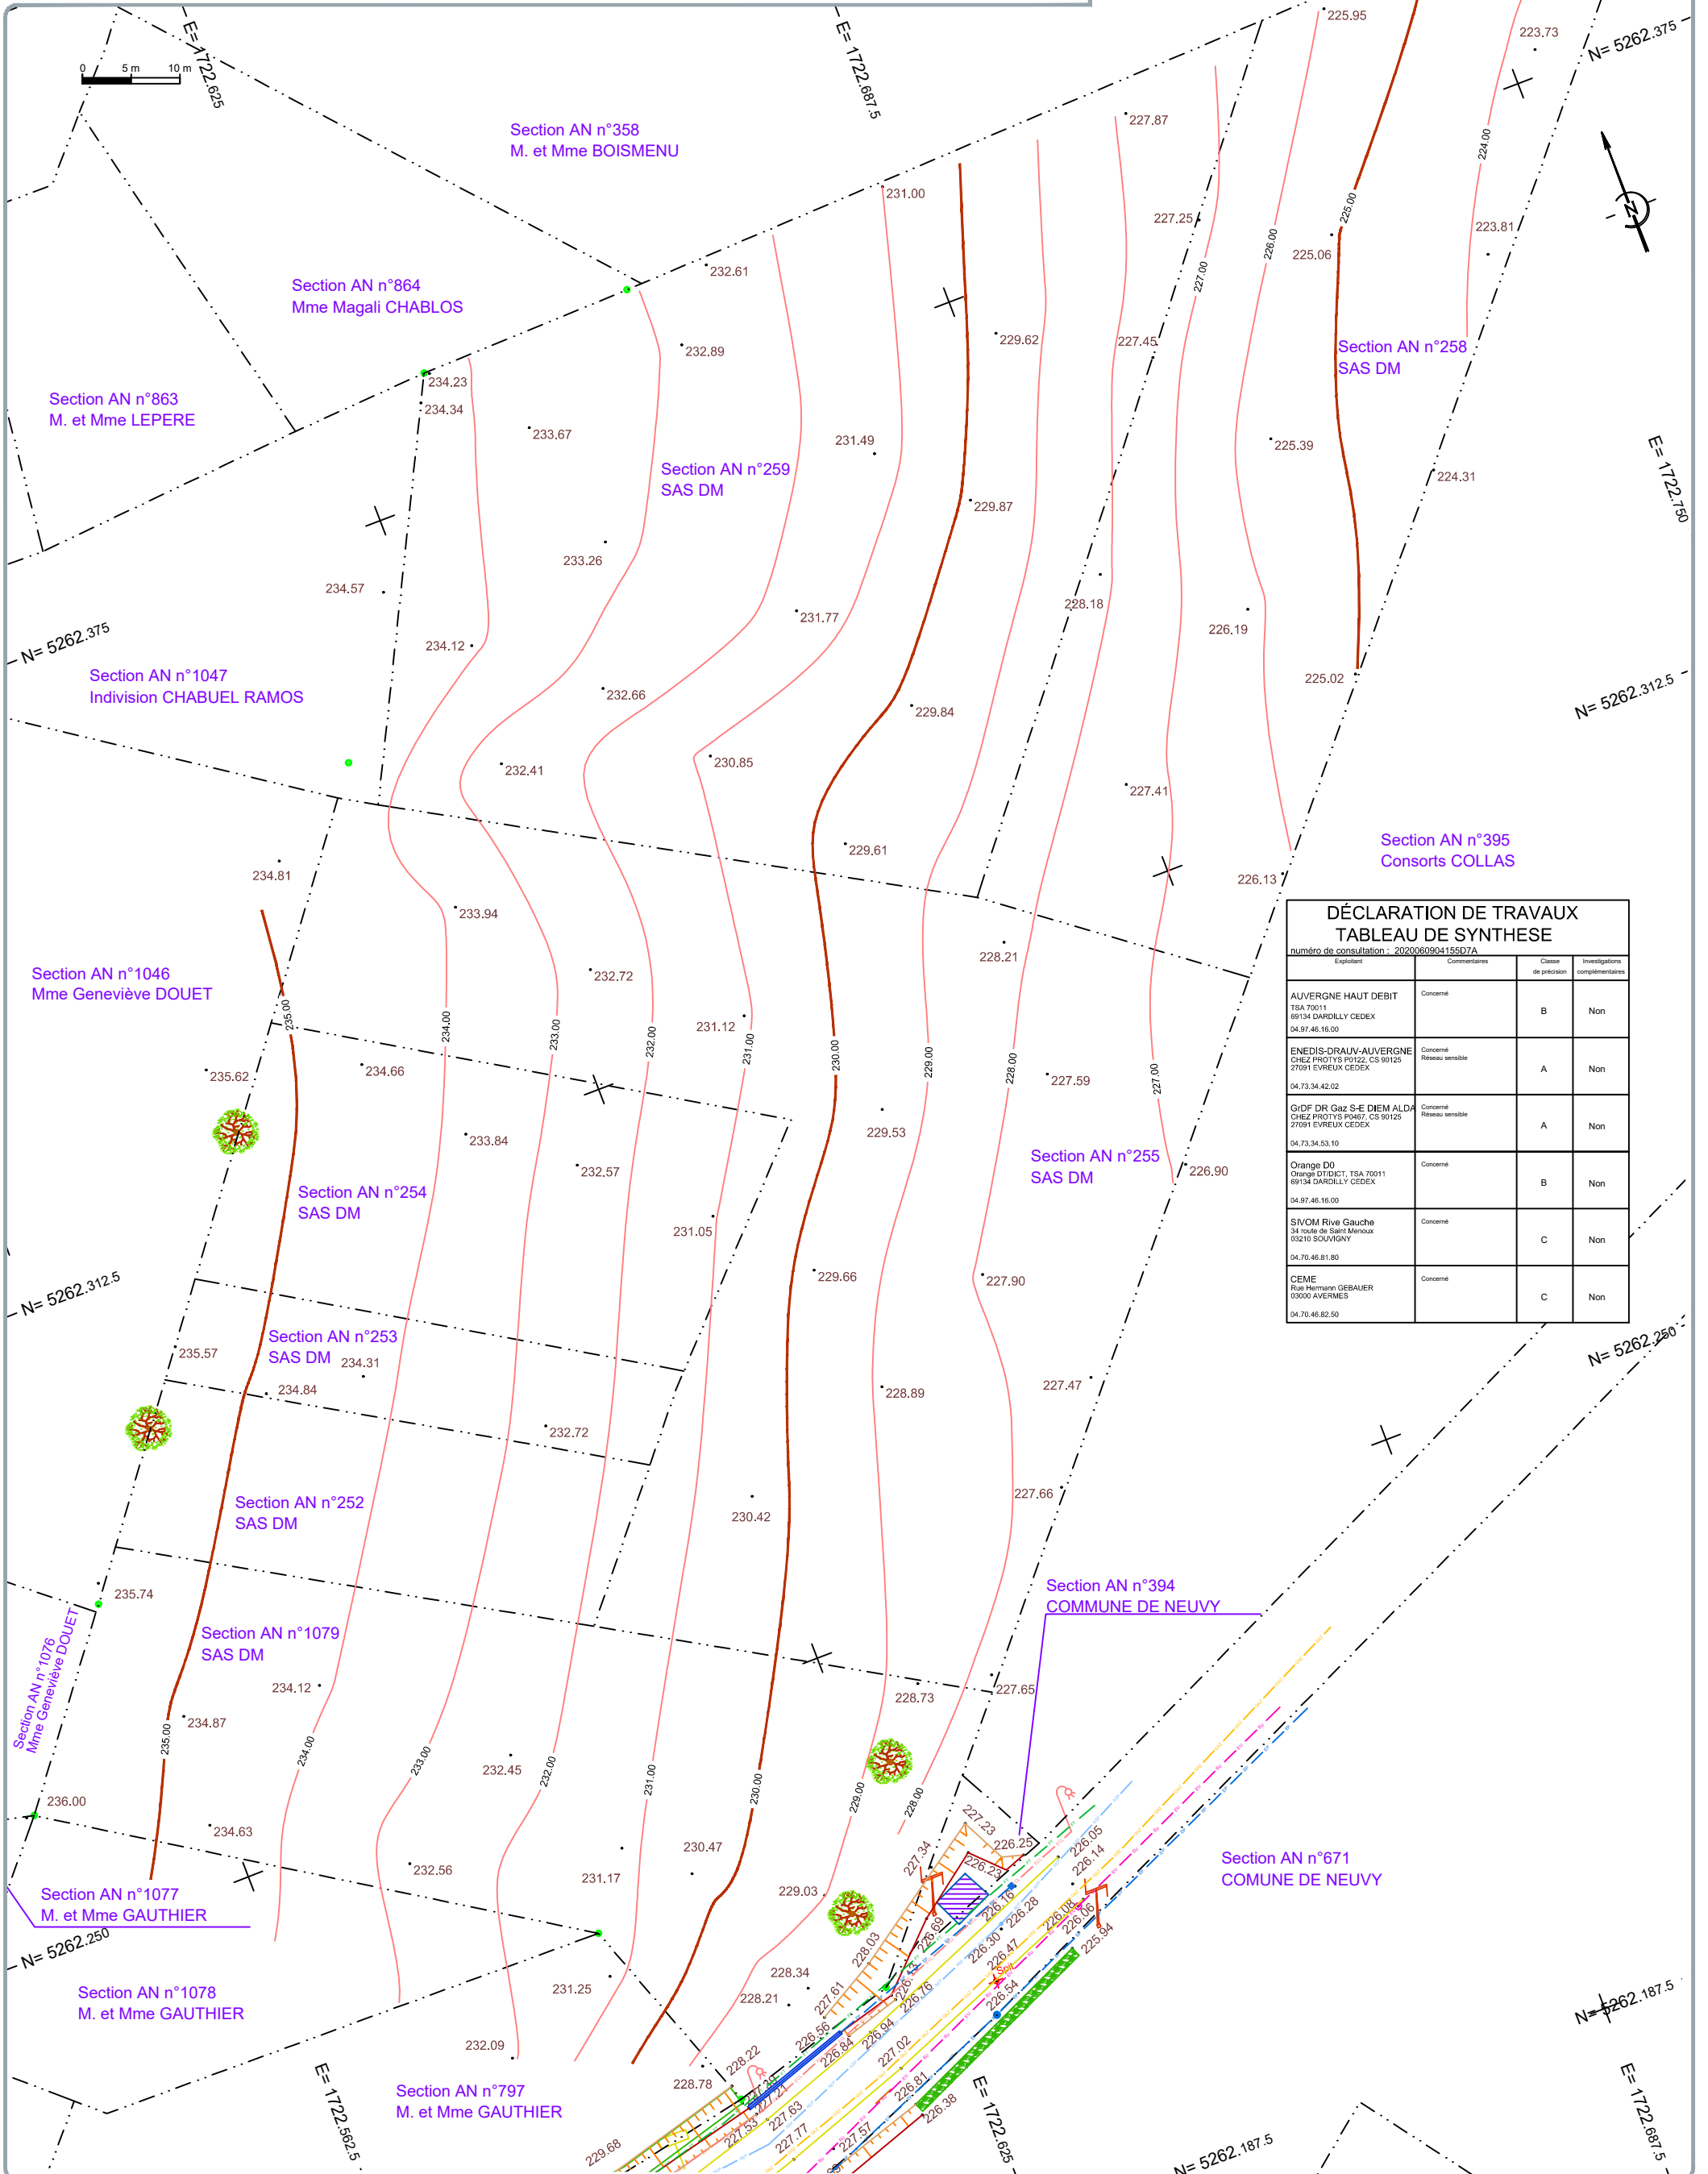

DÉCLARATION DE TRAVAUX TABLEAU DE SYNTHESE			
numéro de consultation : 202006090415507A			
Exploitant	Commentaires	Classe de précision	Investigations complémentaires
AUVERGNE HAUT DEBIT TSA 70011 69134 DAROUILLY CEDEX 04.97.46.16.00	Concerné	B	Non
ENEDIS-DRAUV-AUVERGNE CHEZ PROTYYS P0122, CS 90125 27091 SYREUX CEDEX 04.73.34.42.02	Concerné Réseau sensible	A	Non
GrDF DR Gaz S-E DIEM ALDA CHEZ PROTYYS P0467, CS 90125 27091 SYREUX CEDEX 04.73.34.53.10	Concerné Réseau sensible	A	Non
Orange D0 Orange DTIDICT, TSA 70011 69134 DAROUILLY CEDEX 04.97.46.16.00	Concerné	B	Non
SVOM Rive Gauche 34 route de Saint Menoux 03210 SOUVIGNY 04.70.46.81.80	Concerné	C	Non
CEME Rue Hermann GEBAUER 03000 AVERMES 04.70.46.82.50	Concerné	C	Non