



Géomètres-Experts
Agence de Moulins
10 rue des Fausses Braies
03000 Moulins
T. (+33) 4 70 42 09 41
moulins@adage.pro
www.adage.pro

Commune de NEUVY (03)

Lieu-dit : Bel-Air

Section AN - n° 252, 253, 254, 255, 258, 259 et 1079

PLAN DE COMPOSITION - PA4


Echelle : 1/625e

Système de coordonnées CC46 zone 5
Nivellement rattaché au système NGF IGN 1969 par G.P.S. (TERIA)
C:\Fileo\Production\NonGroupe\MO20090\3_URBANISME\2_PA\Demande_12-22\MO20090_Demande-de-PA_12-22.dwg

Réf : MO20090-cl
Mercredi 14 Décembre 2022

0 5 m 10 m

E=1722.895

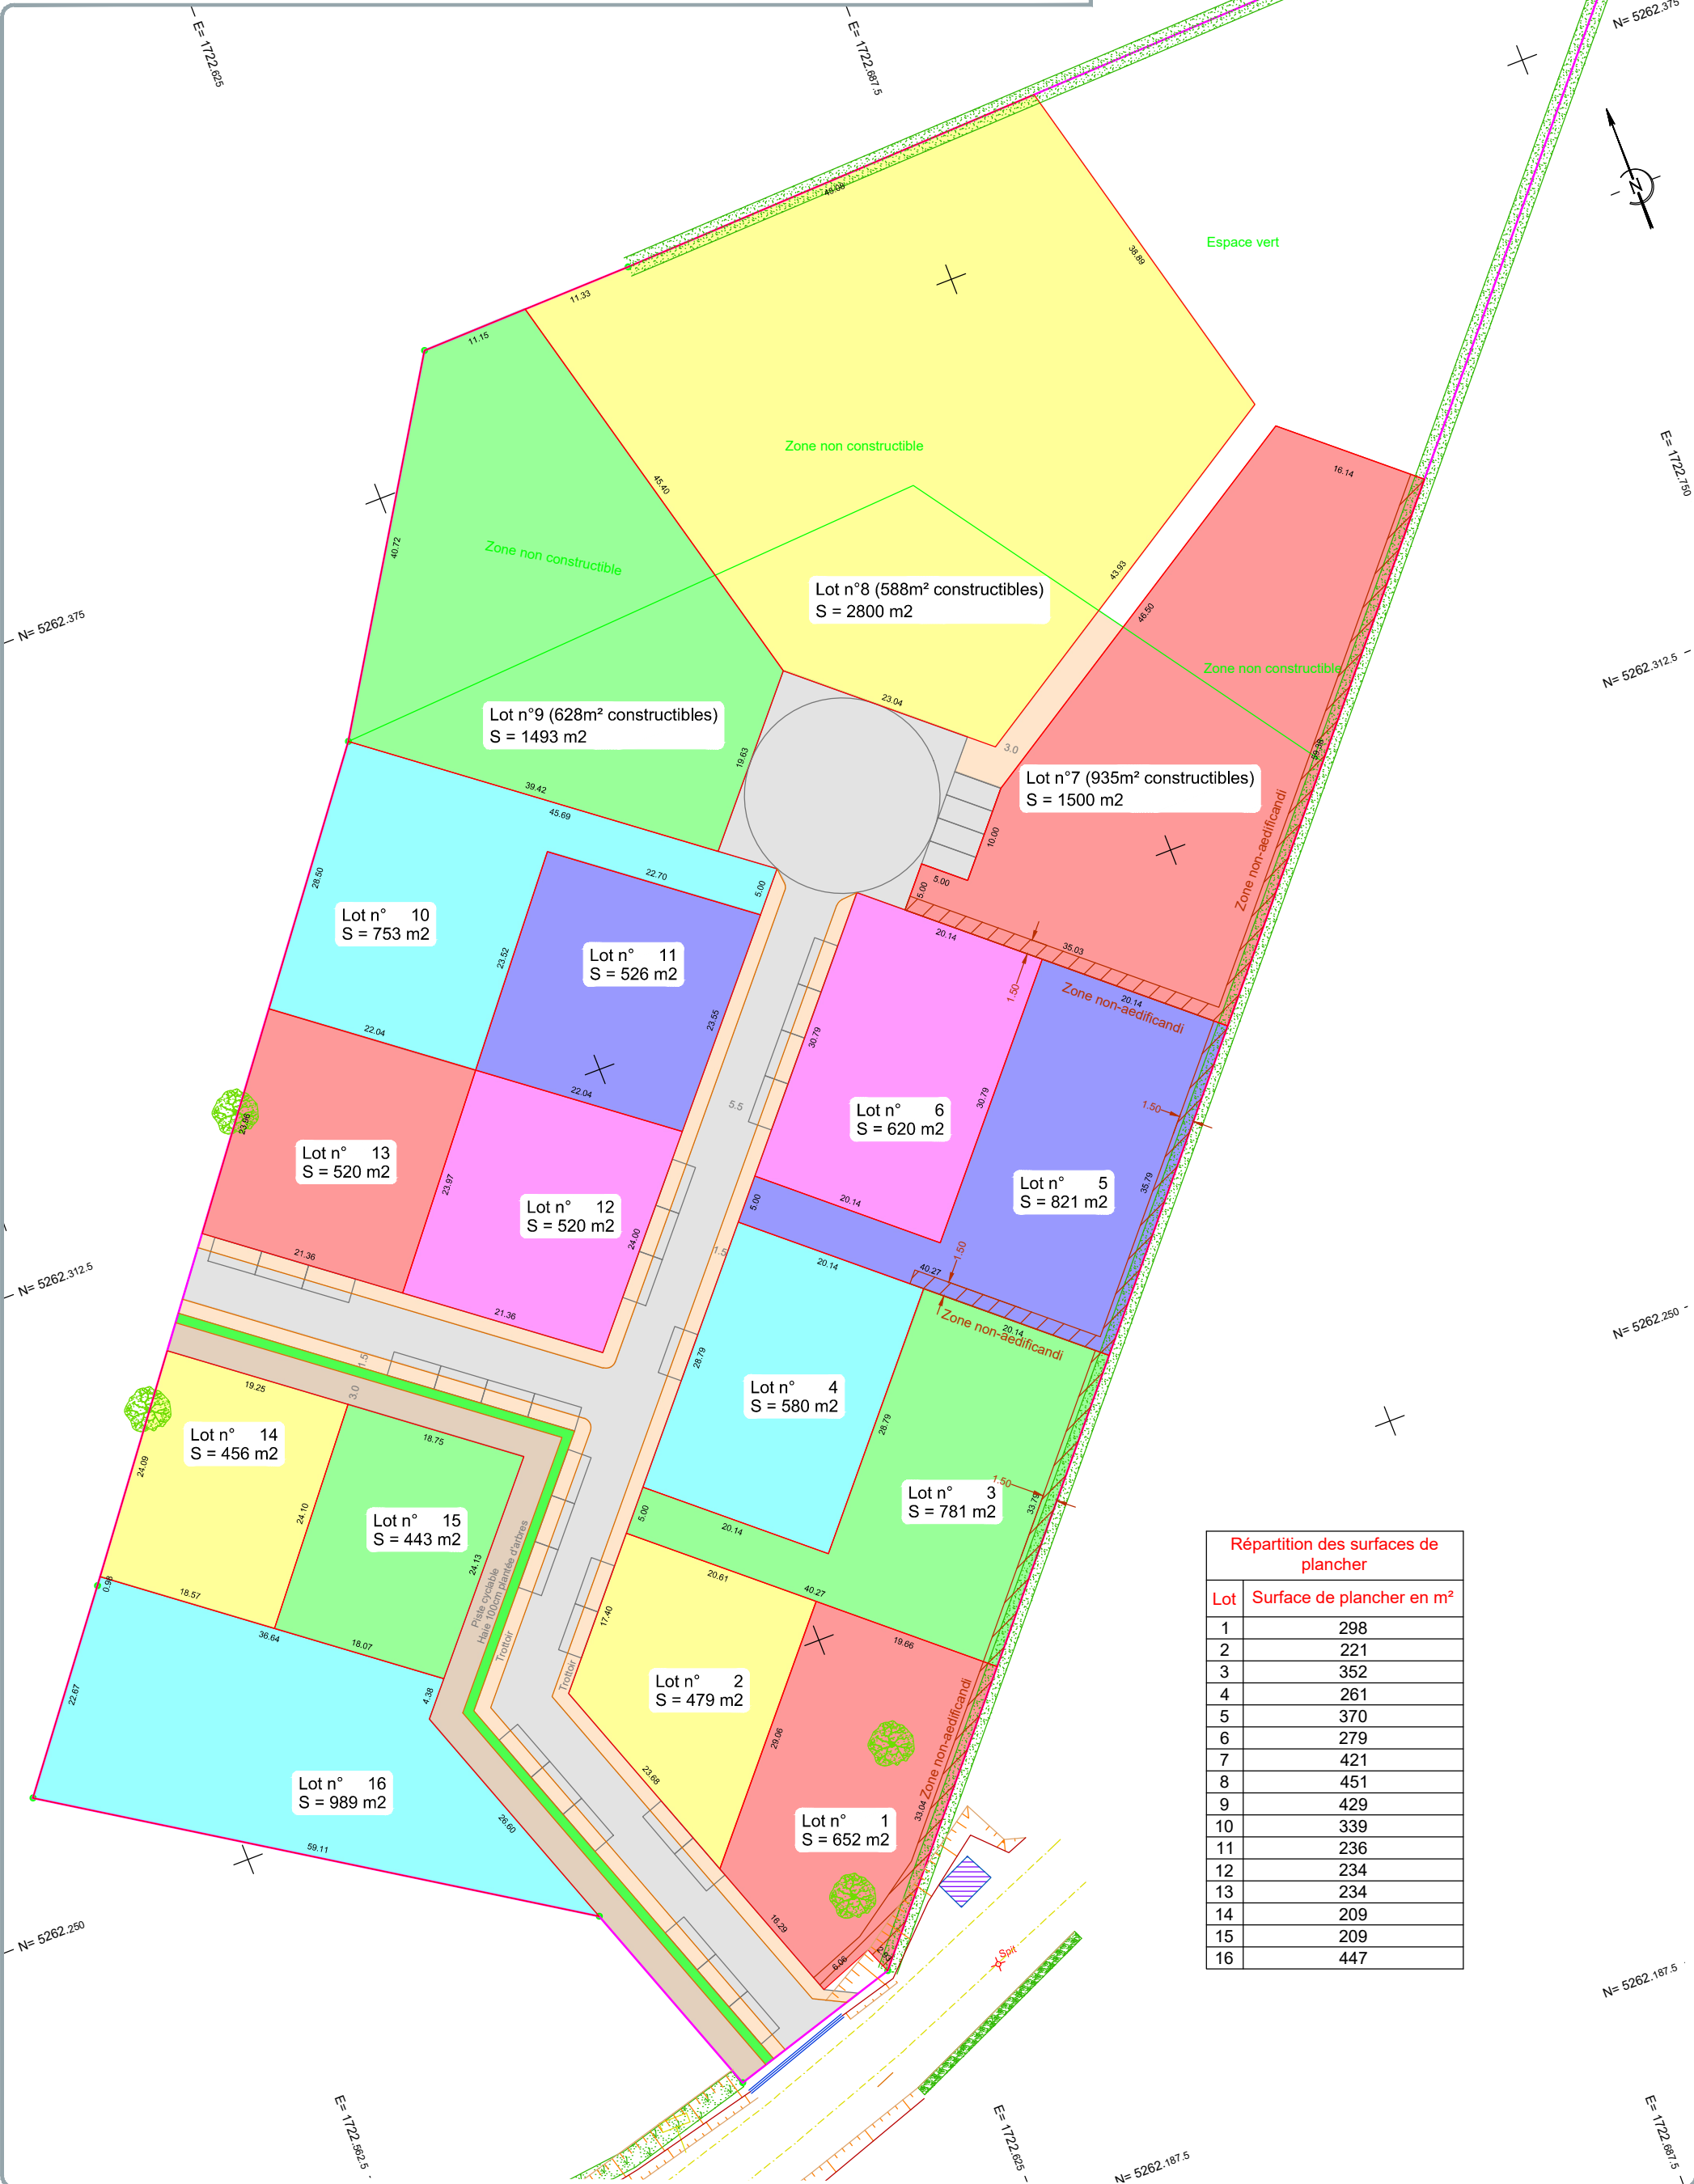

Répartition des surfaces de plancher	
Lot	Surface de plancher en m²
1	298
2	221
3	352
4	261
5	370
6	279
7	421
8	451
9	429
10	339
11	236
12	234
13	234
14	209
15	209
16	447