

Département du CANTAL

Commune de SAINT GERONS

Parcelle Nos 267-273-274-245-279-80-391-393-395-397 - section C
Lieu dit : Les Places - Presqu'île d'ESPINET***Parc Résidentiel de Loisirs
"Domaine Du LAC"*****DOSSIER ADMINISTRATIF*****6 - Profil en travers type*****MAÎTRE D'OUVRAGE**

M. André THEIL - [REDACTED]

MAÎTRES D'OEUVRE

S.A.R.L. W.A.P.A.
William ARMÉNAUD
Architecte-Paysagiste
11, rue du Cloître St Ursule
19400 ARGENTAT
Tél: 05.55.91.99.79
Fax: 05.55.91.99.82




SELARL de Géomètres-Experts
Bureau d'Etudes Infrastructures

Yves COUDERC, Bernard LANDES,
Olivier BOUSQUET, Arnaud TARDIEU

8, rue Victor Hugo
12700 CAPDENAC
15600 MAURS
Tél: 05.65.64.72.85
Fax: 05.65.64.77.29
E-mail: getude@wanadoo.fr

Dessinateur	SM
Projeteur	
Vérifié par	YC
Créé le	Août 2004
Modifié le	
Dossier	31096/10337

PROFIL EN TRAVERS TYPE

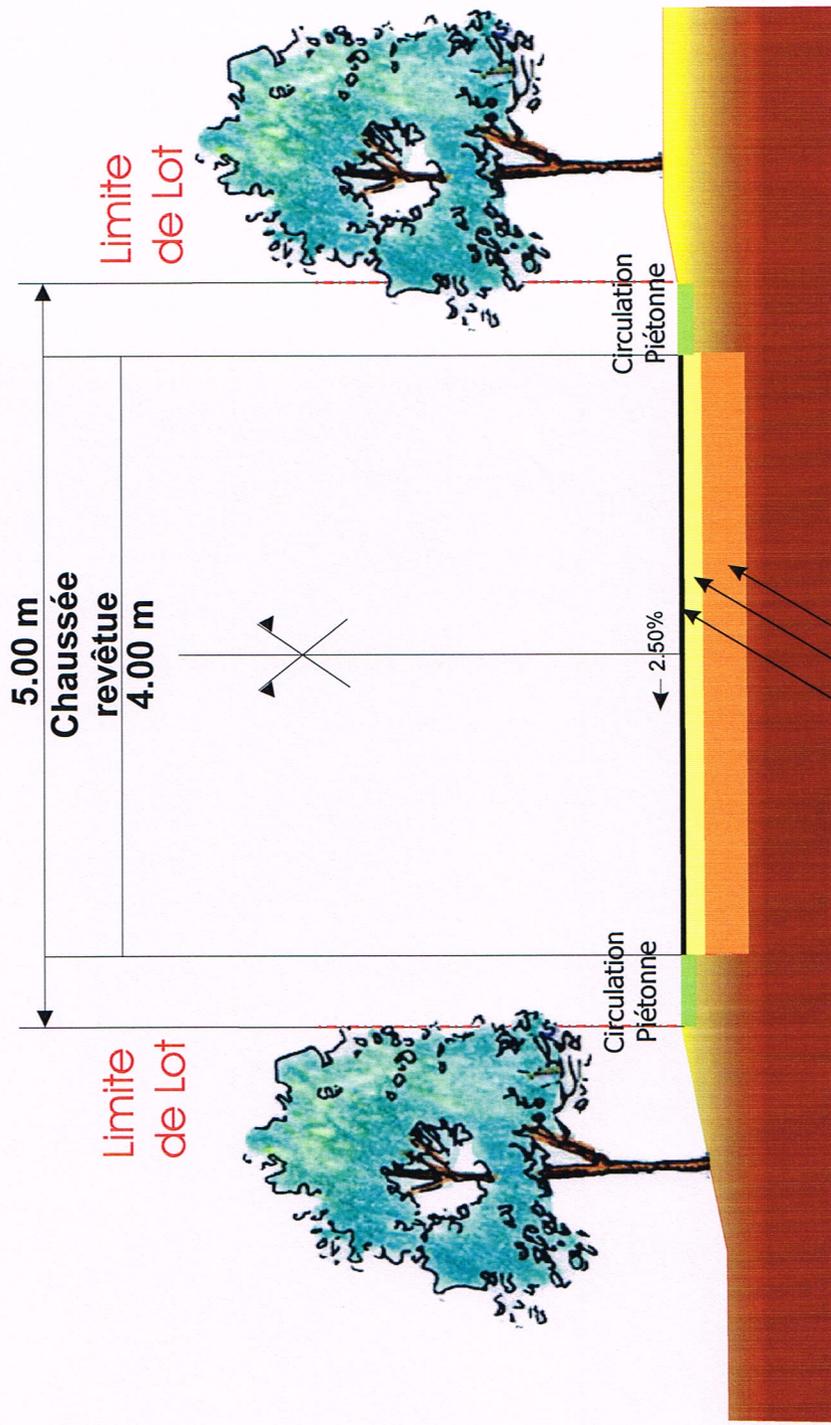

Revêtement stabilisé ou Bicouche coloré

Couche de base: GNT 0/20 ép:0,20m

Couche de fondation: GNT 0/100 ép:0,30m

Echelle : 1/50 ème