


AMARENCO CONSTRUCTION
PROJET PHOTOVOLTAÏQUE



1282_MAIRIE_BELLENAVE_SOL

22 novembre 2022

AMARENCO

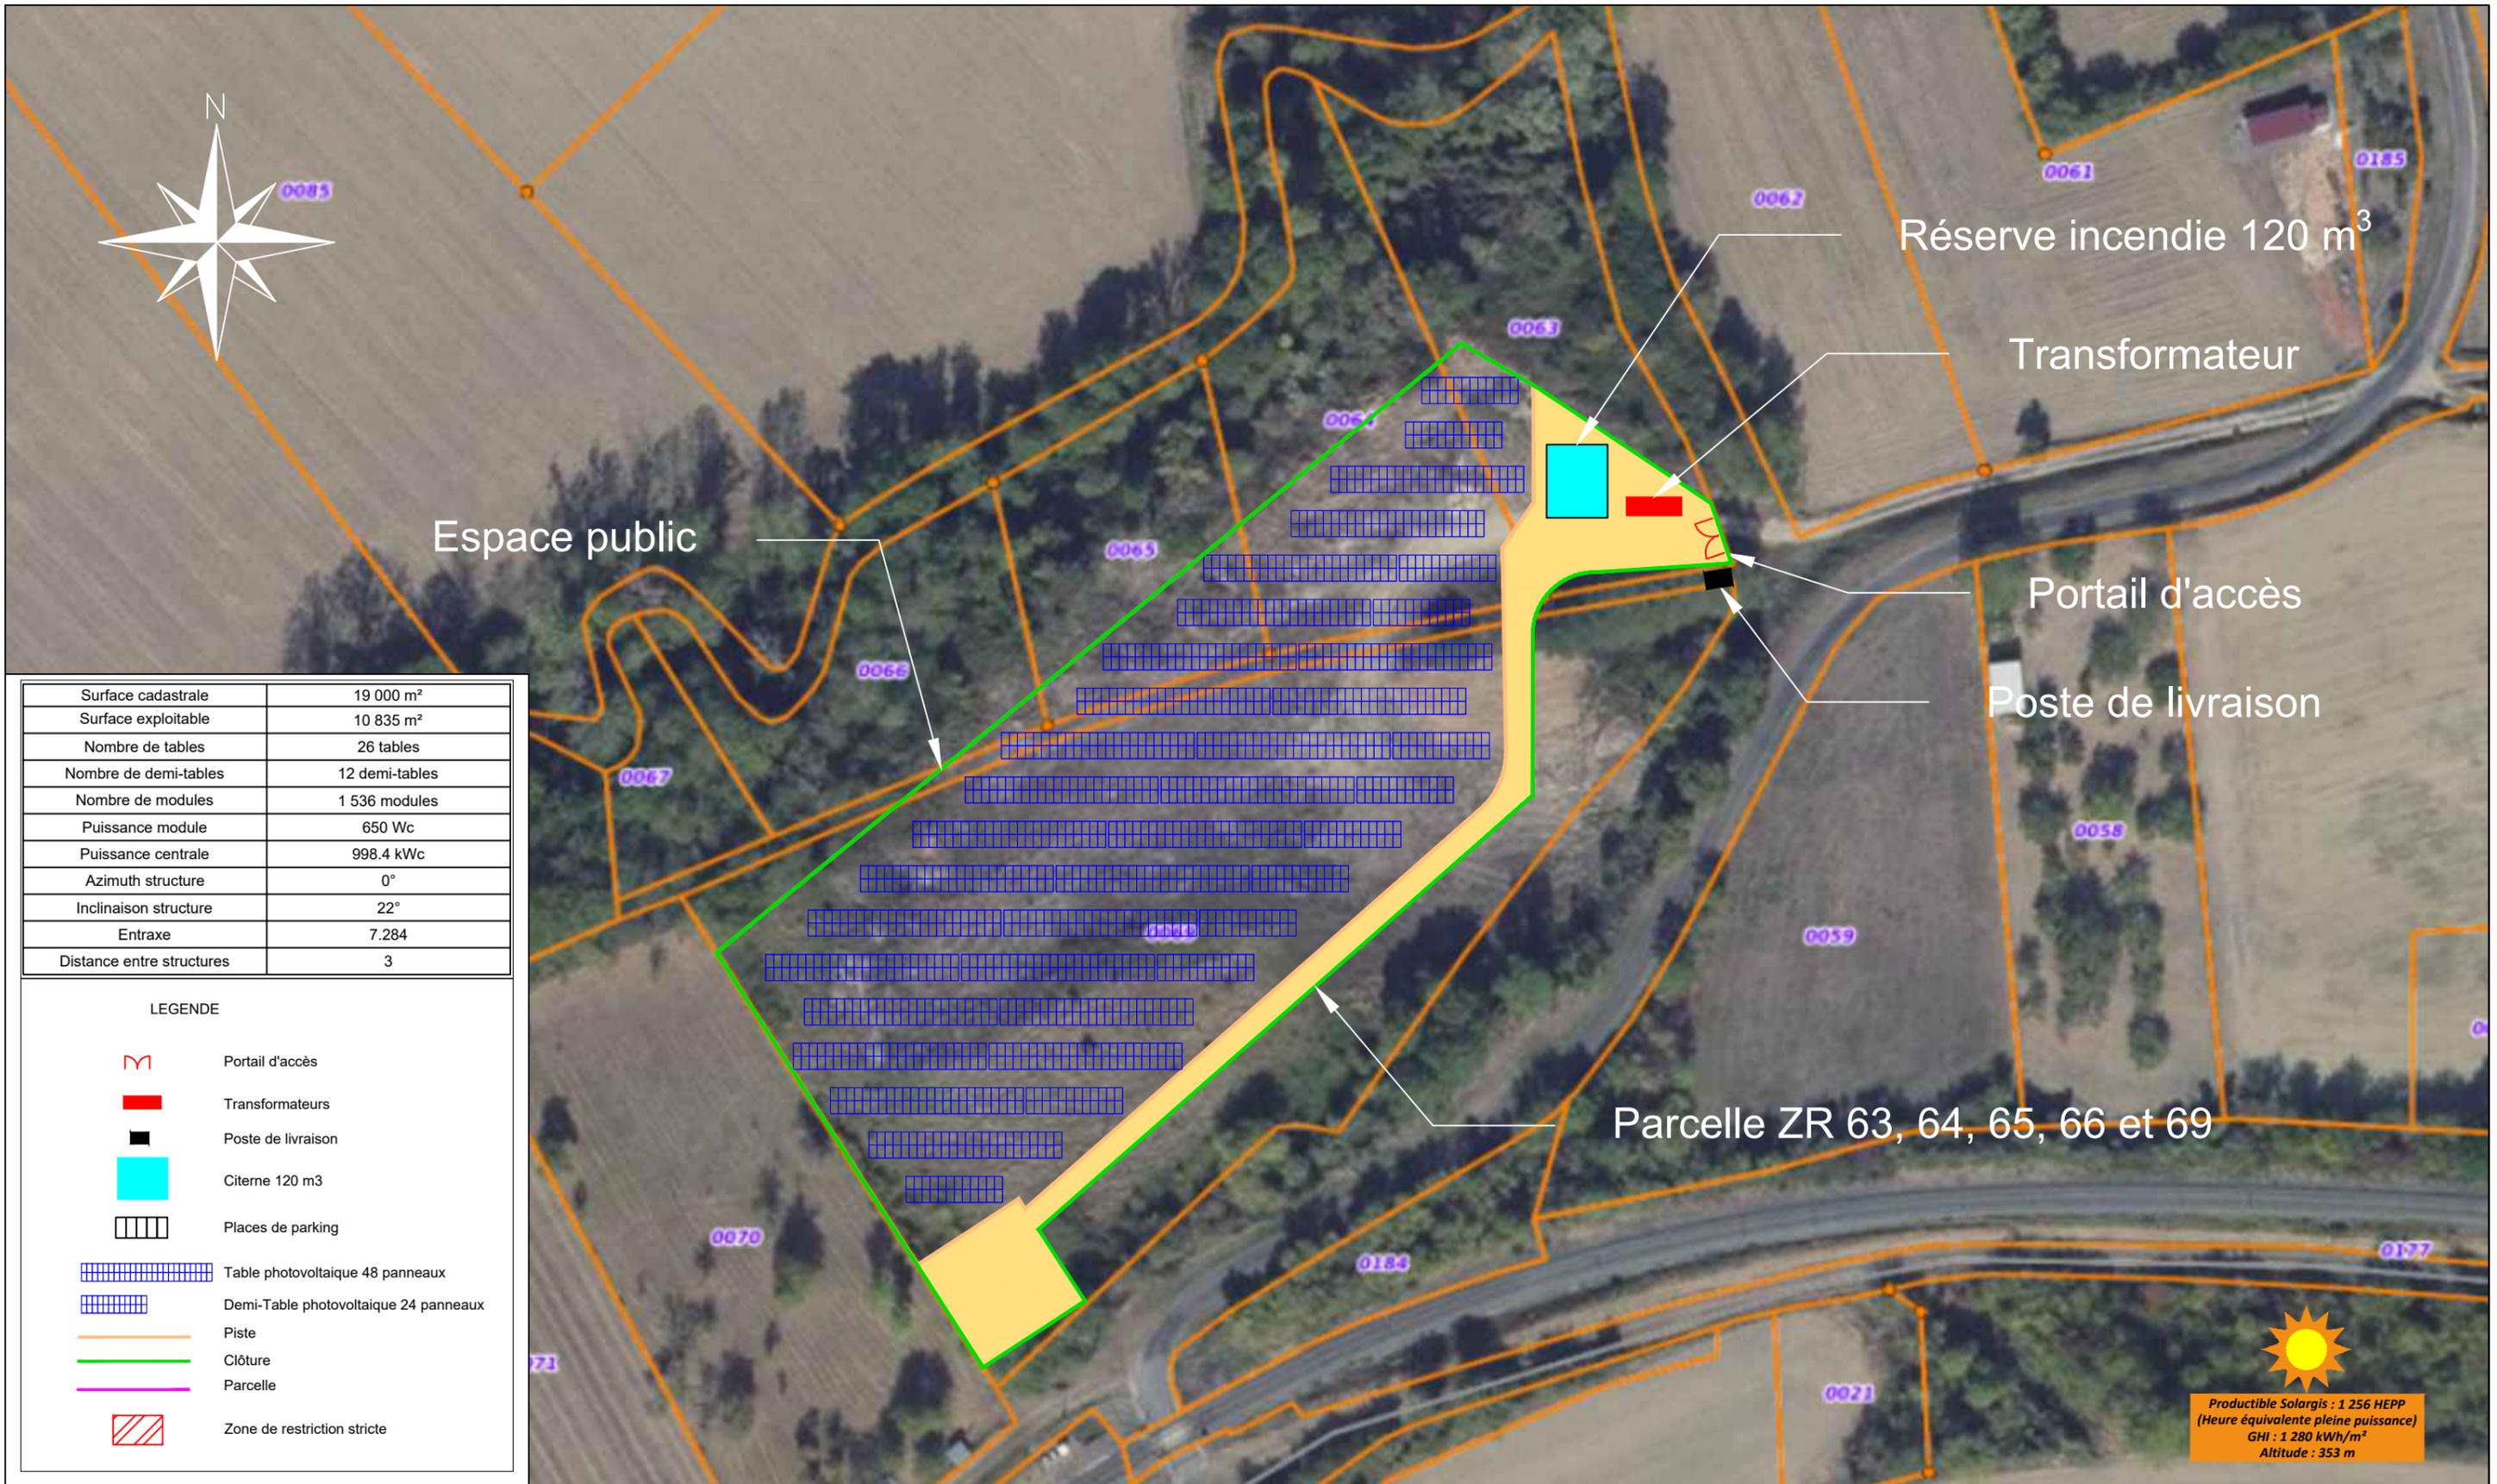

Surface cadastrale	19 000 m²
Surface exploitable	10 835 m²
Nombre de tables	26 tables
Nombre de demi-tables	12 demi-tables
Nombre de modules	1 536 modules
Puissance module	650 Wc
Puissance centrale	998.4 kWc
Azimuth structure	0°
Inclinaison structure	22°
Entraxe	7.284
Distance entre structures	3

LEGENDE	
	Portail d'accès
	Transformateurs
	Poste de livraison
	Citerne 120 m3
	Places de parking
	Table photovoltaïque 48 panneaux
	Demi-Table photovoltaïque 24 panneaux
	Piste
	Clôture
	Parcelle
	Zone de restriction stricte

1282_MAIRIE_BELLENAVE_SOL

Implantation centrale au sol - 320m² sur espace public

Contact:	AMARENCO CONSTRUCTION	Adresse Projet:	03330 Bellenaves				
Téléphone:	05.63.34.20.42	Coordonnées GPS:	46°11'34.6"N 3°04'28.0"E				
Email:	contact@amarencogroup.com	Echelle:	1/1000	Format:	A3	Page:	1

REVISIONS

NO.	PAR	DATE	DESCRIPTION
1	JBG	21/11/2022	Proposition sur parcelle 69 seule
2	JBG	21/11/2022	Ajout Espace public et parcelles 63, 64, 65 et 66





Surface cadastrale	17 280 m ²
Surface exploitable	11 930 m ²
Nombre de tables	28 tables
Nombre de demi-tables	8 demi-tables
Nombre de modules	1 536 modules
Puissance module	650 Wc
Puissance centrale	998.4 kWc
Azimuth structure	0°
Inclinaison structure	22°
Entraxe	7.284
Distance entre structures	3

LEGENDE	
	Portail d'accès
	Transformateurs
	Poste de livraison
	Citerne 120 m ³
	Places de parking
	Table photovoltaïque 48 panneaux
	Demi-Table photovoltaïque 24 panneaux
	Piste
	Clôture
	Parcelle
	Zone de restriction stricte

Productible Solargis : 1 256 HEPP
(Heure équivalente pleine puissance)
GHI : 1 280 kWh/m²
Altitude : 353 m

1282_MAIRIE_BELLENAVE_SOL



Implantation centrale au sol - Retrait espace public

REVISIONS			
NO.	PAR	DATE	DESCRIPTION
1	JBG	21/11/2022	Proposition sur parcelle 69 seule
2	JBG	21/11/2022	Ajout Espace public et parcelles 63, 64, 65 et 66




Contact:	AMARENCO CONSTRUCTION	Adresse Projet:	03330 Bellenaves				
Téléphone:	05.63.34.20.42	Coordonnées GPS:	46°11'34.6"N 3°04'28.0"E				
Email:	contact@amarencogroup.com	Echelle:	1/1000	Format:	A3	Page:	2

Vue A - A

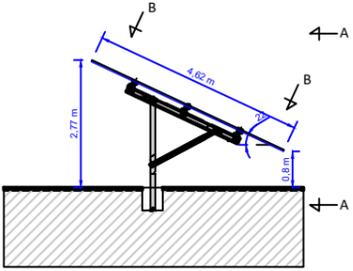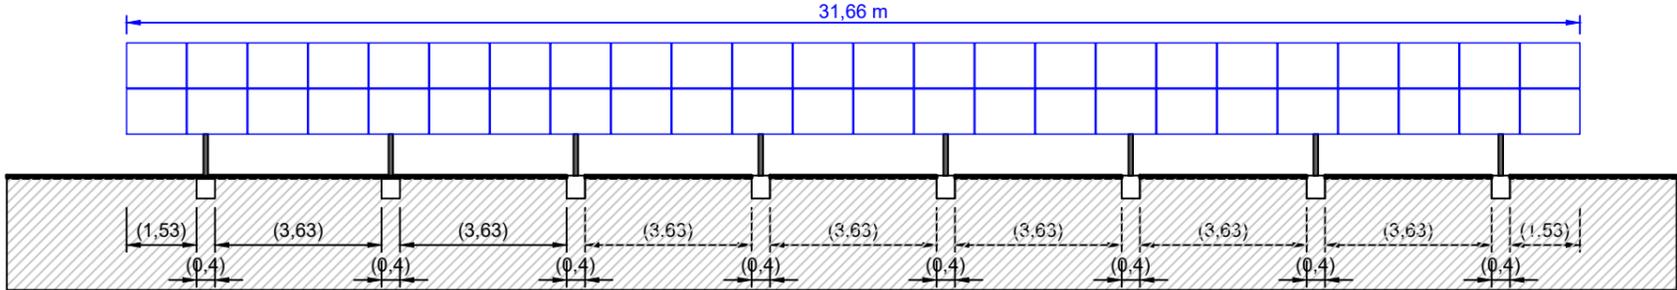

Vue B - B

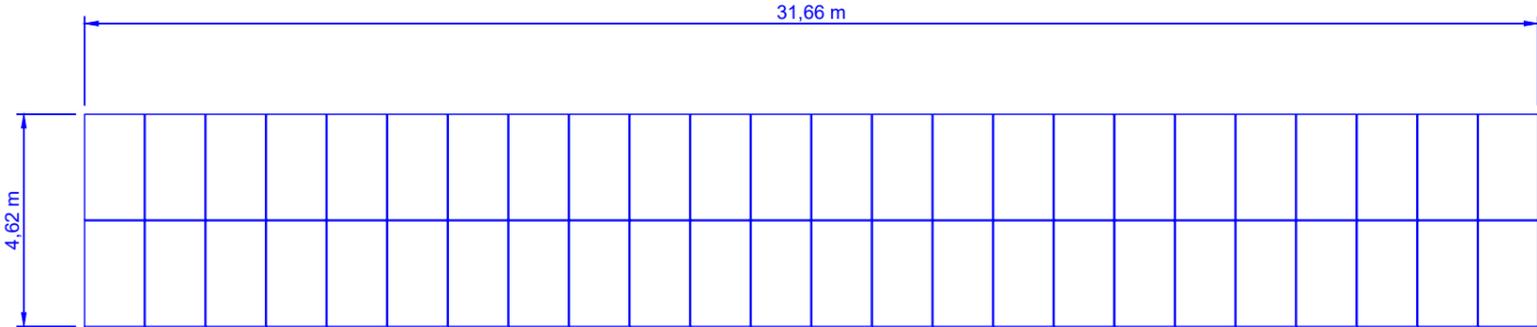

1282_MAIRIE_BELLENAVE_SOL

Principe d'intégration

Contact:	AMARENCO CONSTRUCTION	Adresse Projet:	03330 Bellenaves				
Téléphone:	05.63.34.20.42	Coordonnées GPS:	46°11'34.6"N 3°04'28.0"E				
Email:	contact@amarencogroup.com	Echelle:	sans	Format:	A3	Page:	3

REVISIONS

NO.	PAR	DATE	DESCRIPTION
1	JBG	21/11/2022	Proposition sur parcelle 69 seule
2	JBG	21/11/2022	Ajout Espace public et parcelles 63, 64, 65 et 66

