


# Projet de centrale photovoltaïque au sol - Plan des abords de l'installation - Commune de Luriecq (42)

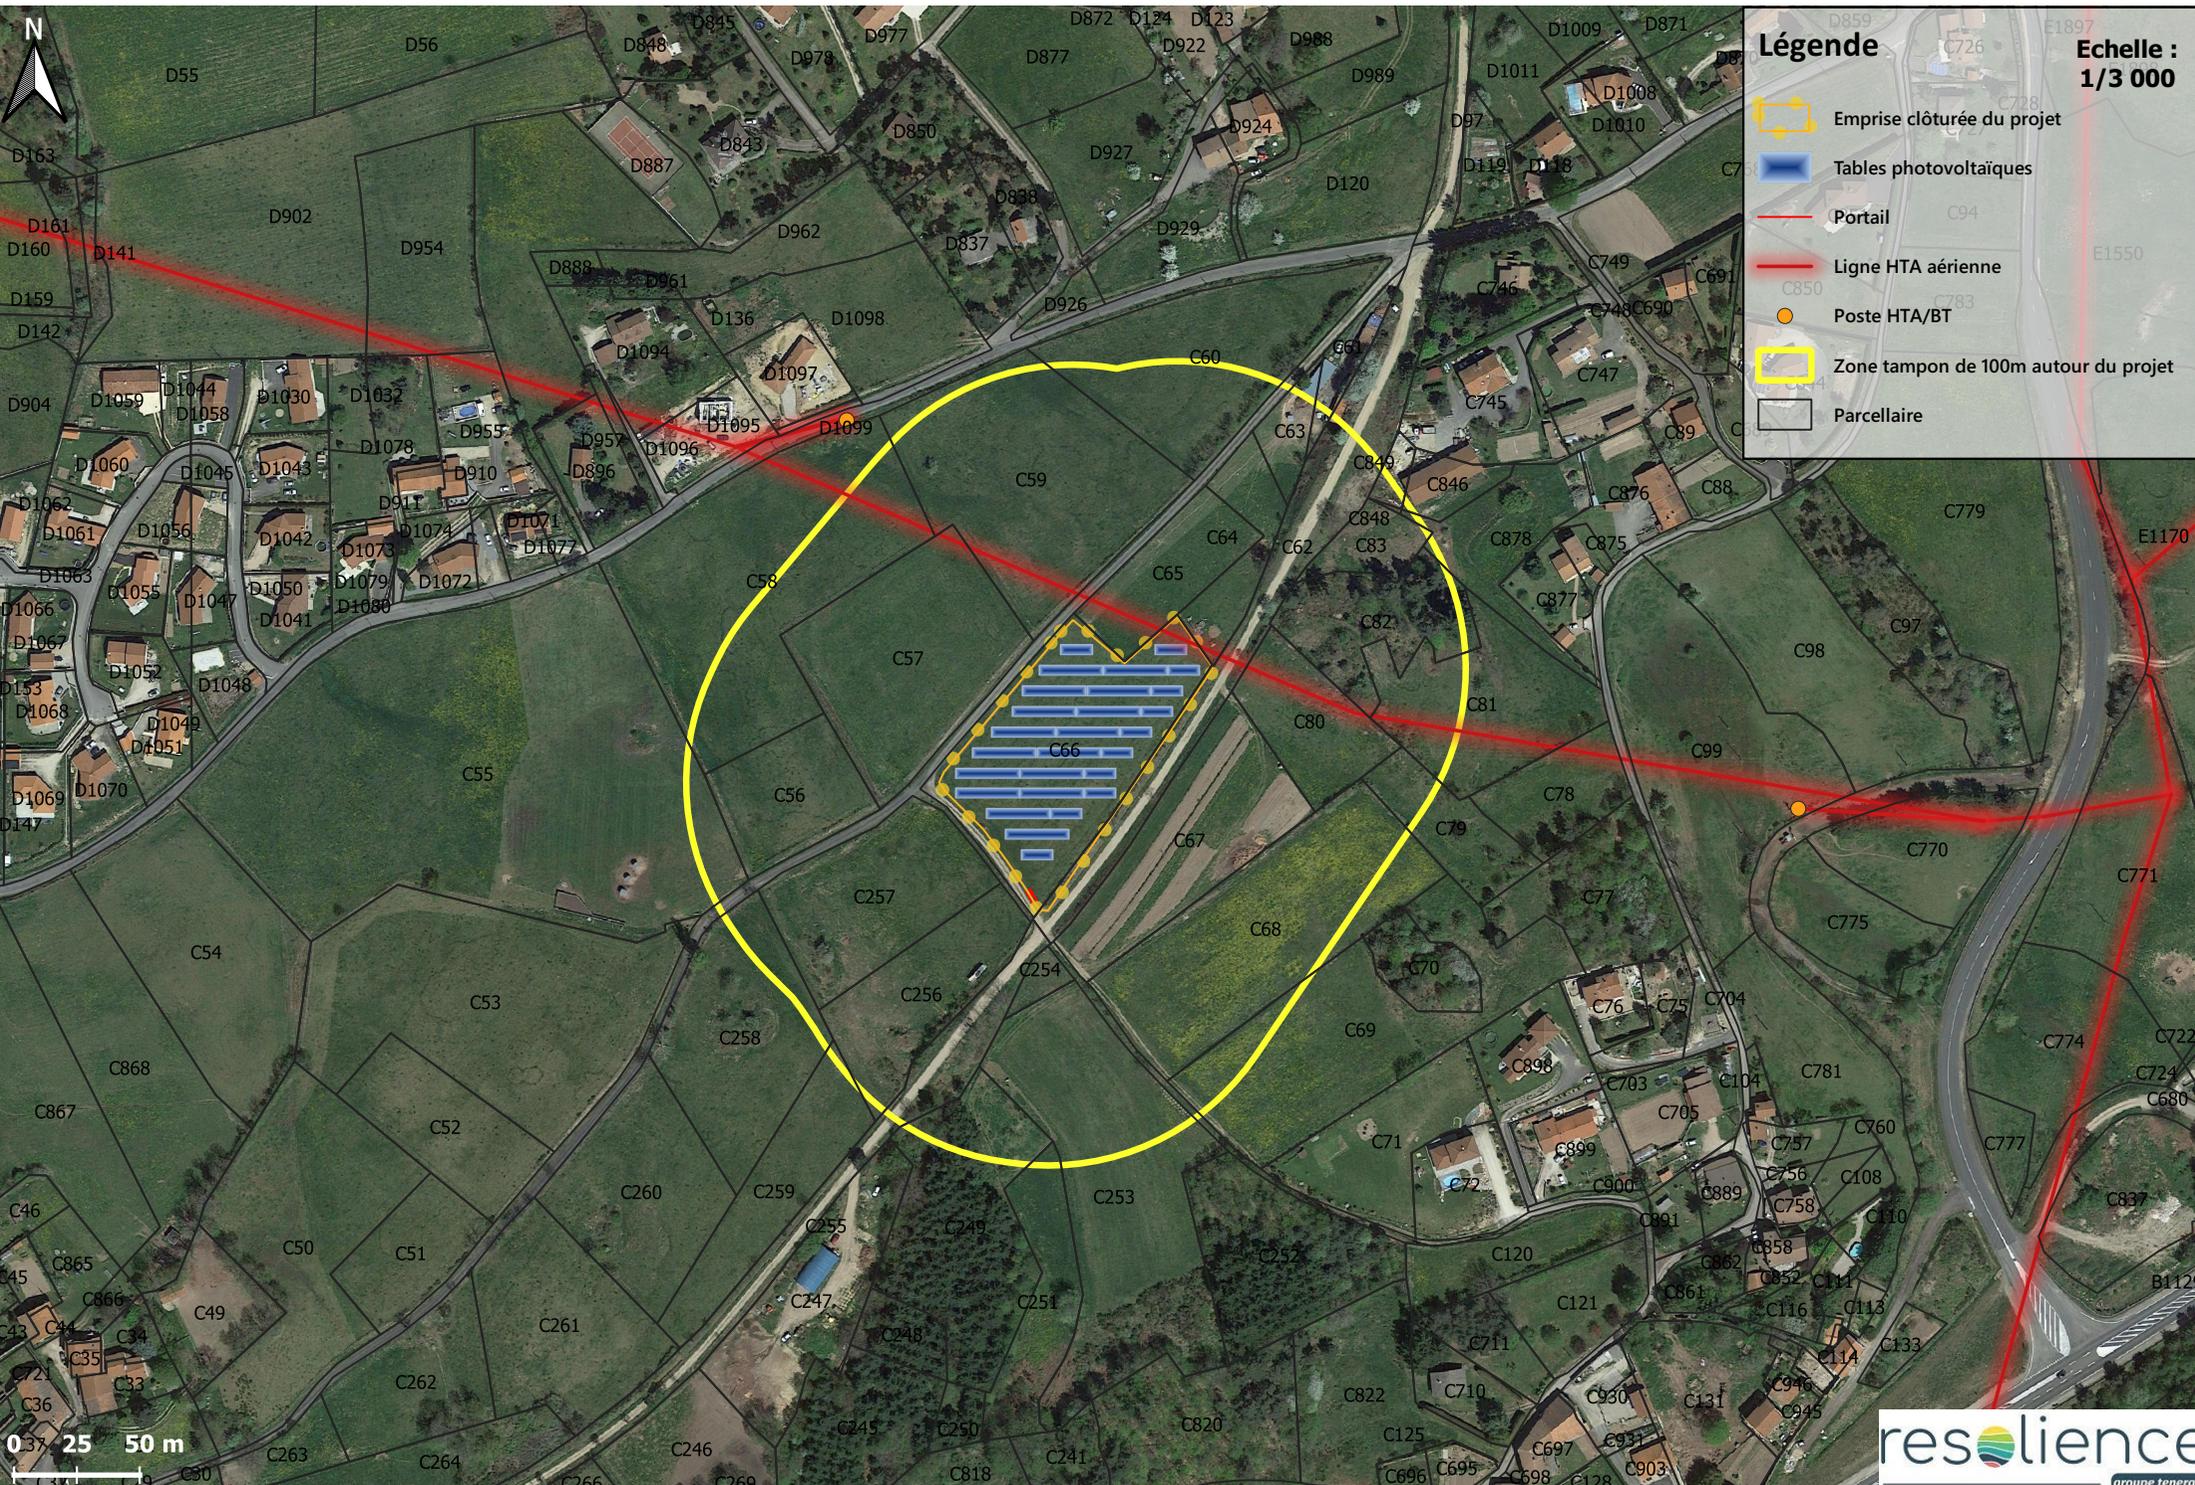

**Légende**

- Emprise clôturée du projet
- Tables photovoltaïques
- Portail
- Ligne HTA aérienne
- Poste HTA/BT
- Zone tampon de 100m autour du projet
- Parcellaire

**Echelle : 1/3 000**