


# PLAN DE SITUATION

RD9 du PR12+830 au PR13+125

Canton de Dieulefit

Commune d' Aleyrac

Rectification de virages

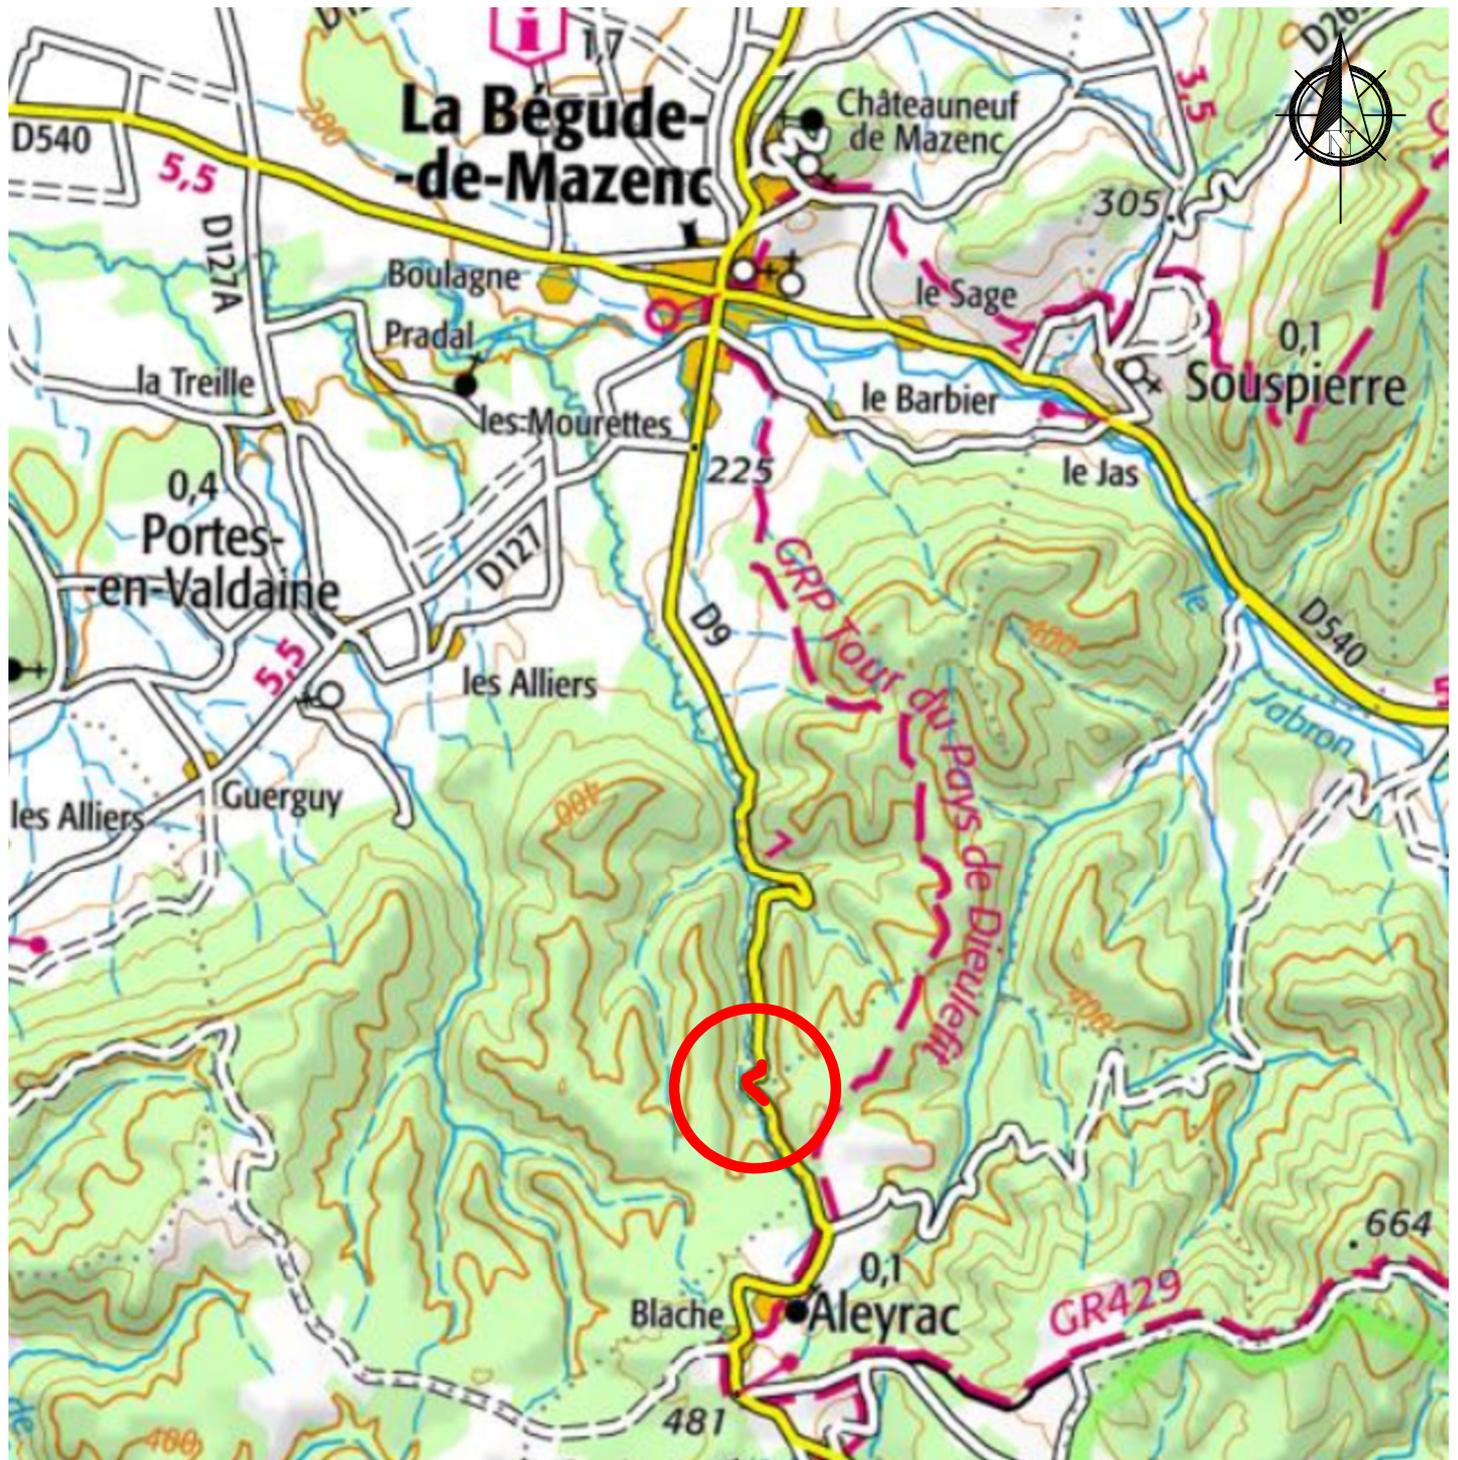

Localisation du projet

Echelle : 1/55000