

Département :
ARDECHE

Commune :
CHATEAUNEUF-DE-VERNOUX

Section : B
Feuille : 000 B 02

Échelle d'origine : 1/2500
Échelle d'édition : 1/2500

Date d'édition : 17/04/2023
(fuseau horaire de Paris)

Coordonnées en projection : RGF93CC45
©2022 Direction Générale des Finances Publiques


DIRECTION GÉNÉRALE DES FINANCES PUBLIQUES

EXTRAIT DU PLAN CADASTRAL

Le plan visualisé sur cet extrait est géré
par le centre des impôts foncier suivant :
PRIVAS
1,Route des MINES BP 620 07006
07006 PRIVAS
tél. 04.75.66.12.00 -fax 04.75.66.12.49
cdif.privas@dgfip.finances.gouv.fr

Cet extrait de plan vous est délivré par :

cadastre.gouv.fr

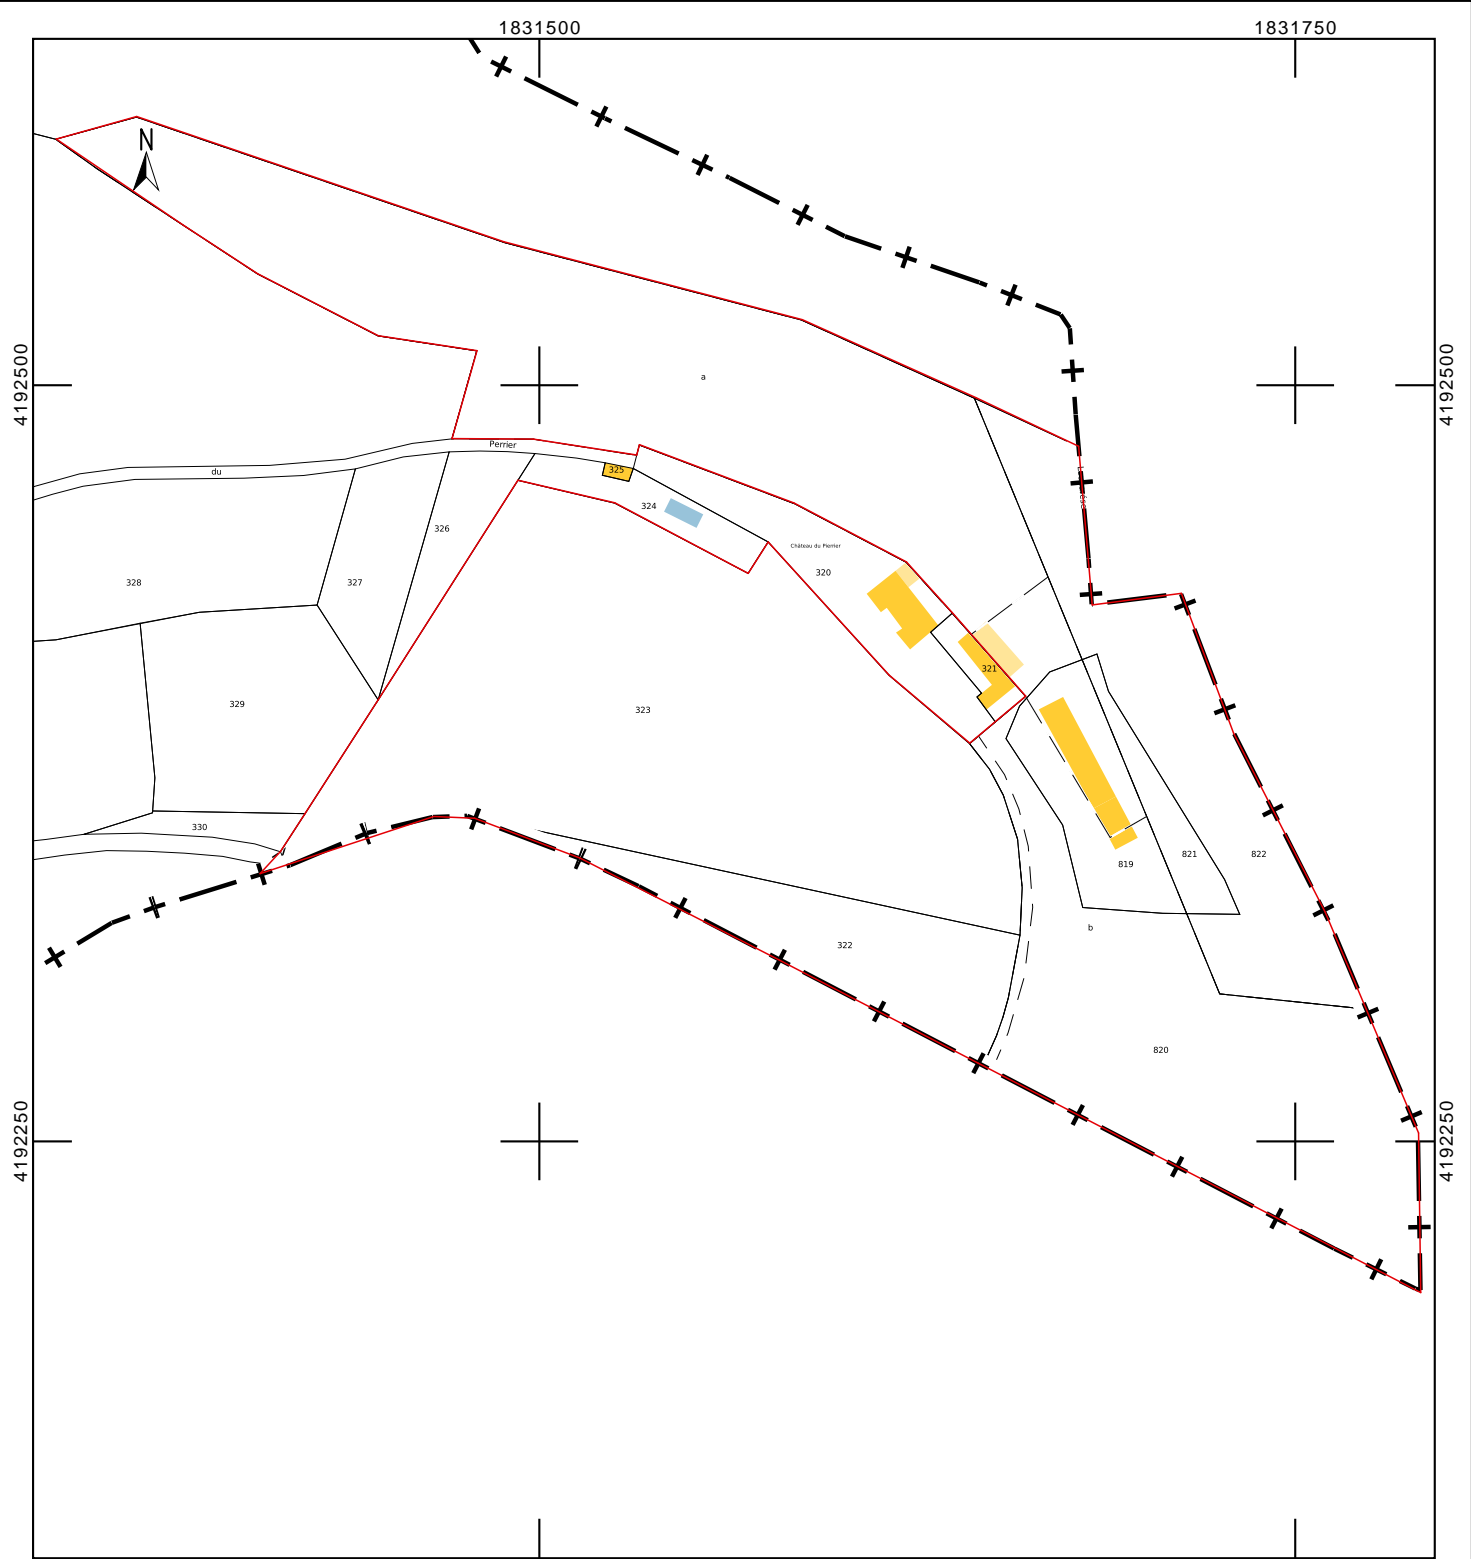

Ouvrage : Etude Impact Environnemental Restructuration d'un hangar agricole Chateauneuf-de-Vernoux			Maître d'ouvrage: SAS DALMAS Bruno De Pampelonne		Maître d'oeuvre Jean Christian CHEZE Architecte 24 rue Foriel 26000 Valence	
N° de pièce: .3	Titre: Plan situation		Echelle :	Format : A3	N° de projet : 2021-26	Dessinateur: Date : 17/05/2023
Z:\2021\2021-26 Perrier Bruno de Pampelonne\7 Apd\APD A1.pln					Révision: APS - IND 1	