




COUPE BB' - état existant - Ech : 1/250eme

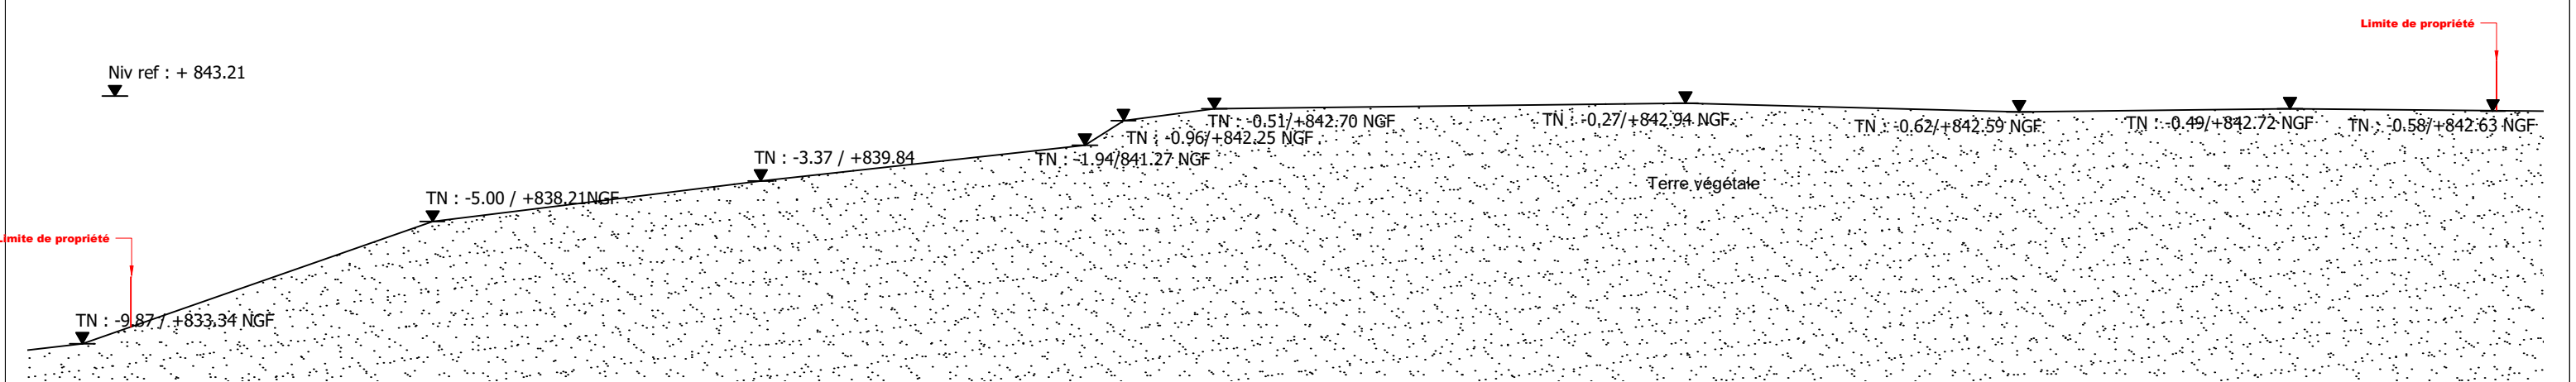


COUPE AA' - état existant - Ech : 1/250eme

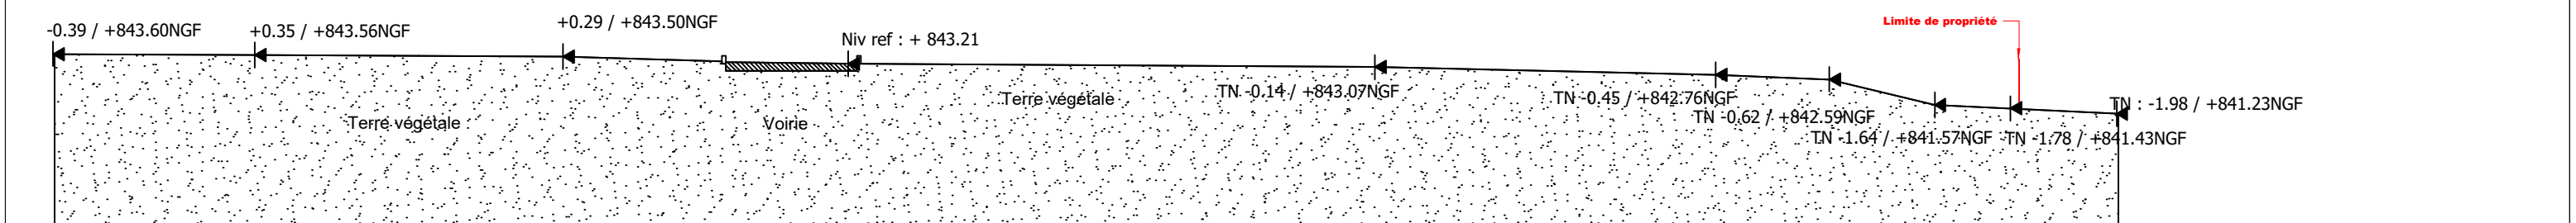


COUPE CC' - état existant - Ech : 1/250eme

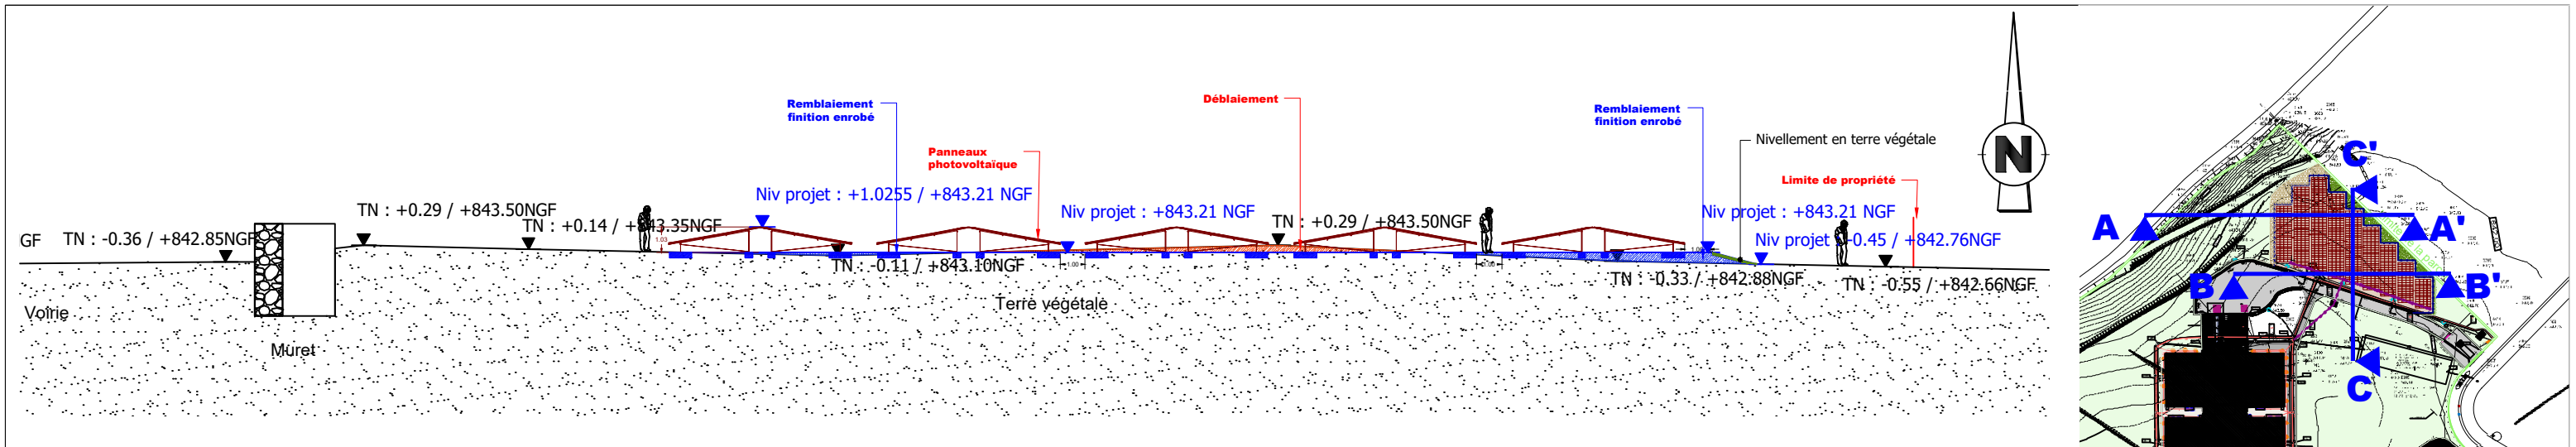

COUPE BB' - état projeté - Ech : 1/250eme

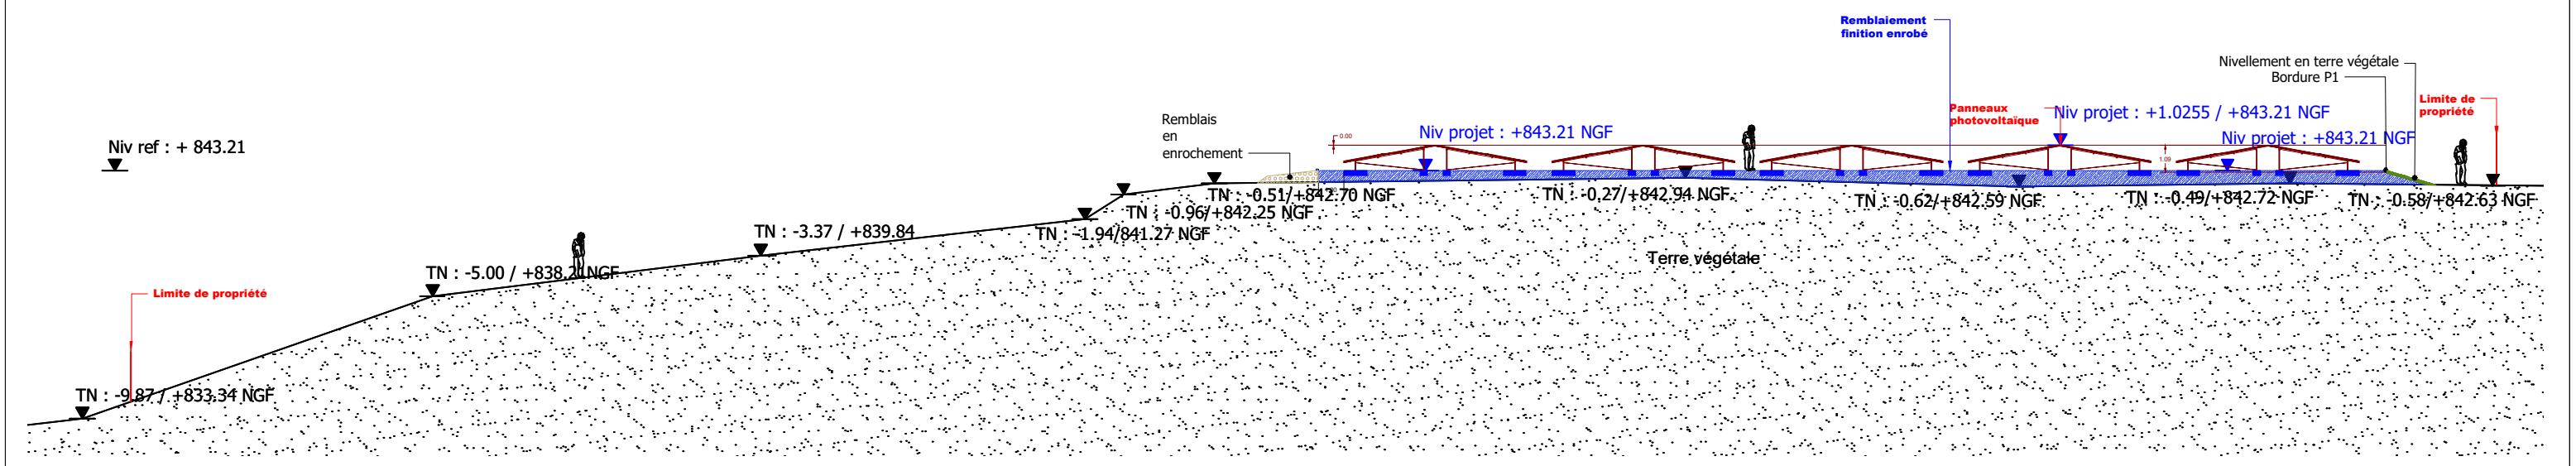


COUPE AA' - état projeté - Ech : 1/250eme

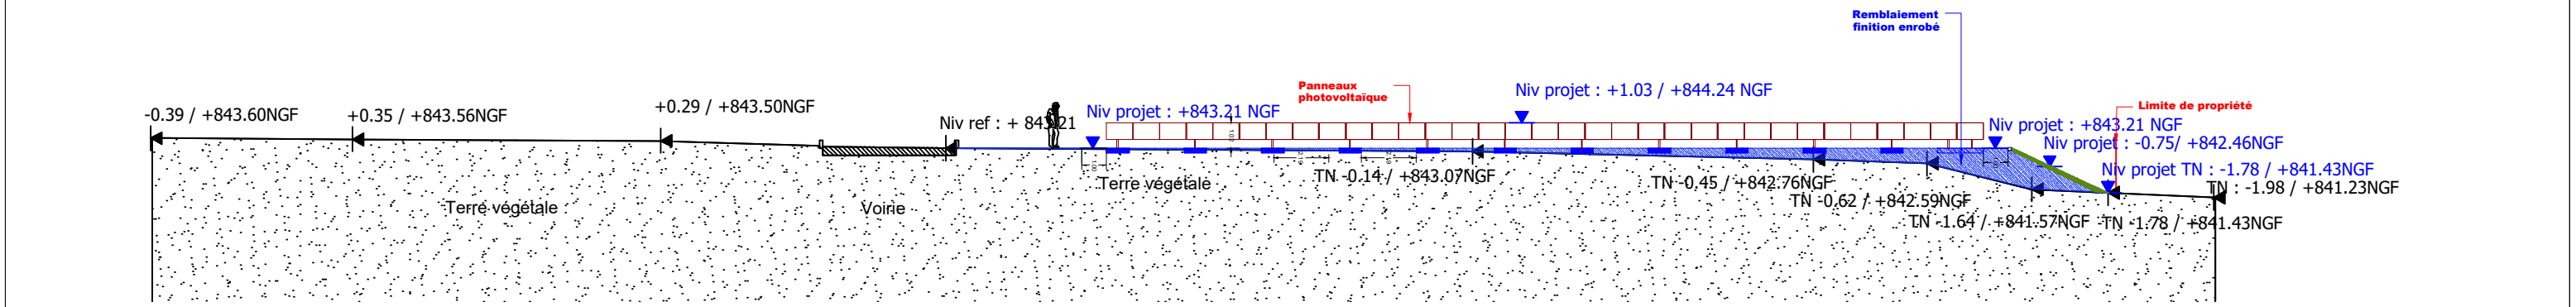


COUPE CC' - état projeté - Ech : 1/250eme




CE DOCUMENT EST LA PROPRIETE DE LA SOCIETE " TWI-ATW " IL NE PEUT ETRE COPIE OU COMMUNIQUE A DES TIERS SANS SON AUTORISATION

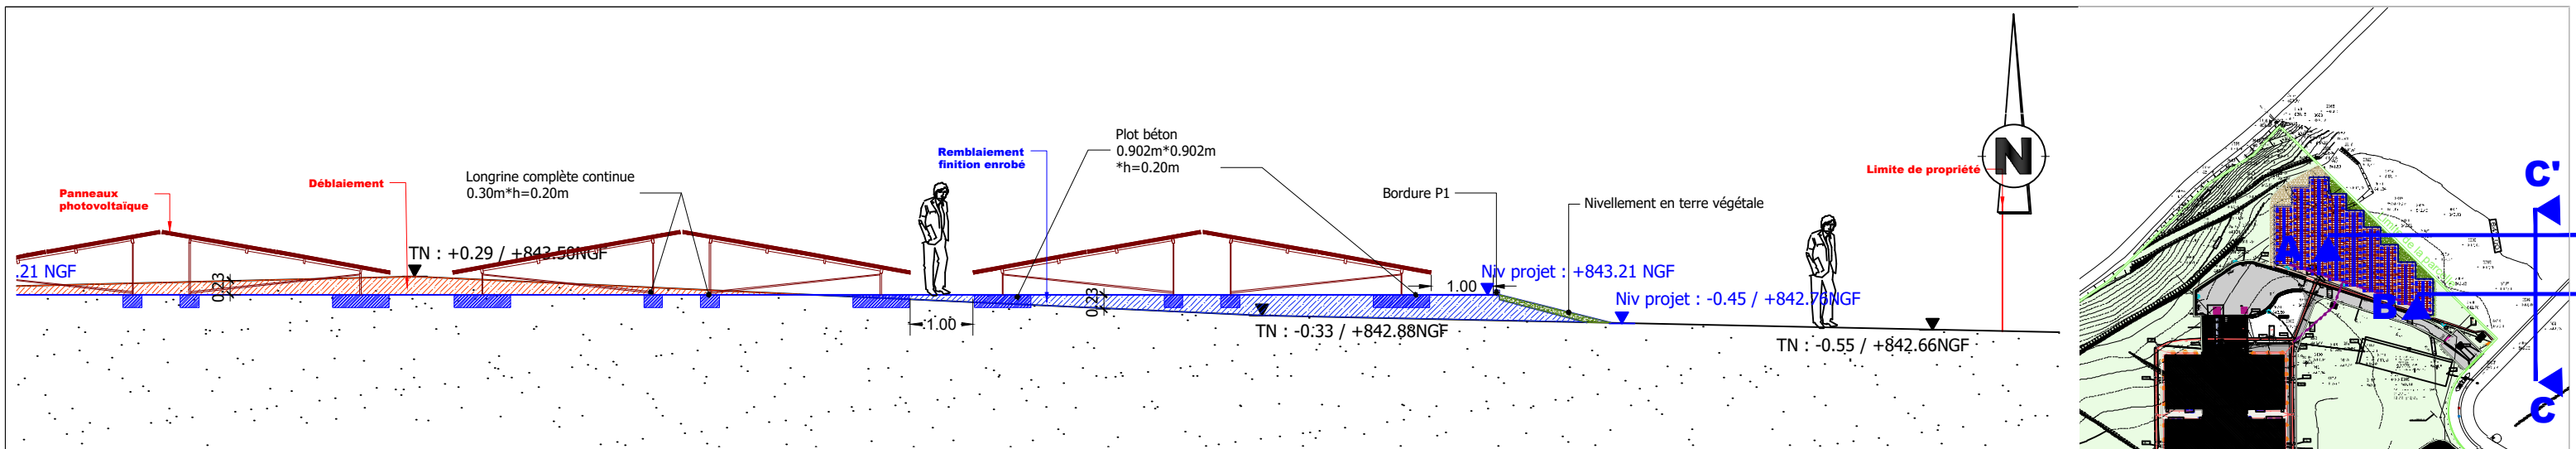

Zoom COUPE BB' - état projeté - Ech : 1/100eme

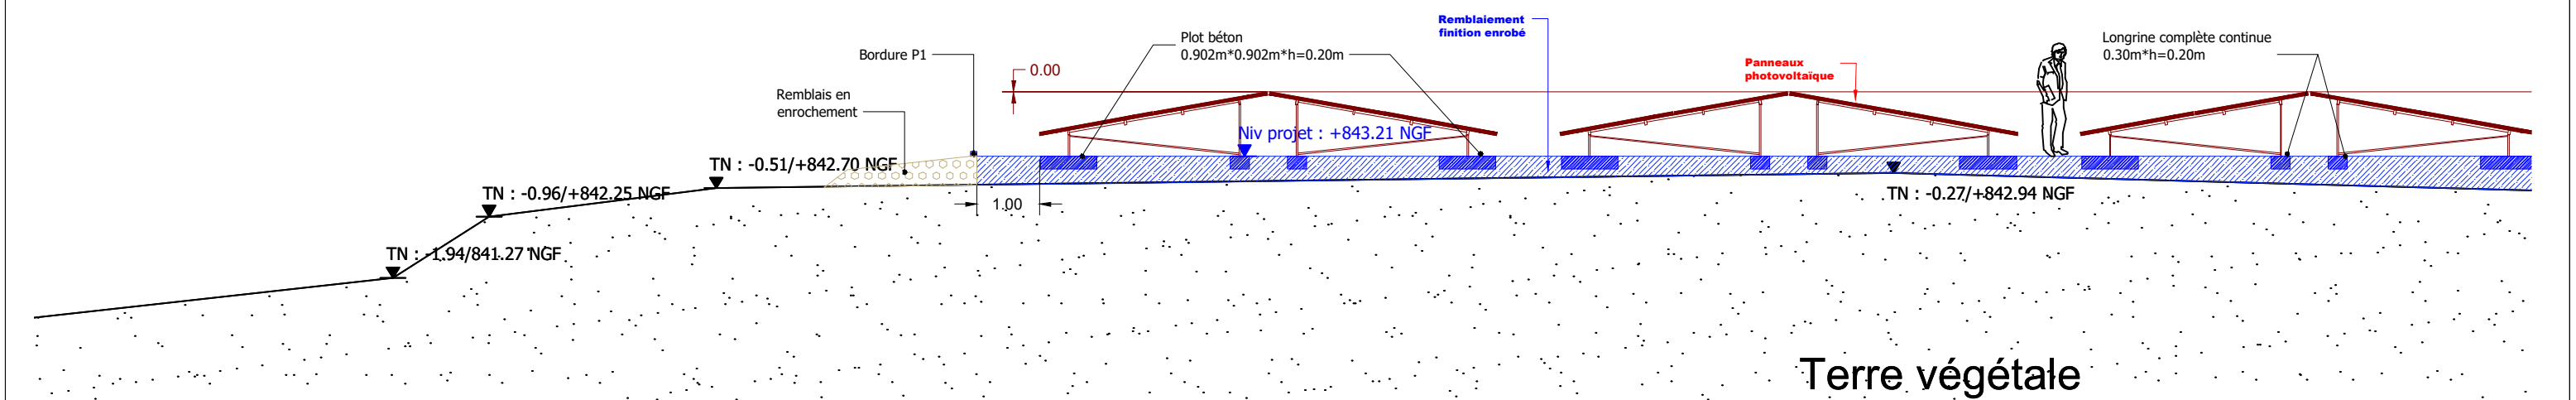


Zoom COUPE AA' - état projeté - Ech : 1/100eme


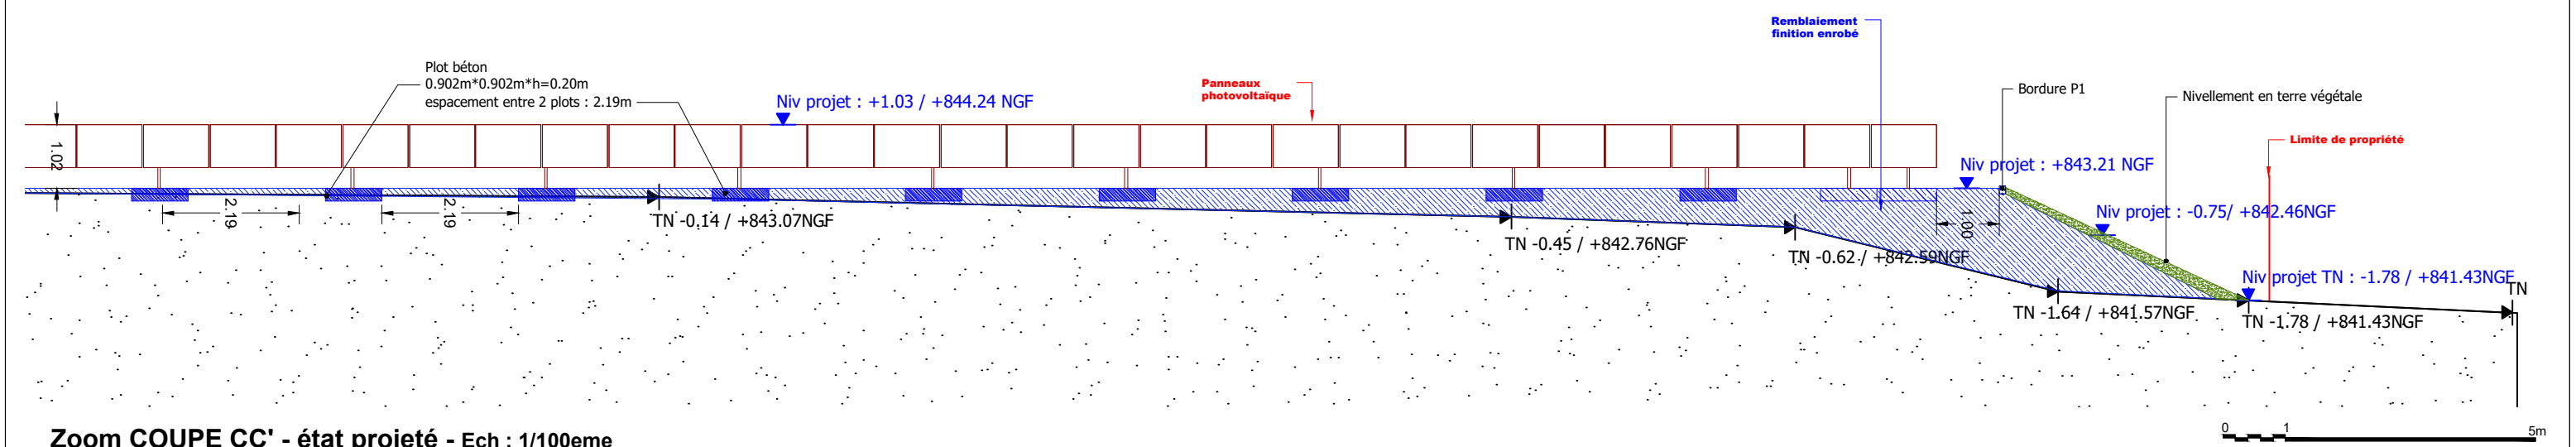


Zoom COUPE CC' - état projeté - Ech : 1/100eme


CE DOCUMENT EST LA PROPRIETE DE LA SOCIETE " TWI-ATW " IL NE PEUT ETRE COPIE OU COMMUNIQUE A DES TIERS SANS SON AUTORISATION

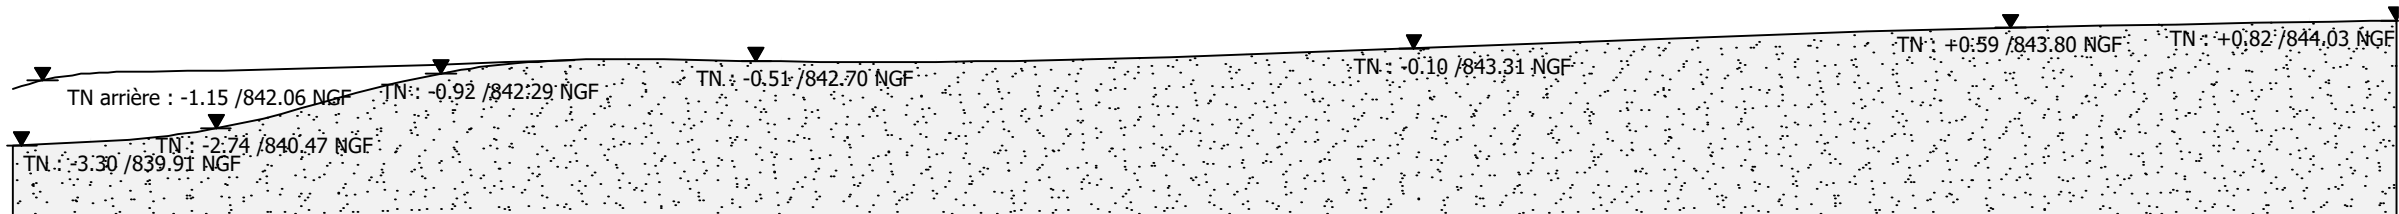


Elevation 4 - état existant - Ech : 1/250eme

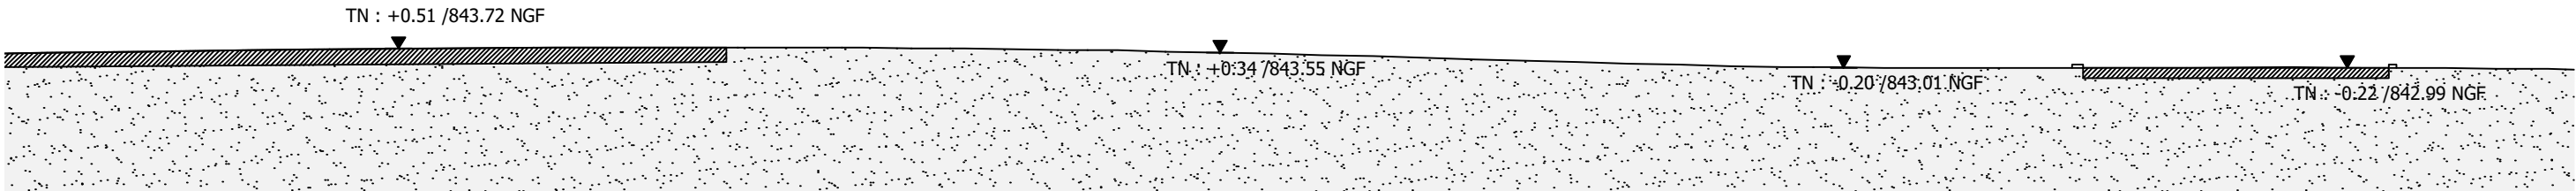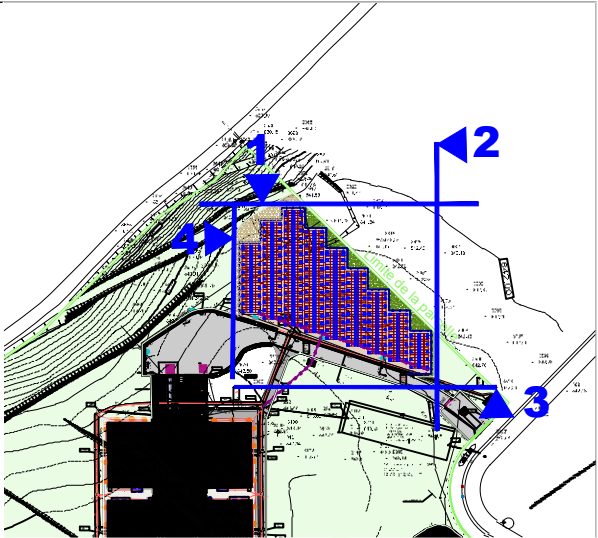

Elevation 3 - état existant - Ech : 1/250eme

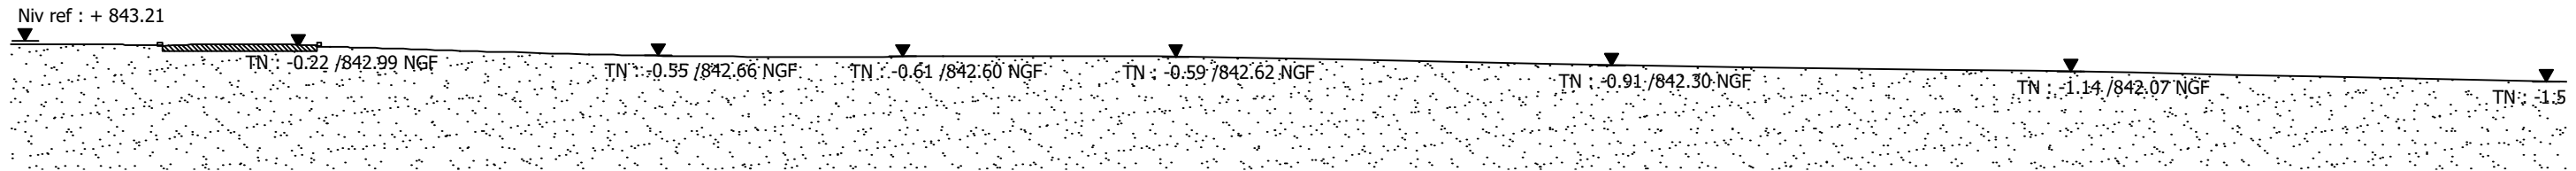

Elevation 2 - état existant - Ech : 1/250eme

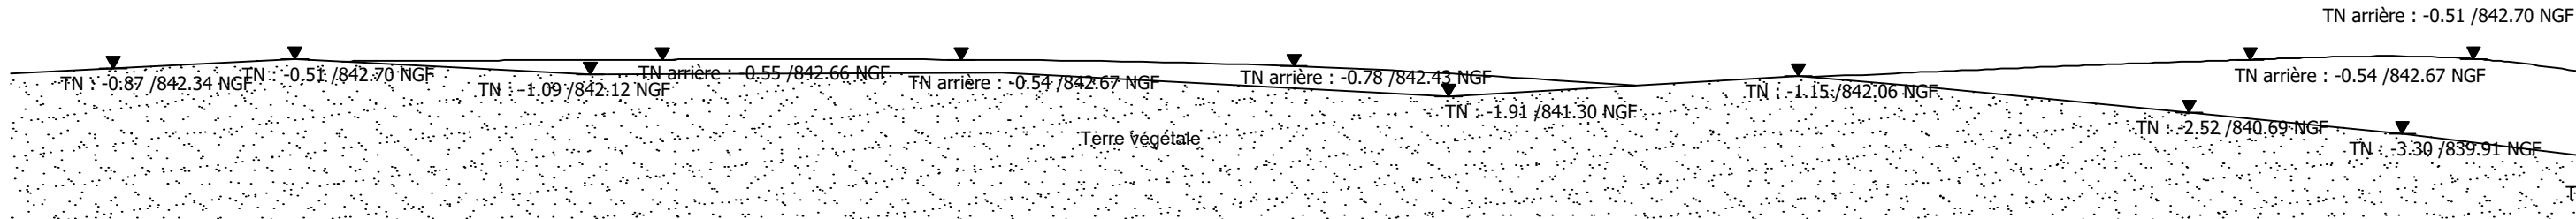

Elevation 1 - état existant - Ech : 1/250eme

CE DOCUMENT EST LA PROPRIETE DE LA SOCIETE " TWI-ATW " IL NE PEUT ETRE COPIE OU COMMUNIQUE A DES TIERS SANS SON AUTORISATION

PRO

Travaux d'installation d'une centrale photovoltaïque au sol
ZA la Combe, 43 320 CHASPUZAC



Maître d'oeuvre TCE :
TW INGENIERIE - Zone du
Chevalement
59286 ROOST-WARENDIN
Tél : 03 27 97 81 60 - Fax : 03 27 91 82 99
contact@tw-ingenierie.com




Aff : MO-33-2022
Architecte mandataire :
ATW
73, Cours Albert Thomas
69003 LYON
Tel : 06 65 79 92 90
wilfrid.turchet@a-t-w.fr

Elevations - existant


Maître d'ouvrage :
Maroquinerie du Puy
ZA la Combe
43 320 CHASPUZAC
Mr Loïc THOMAS

Format: A3 Echelle: 1/250 Date: 03/02/2023 Ind: A Page 12


Phase: DIAG APS APD PC PRO DCE SYN EXE DOE

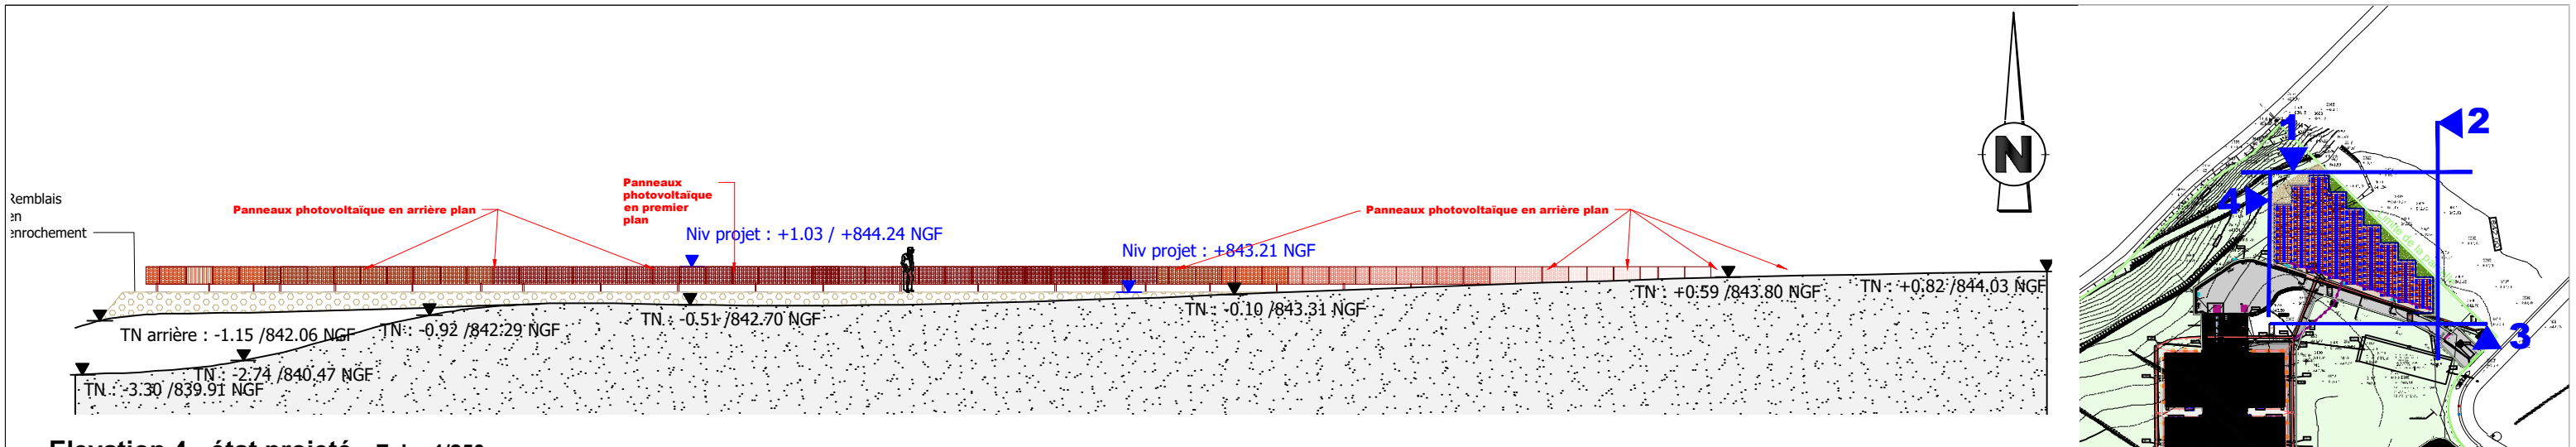


Elevation 4 - état projeté - Ech : 1/250eme

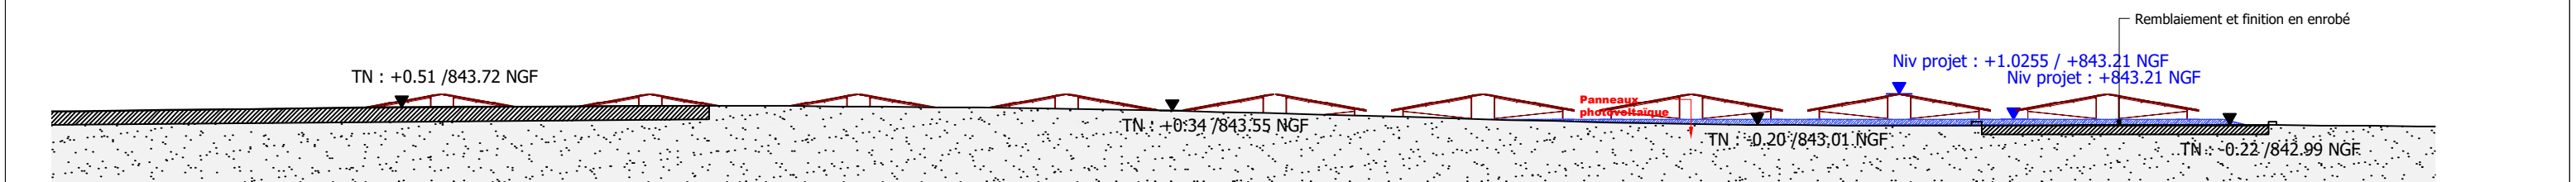

Elevation 3 - état projeté - Ech : 1/250eme

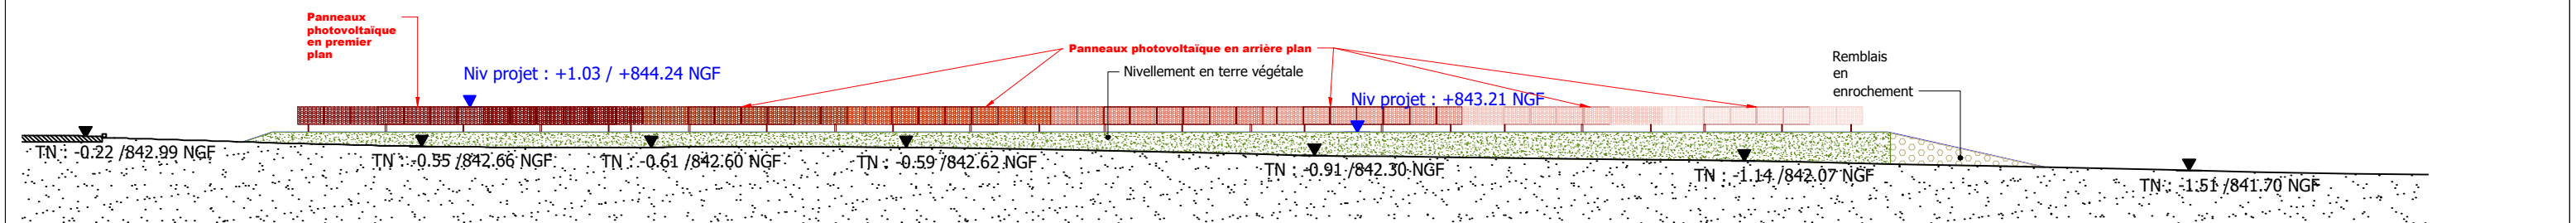

Elevation 2 - état projeté - Ech : 1/250eme

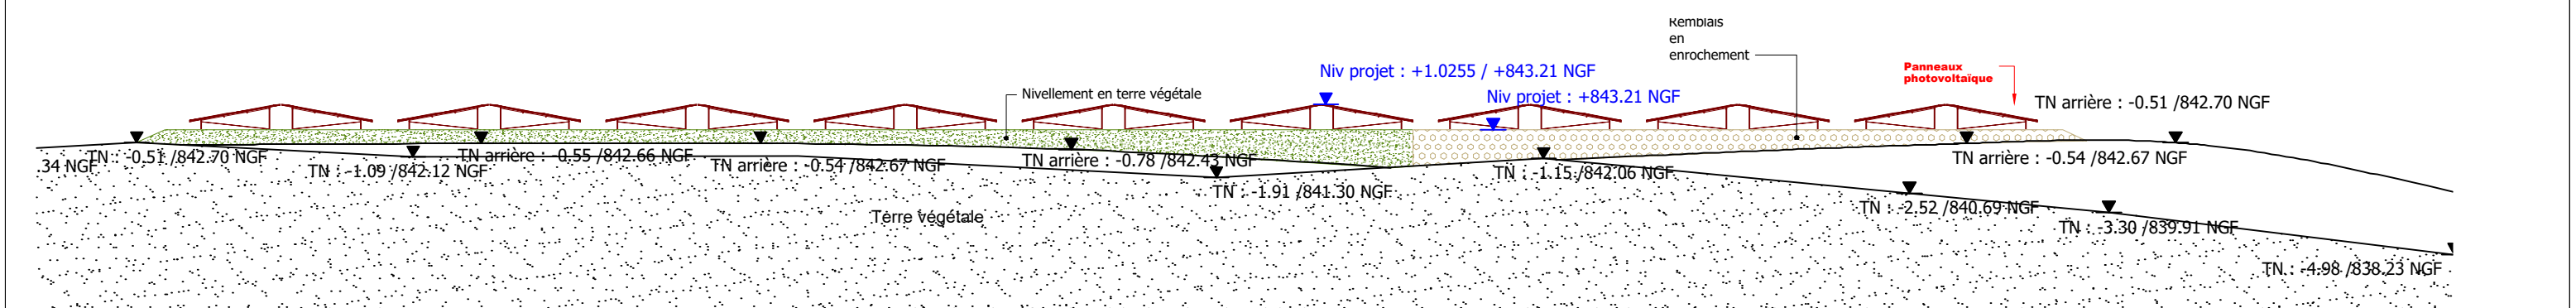

Elevation 1 - état projeté - Ech : 1/250eme



Vue 1 - Vue de près depuis le portail PL de la parcelle

Vue du projet



CE DOCUMENT EST LA PROPRIETE DE LA SOCIETE " TWI-ATW " IL NE PEUT ETRE COPIE OU COMMUNIQUE A DES TIERS SANS SON AUTORISATION

DP5 DP6	Travaux d'installation d'une centrale photovoltaïque au sol ZA la Combe, 43 320 CHASPUZAC	<div><div>TW</div><div>Ingénierie®</div></div> <div>Maître d'oeuvre TCE : TW INGENIERIE - Zone du Chevalement 59286 ROOST-WARENDIN Tél : 03 27 97 81 60 - Fax : 03 27 91 82 99 contact@tw-ingenierie.com</div>	<div><div>ARCHITECTURAL & TECHNICAL WORKSHOP</div><div>Architecte mandataire : ATW 73, Cours Albert Thomas 69003 LYON Tel : 06 65 79 92 90 wilfrid.turchet@a-t-w.fr</div></div>	Aff : MO-33-2022		Croquis d'intention		
						Maître d'ouvrage : Maroquinerie du Puy ZA la Combe 43 320 CHASPUZAC Mr Loïc THOMAS		
				Format: A3	Echelle:	Date: 03/02/2023	Ind: A	Page 14
				Phase: DIAG APS APD PC PRO DCE SYN EXE DOE				