



## ANNEXE 5 : PLANS DES ABORDS DU PROJET



*Plan des abords de la prise d'eau sur fond de plan orthophoto – Source Géoportail*

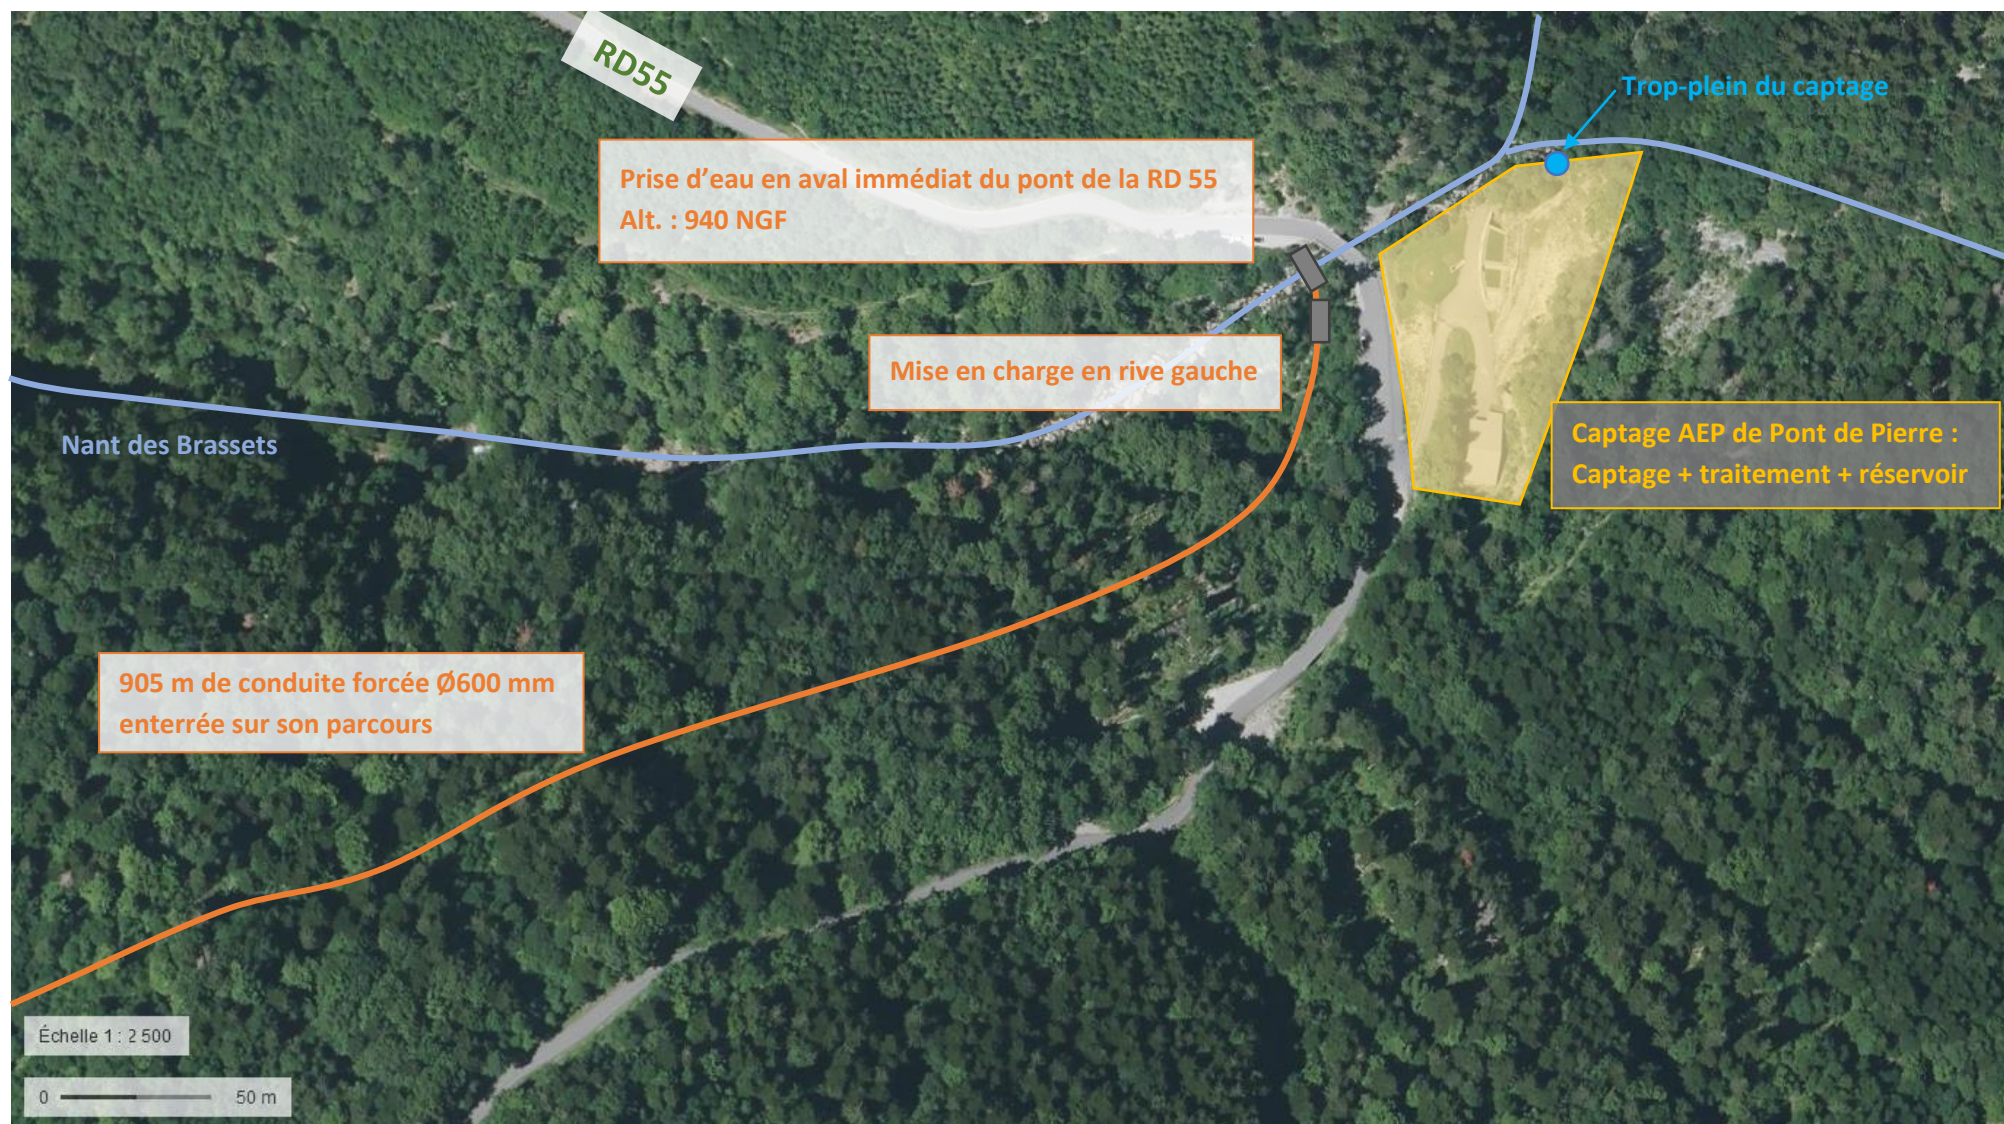

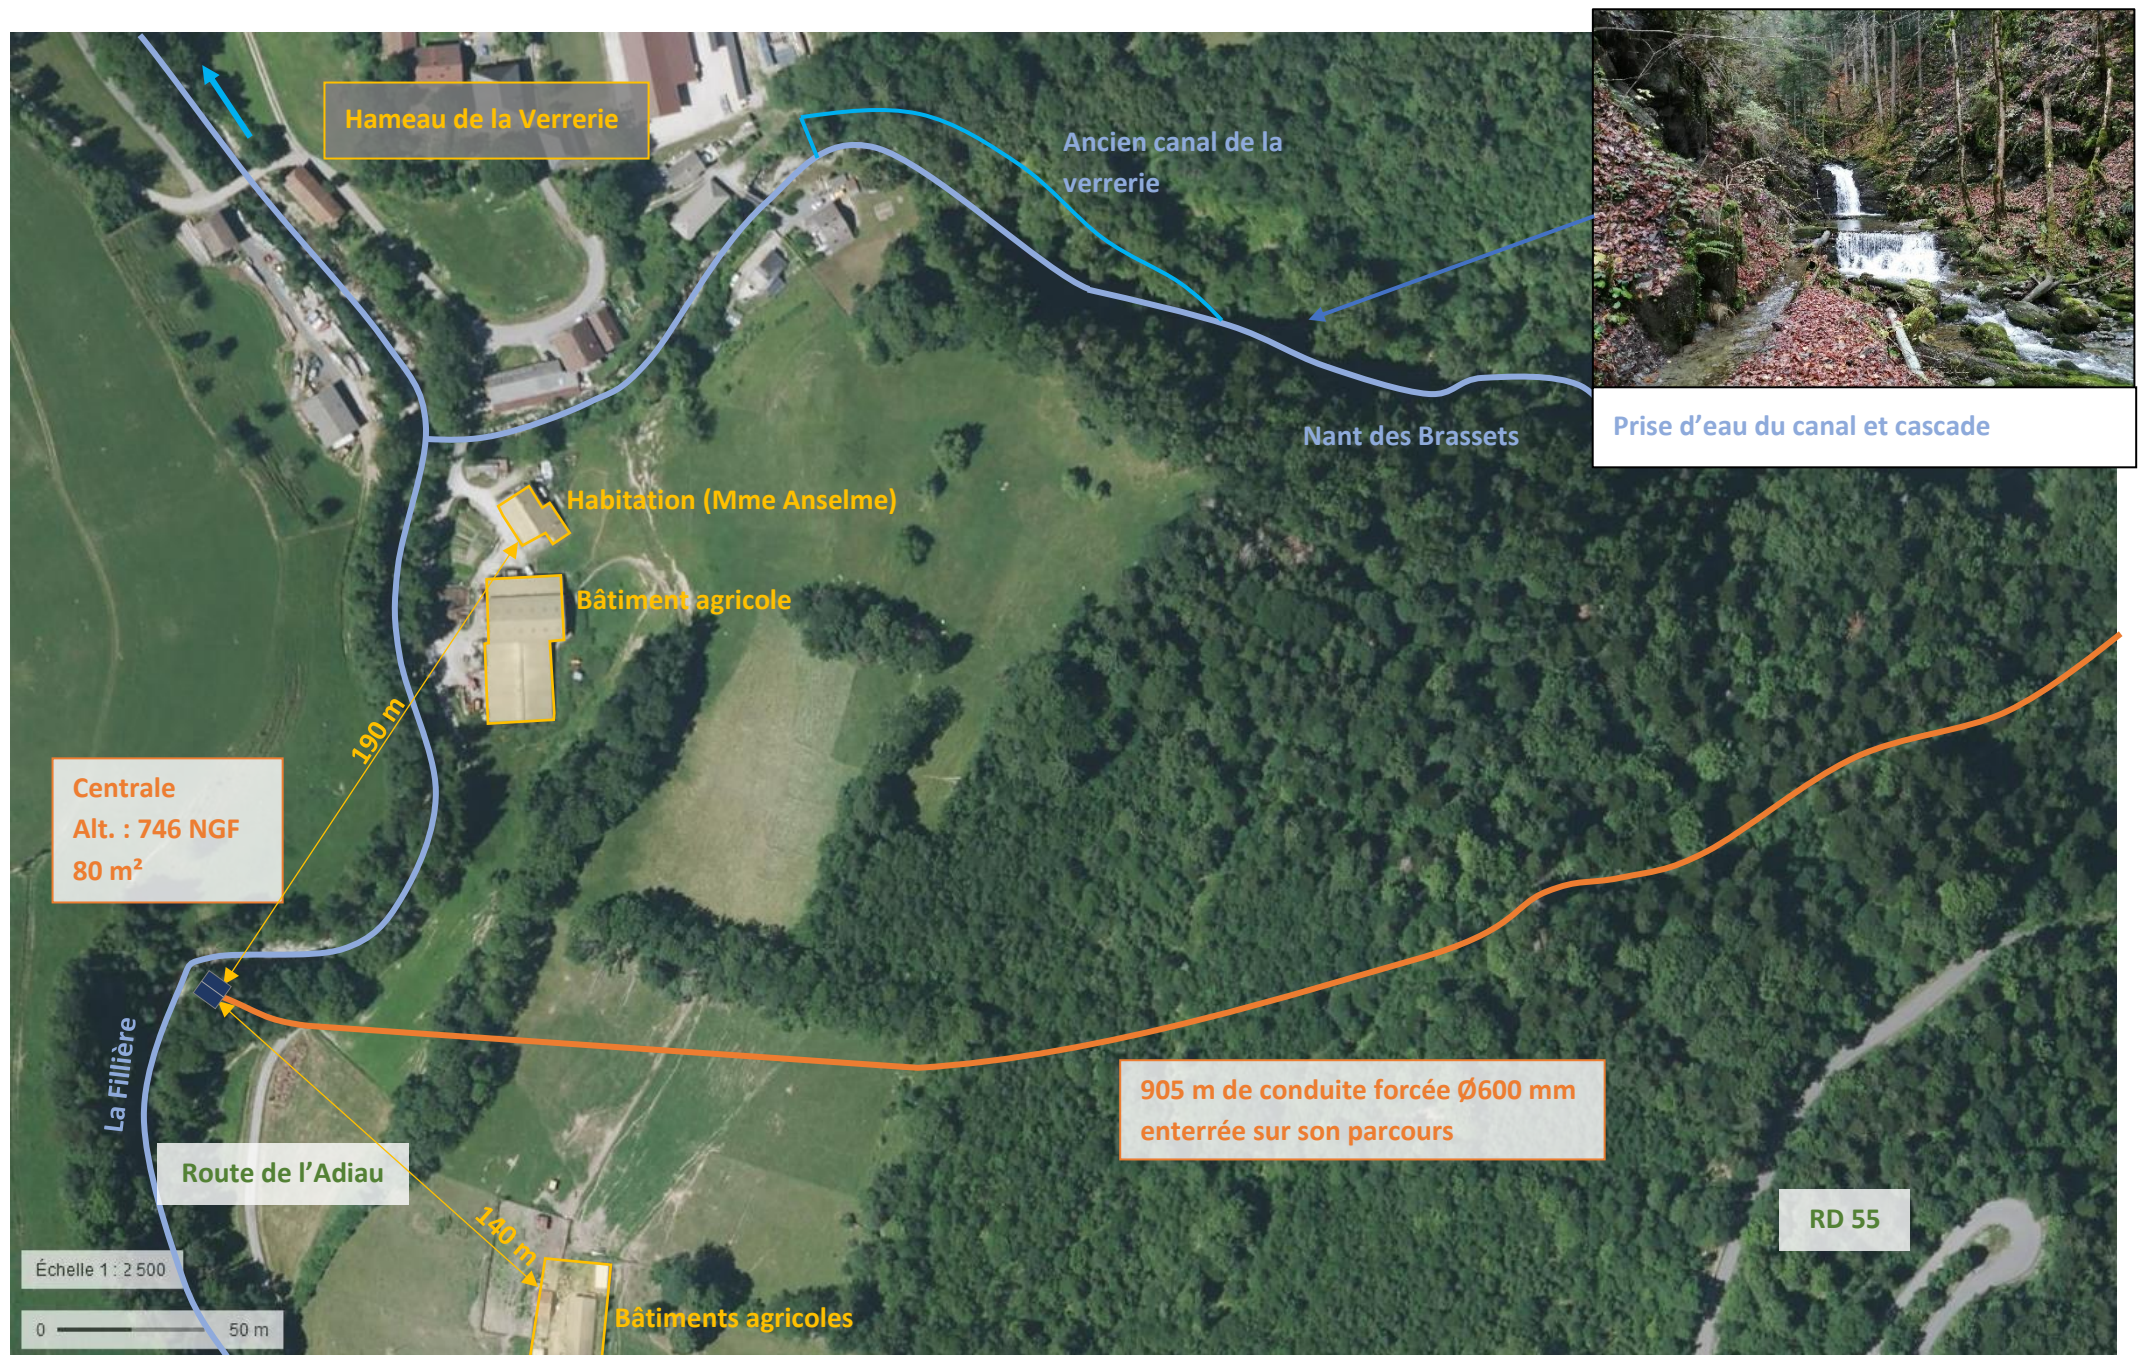

*Plan des abords de la centrale sur fond de plan orthophoto – Source Géoportail*