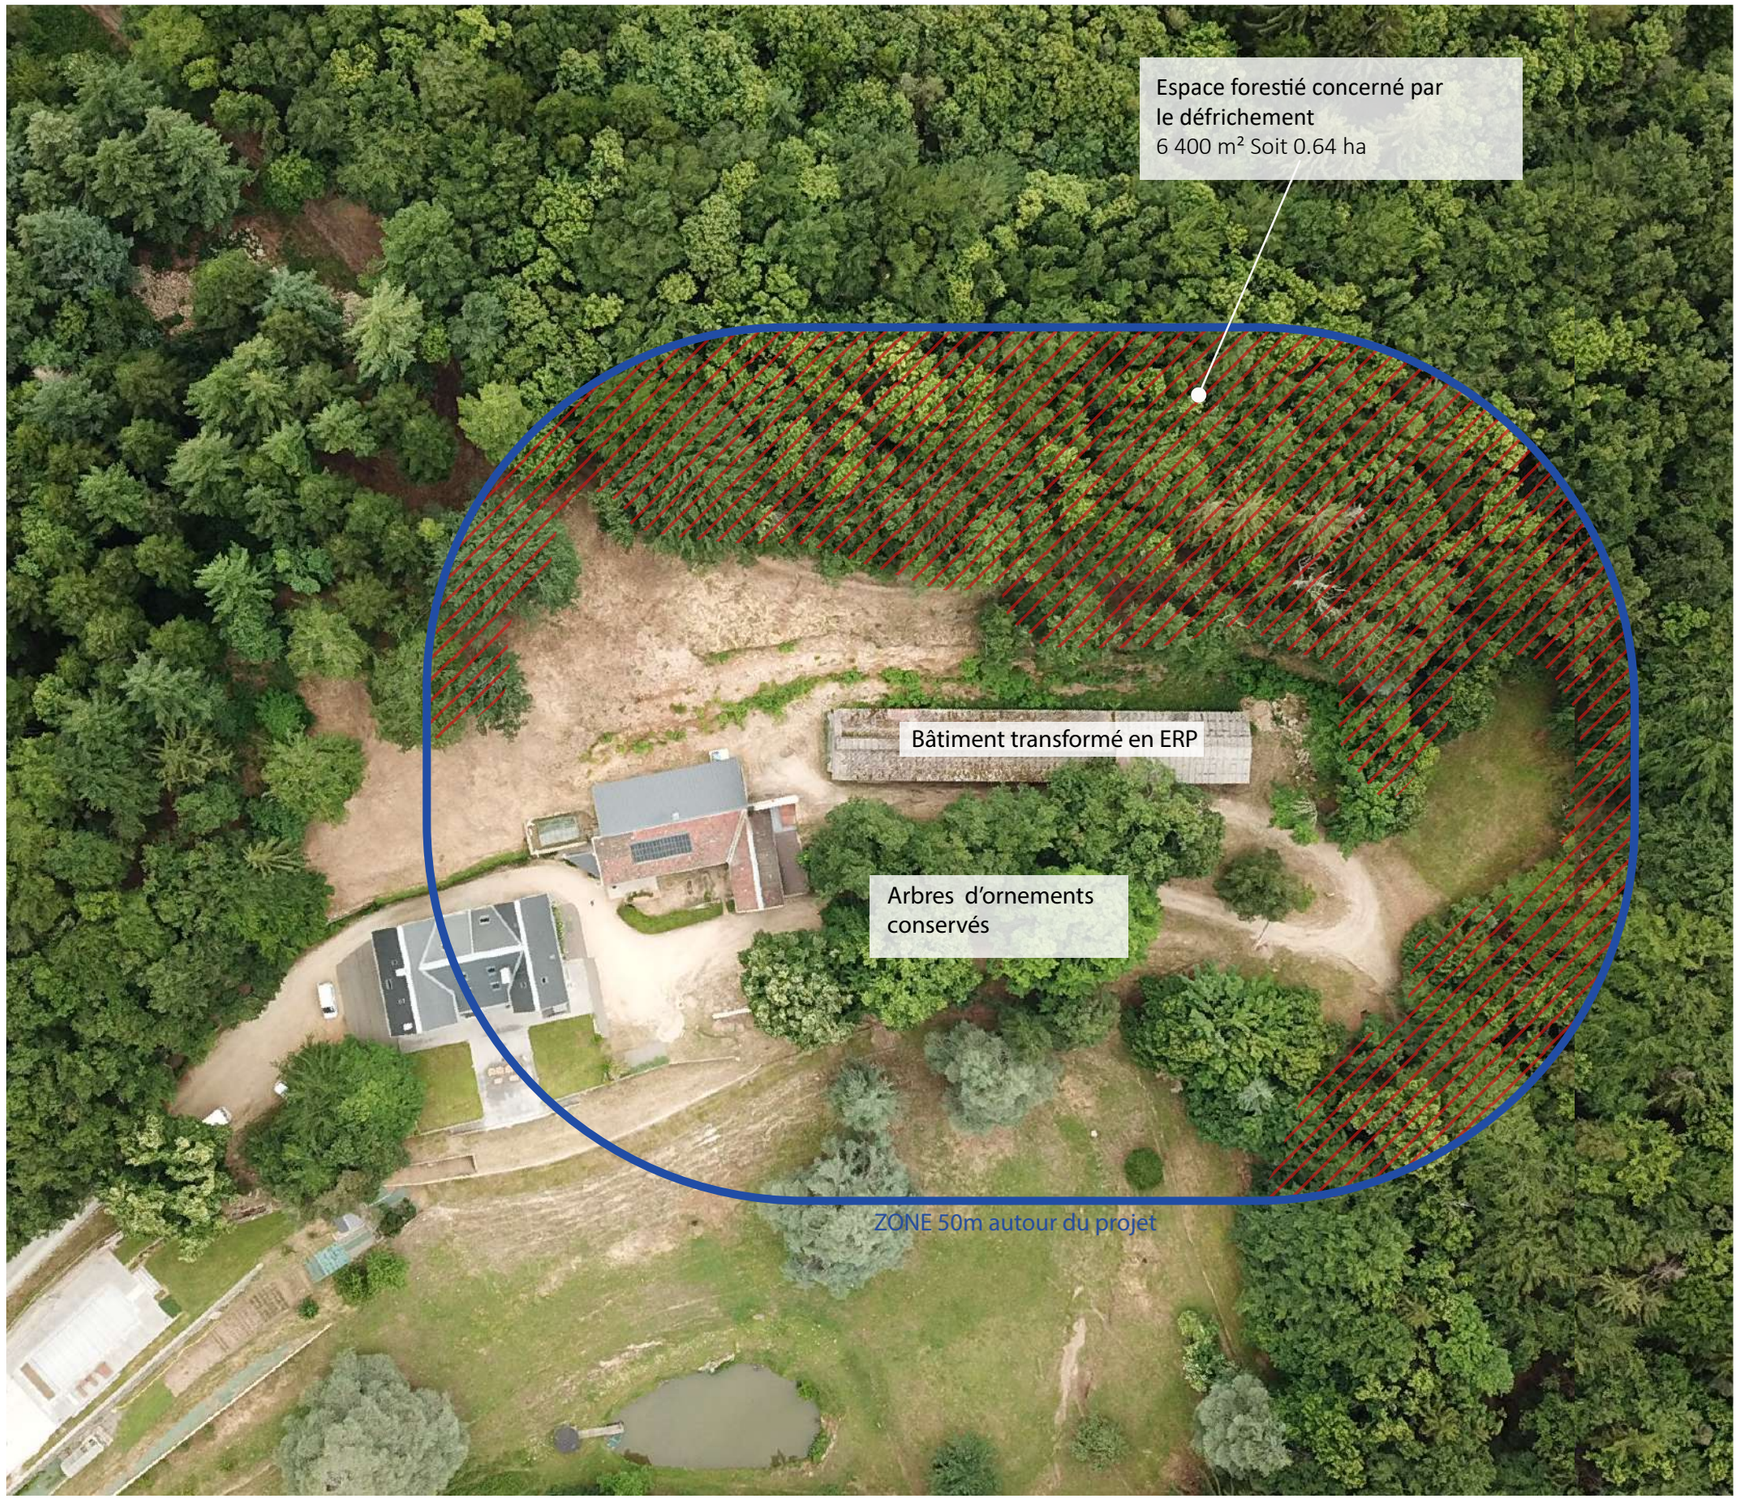

PLAN REPERAGE ZONE A DEFRICHER

Emprise au sol du bâtiment inchangé
Cheminement inchangé

Ouvrage : Etude Impact Environnemental Restructuration d'un hangar agricole Chateauneuf-de-Vernoux		Maître d'ouvrage: SAS DALMAS Bruno De Pampelonne			Maître d'oeuvre Jean Christian CHEZE Architecte 24 rue Foriel 26000 Valence		
N° de pièce: .6	Titre: Plan repérage surface à défricher	Echelle :	Format : A3	N° de projet : 2021-26	Dessinateur:	Date : 17/05/2023	Révision: APS - IND 1
Z:\2021\2021-26 Perrier Bruno de Pampelonne\7 Apd\APD A1.pln							