

Projet de parc photovoltaïque  
au sol


Commune de Saint-Marcel  
d'Ardèche (07)

Plan des tables  
photovoltaïques


# Légende

 Table  
photovoltaïque

Vue de côté - 60 °

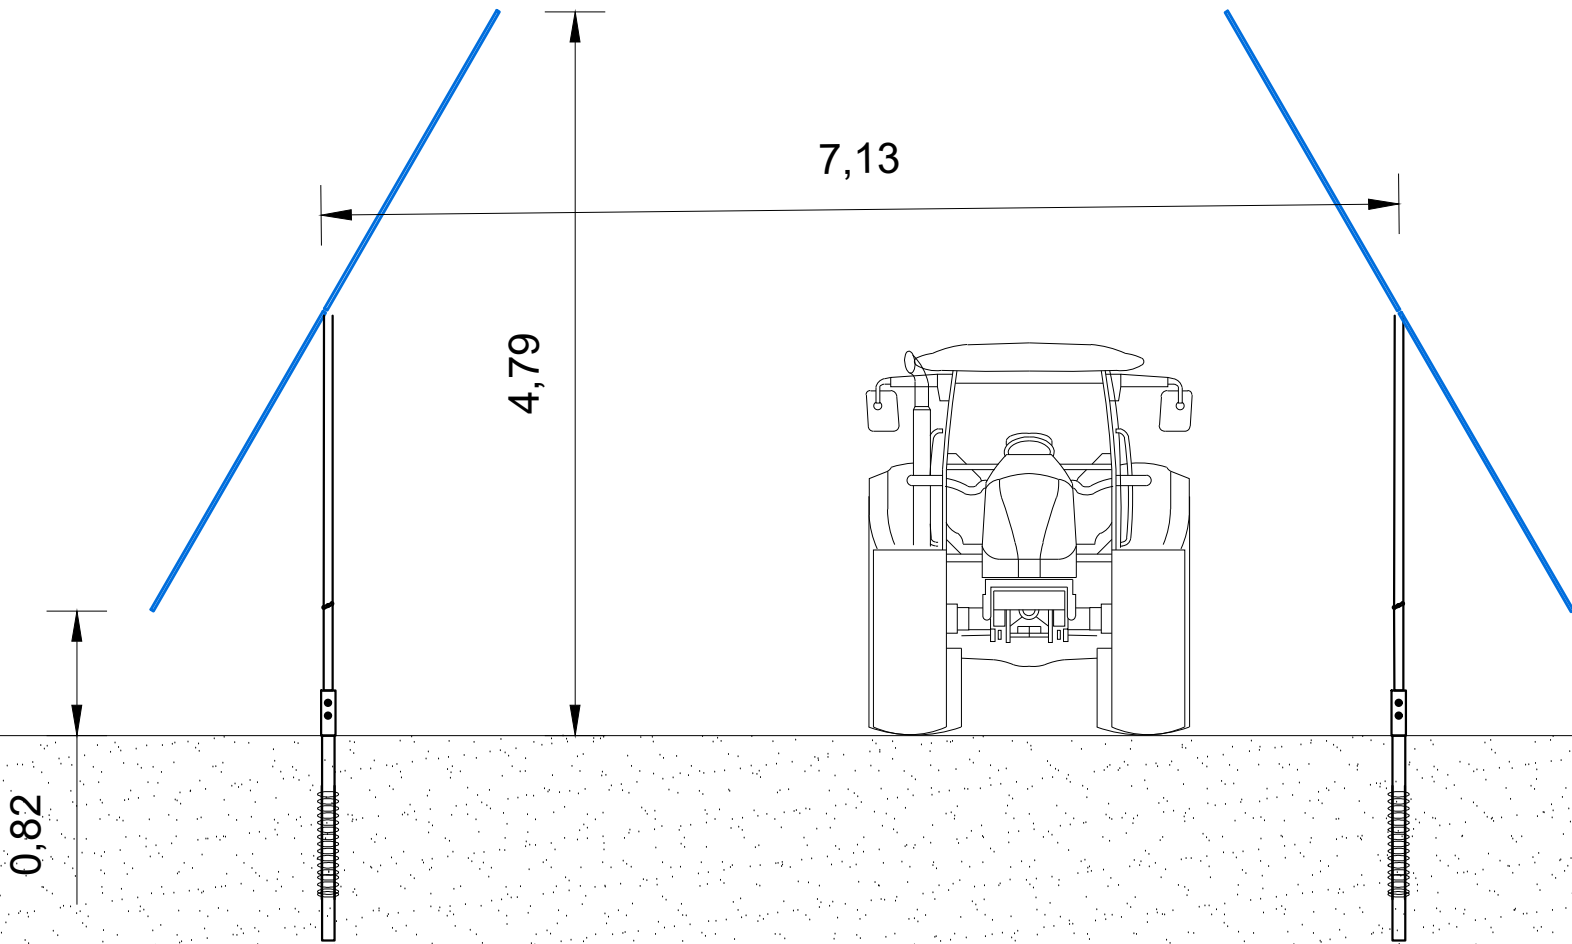

Vue de côté - 0 °

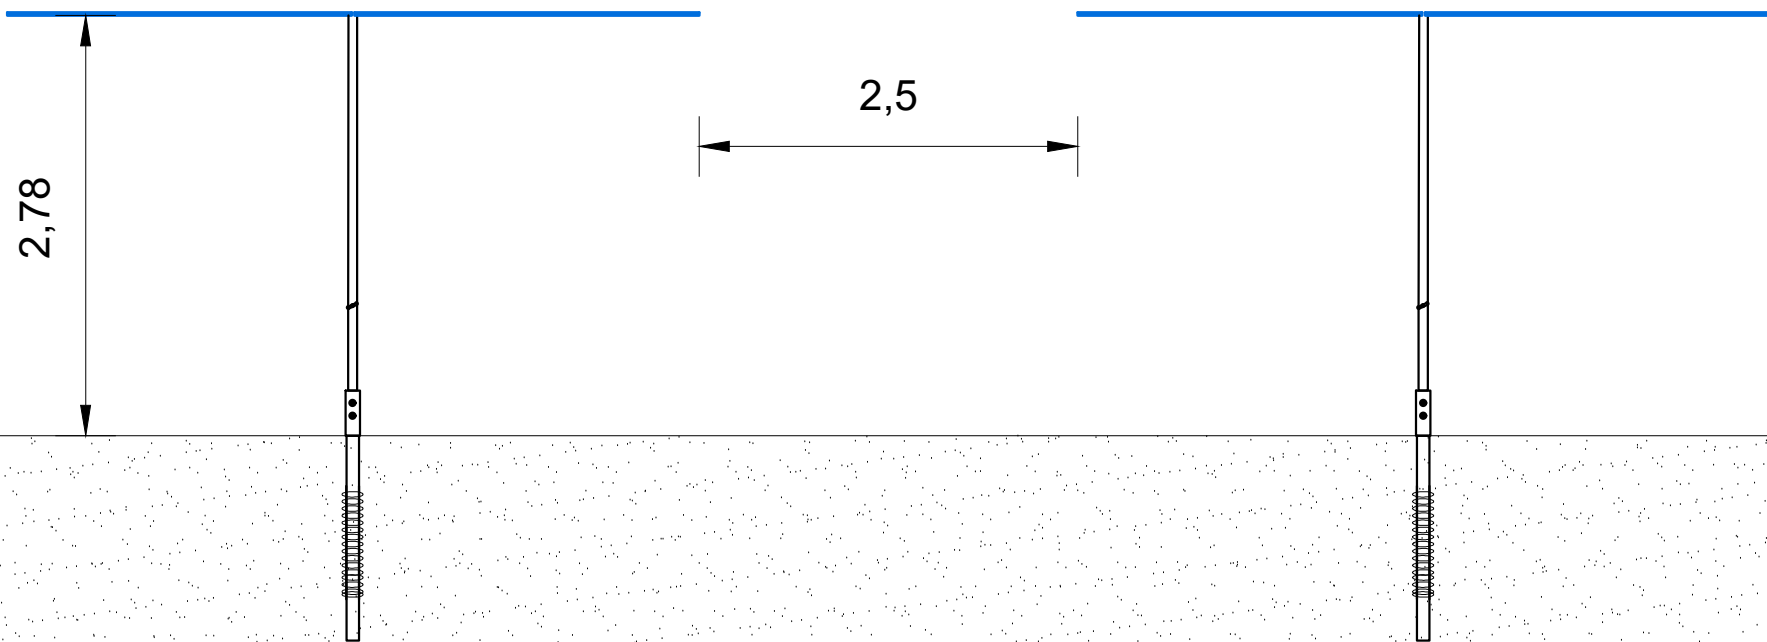

Echelle : 1/50  
Plan A3