



Plan de situation de la ZAC

Plan de situation 1/25 000°

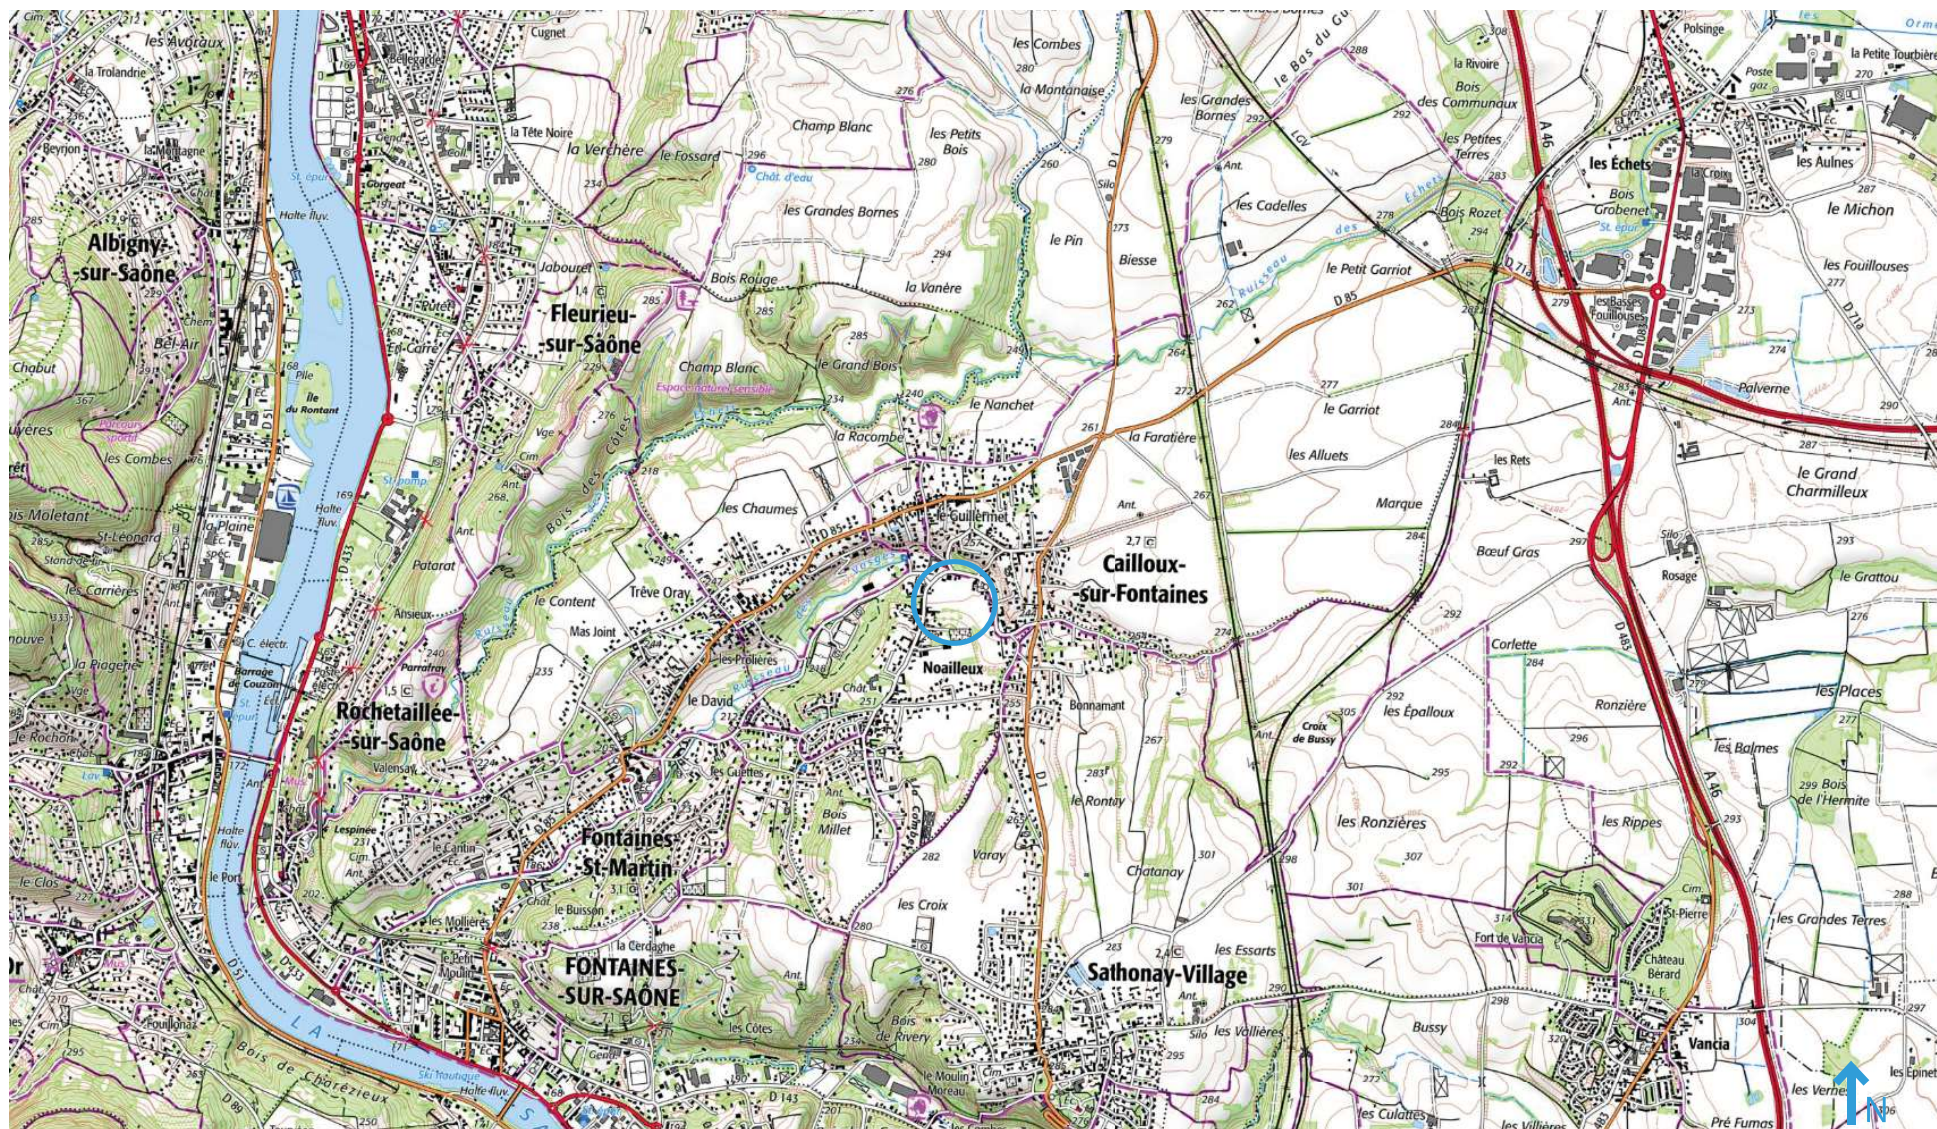

Plan de situation 1/10 000°

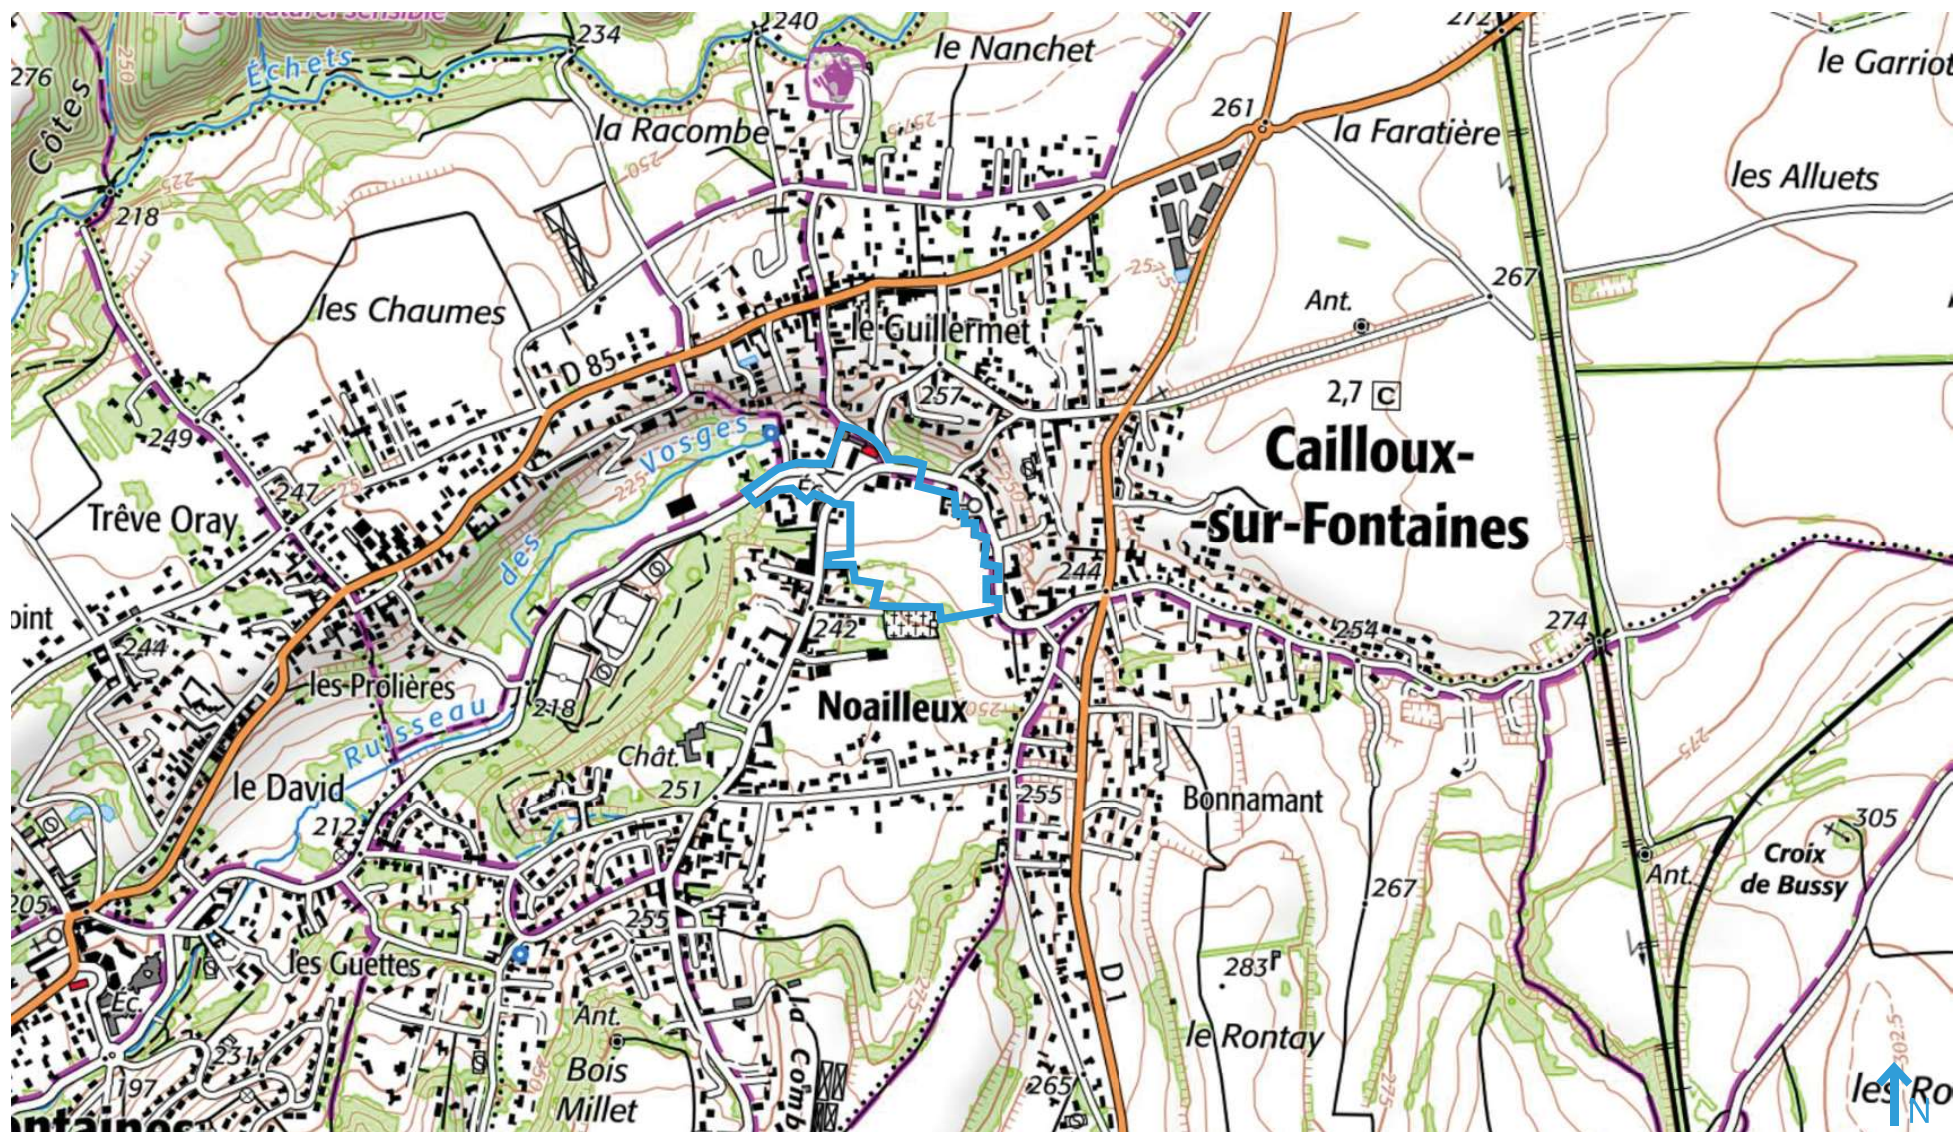


Plan d'aménagement global - ZAC du FAVRET

- - - Limite de ZAC
- Espace public majeur
- Parc
- Ouvrage hydraulique
- Limite de lot à bâtir
- ⬅⋯⋯⋯ Cheminement privé mais ouvert
- Arbres existants
- Arbres projets
- Linéaire actif
- Equipement
- Accès sous-sol
- Accès piéton logements
- Accès commerces
- Accès équipements
- Accès Parc
- ||||| Continuité Biodiversité





PHOTOGRAPHIES DU 24/01/2022 ET PLAN DE REPERAGE

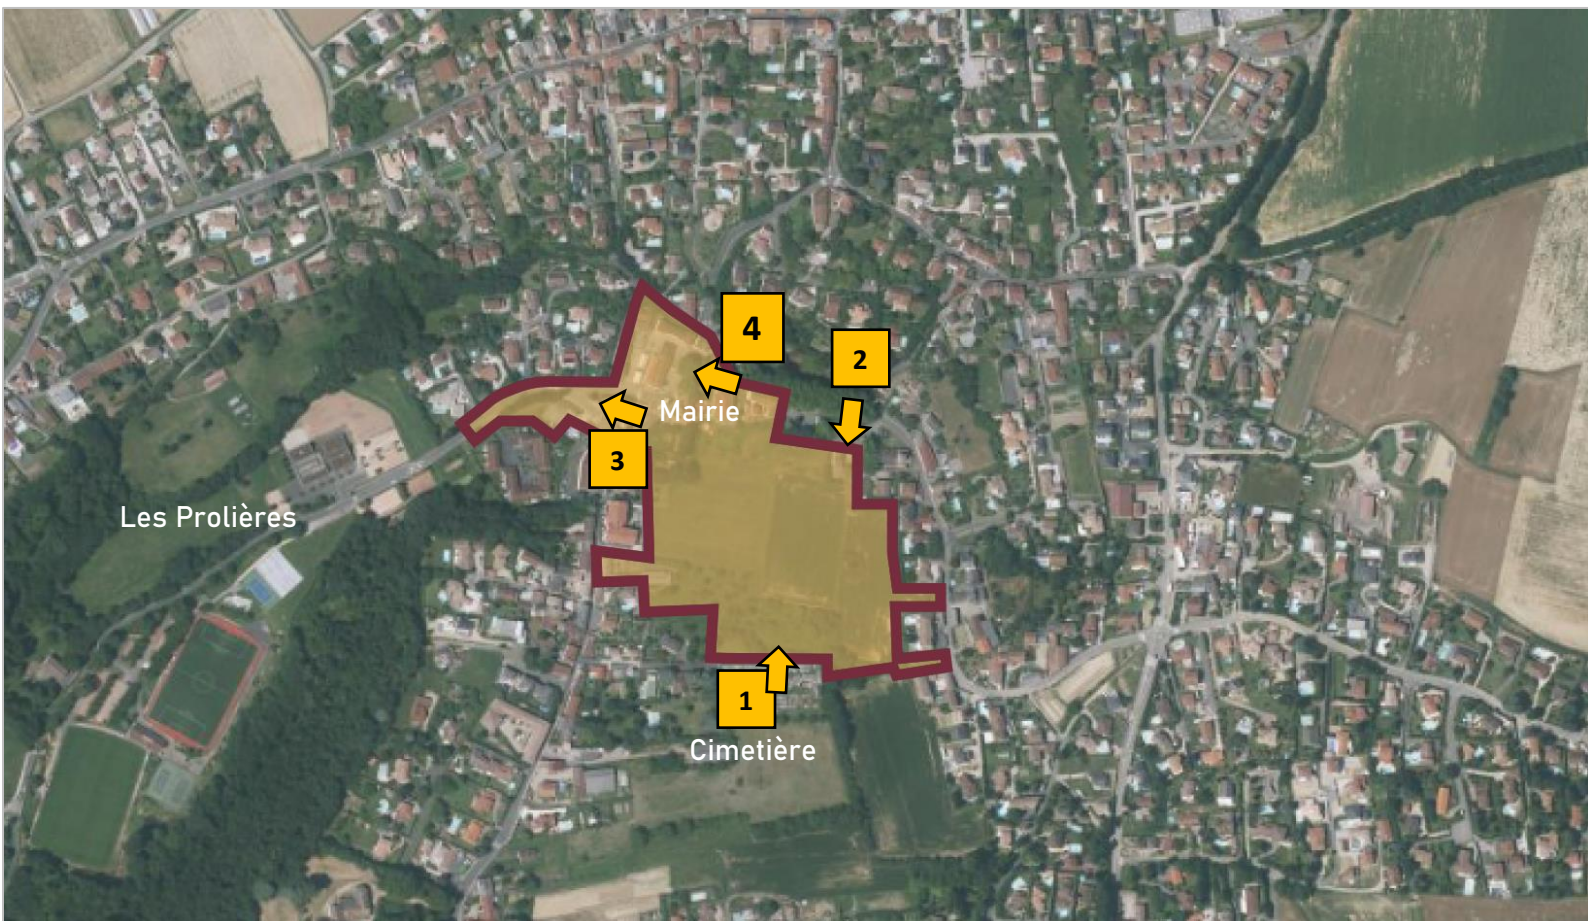

Source : Géoportail

 Périmètre de la ZAC du Favret



PLAN DES ABORDS

