

mulder-architecten

Ben A.M.J. Mulder Arch. AvB
Les Arses
63640 BIOLLET FR
mulder.architecten@gmail.com

Jeroen Hess


Chez-Marzy

terrain à aménager

Projet	2021-458
Date	11/9/2023
Dessiné par	BM
Vérifié par	BM

A200

Echelle(feuille A3) 1 : 750

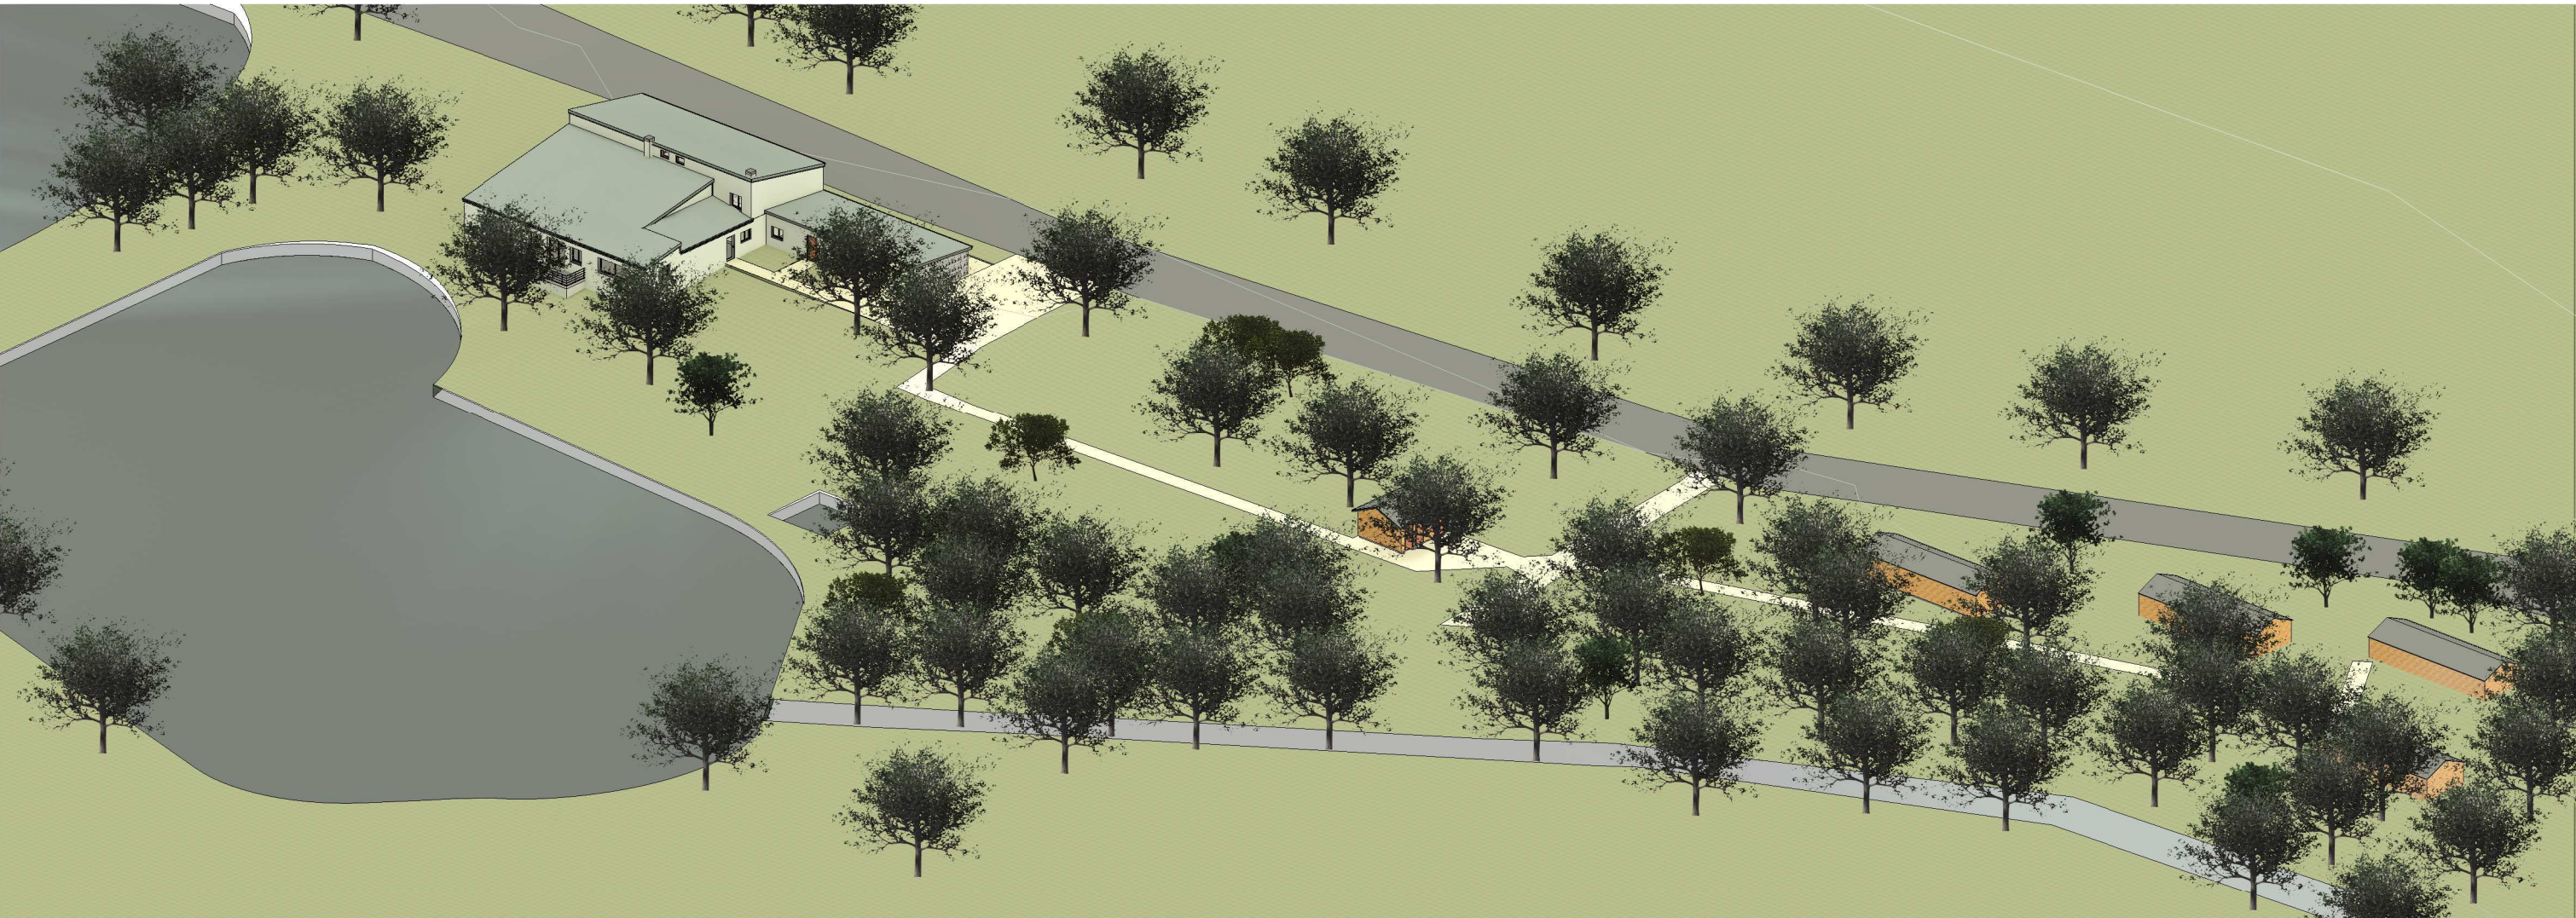

1 3D terrain



EXISTANT: terrain à l'est




maison façade nord-ouest lointain



maison façade sud-est



2 3D nord-ouest

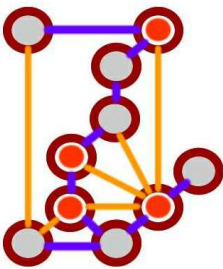

mulder-architecten



Ben A.M.J. Mulder Arch. AvB
Les Arses
63640 BIOLLET FR
mulder.architecten@gmail.com

Jeroen Hess

Chez-Marzy

photos - 3D impressions

Projet	2021-458	A204
Date	11/9/2023	
Dessiné par	BM	Echelle(feuille A3)
Vérifié par	BM	

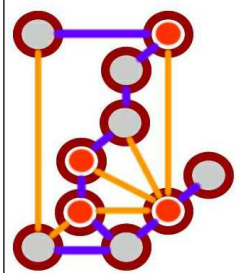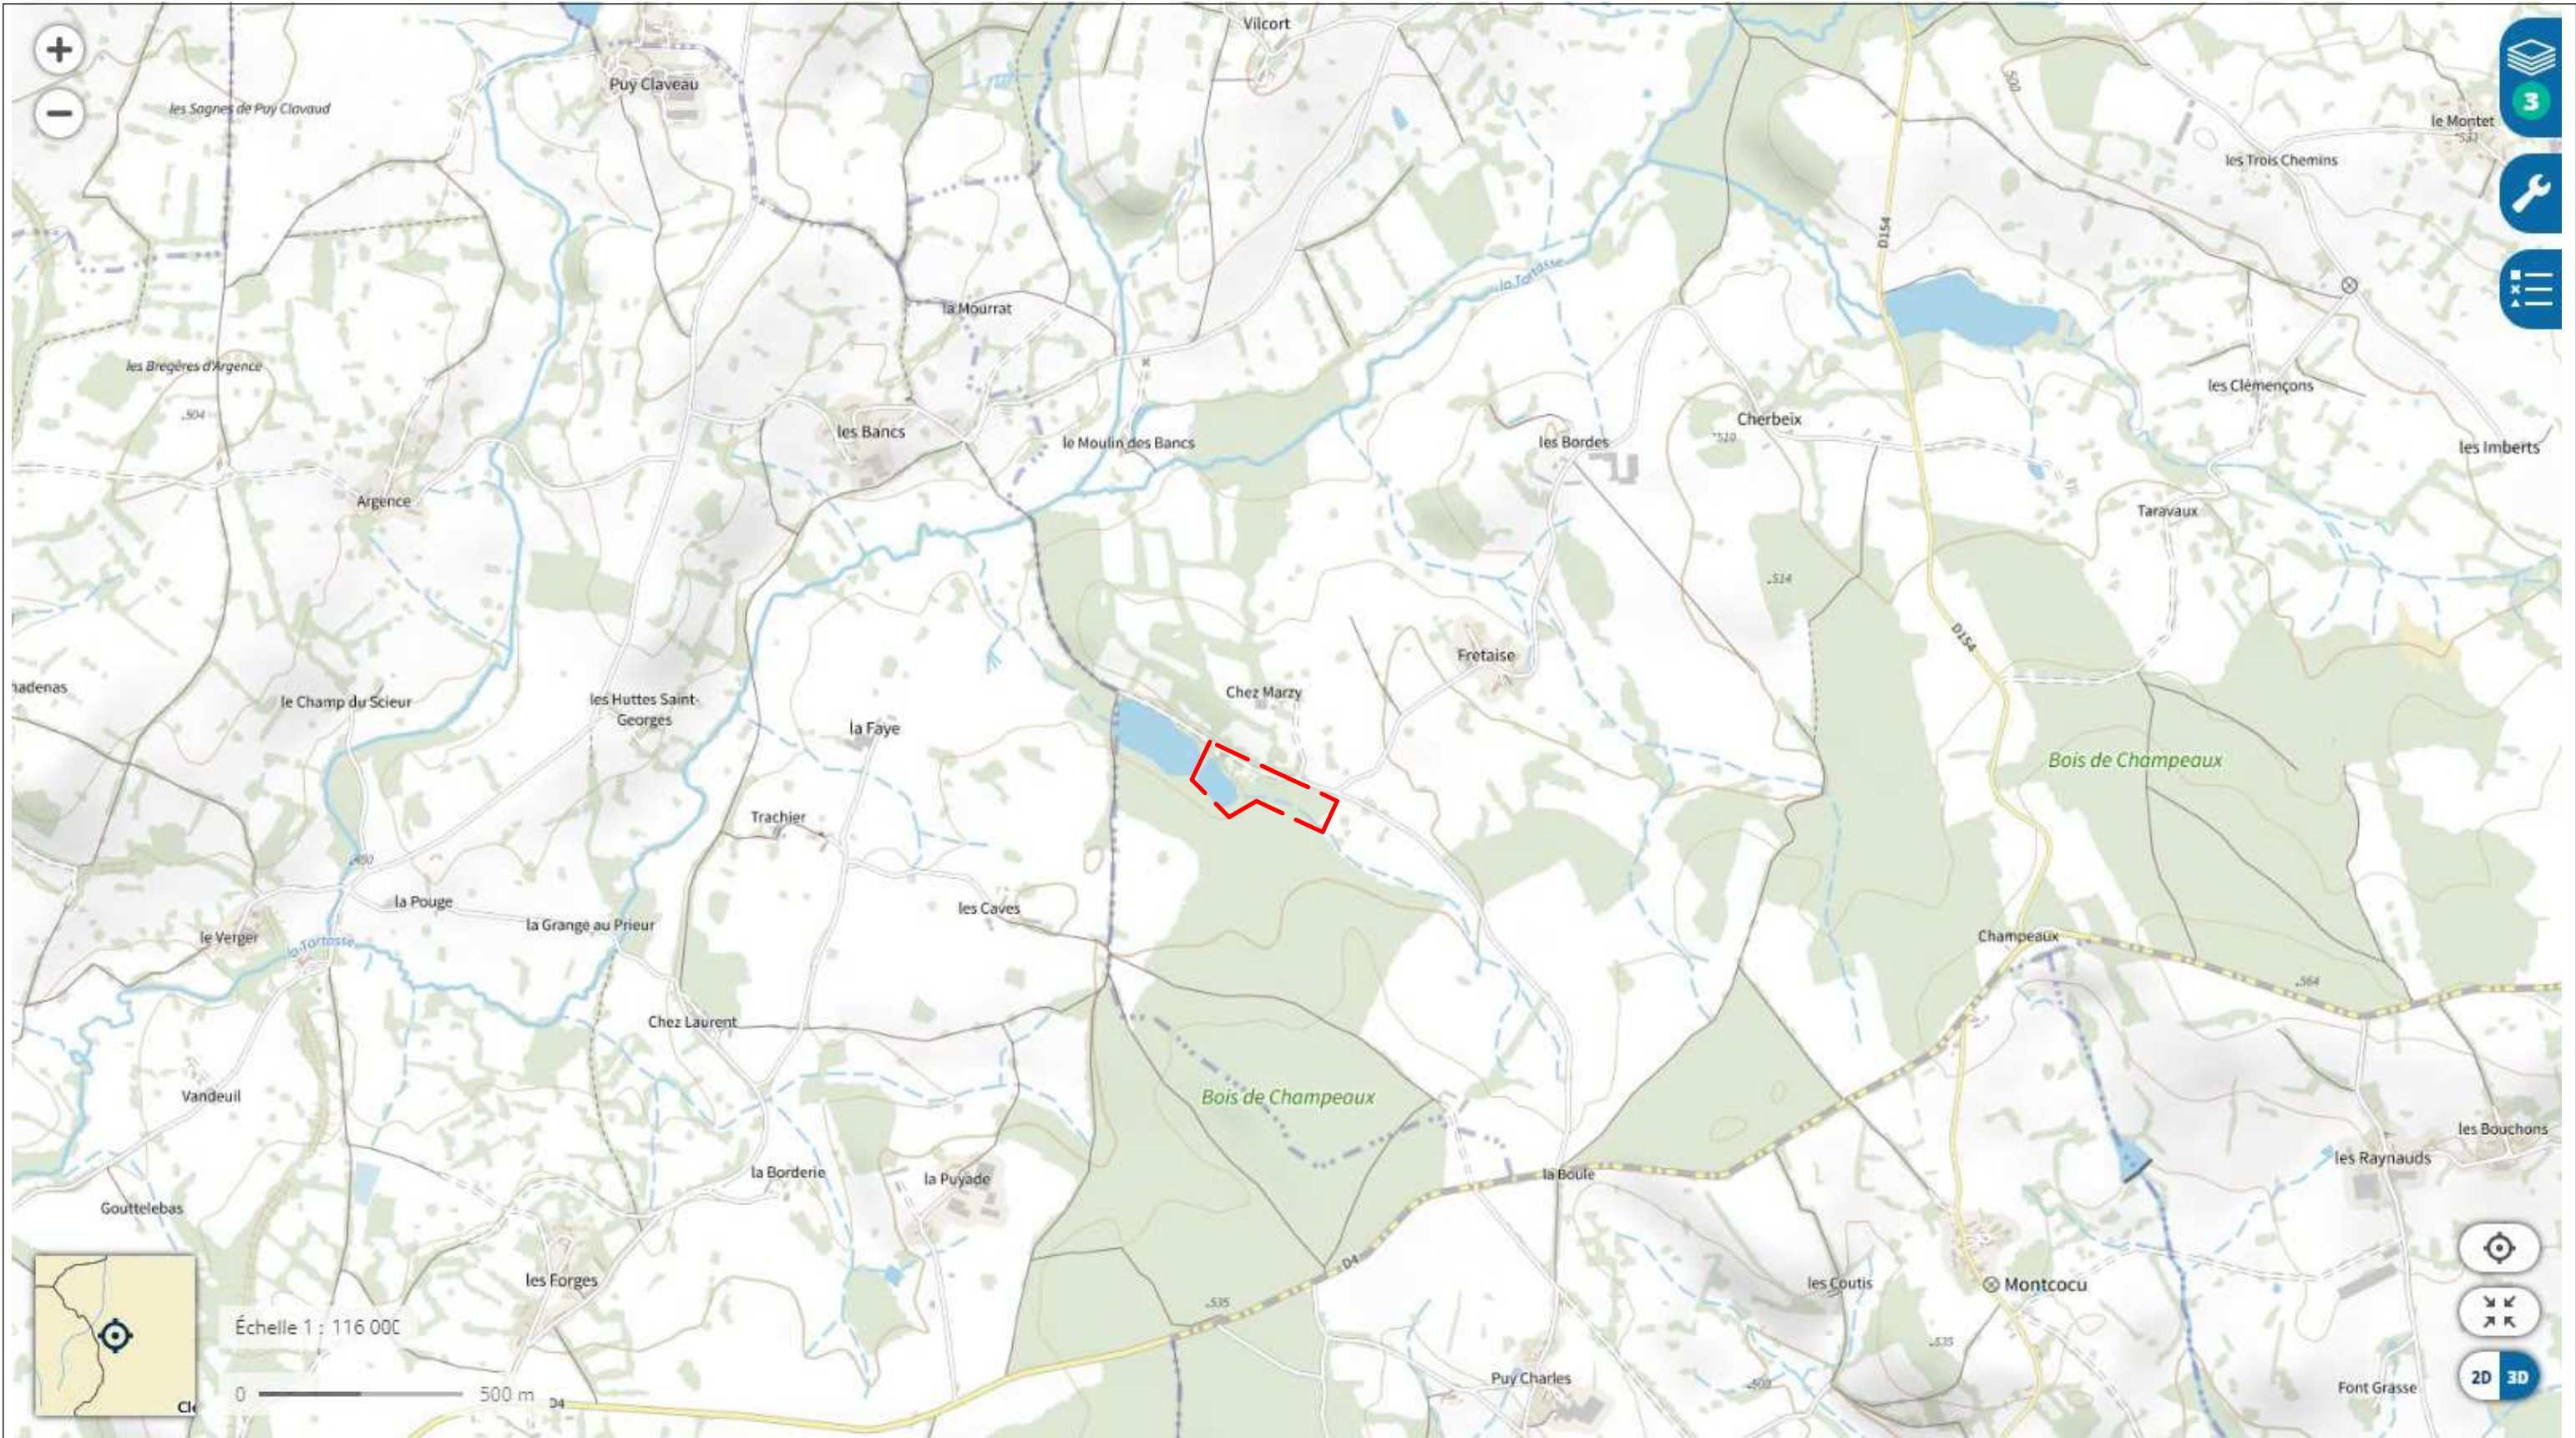

mulder-architecten

Ben A.M.J. Mulder Arch. AvB
Les Arses
63640 BIOLLET FR
mulder.architecten@gmail.com

Jeroen Hess

Chez-Marzy

carte IGN 1 à 10.000

Projet	2021-458
Date	11/9/2023
Dessiné par	BM
Vérifié par	BM

A301

Echelle(feuille A3)