

mulder-architecten

Ben A.M.J. Mulder Arch. AvB
Les Arses
63640 BIOLLET FR
mulder.architecten@gmail.com

Jeroen Hess








Chez-Marzy

Terrain

| | |
|-------------|----------|
| Projet | 2021-458 |
| Date | 8-5-2023 |
| Dessiné par | BM |
| Vérifié par | BM |

A100

Echelle(feuille A3) 1 : 750

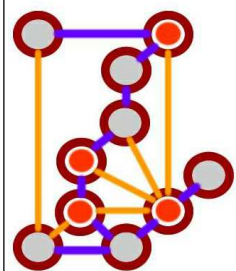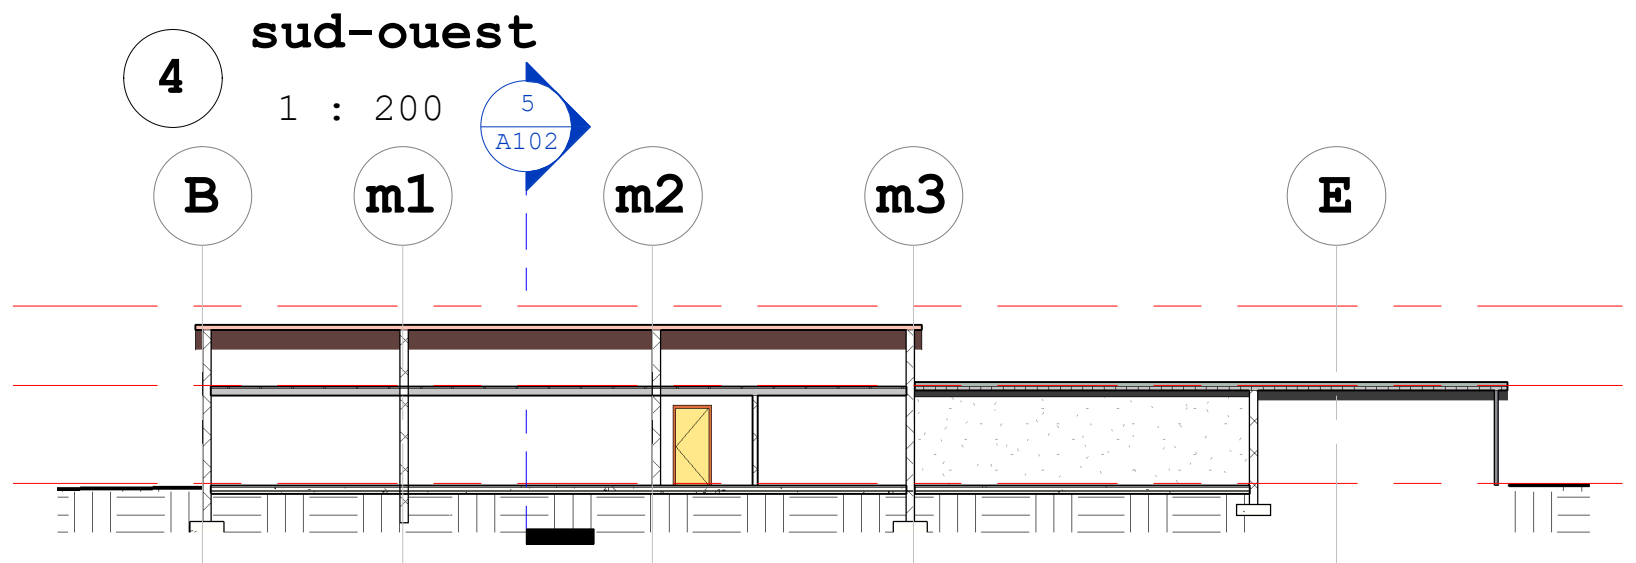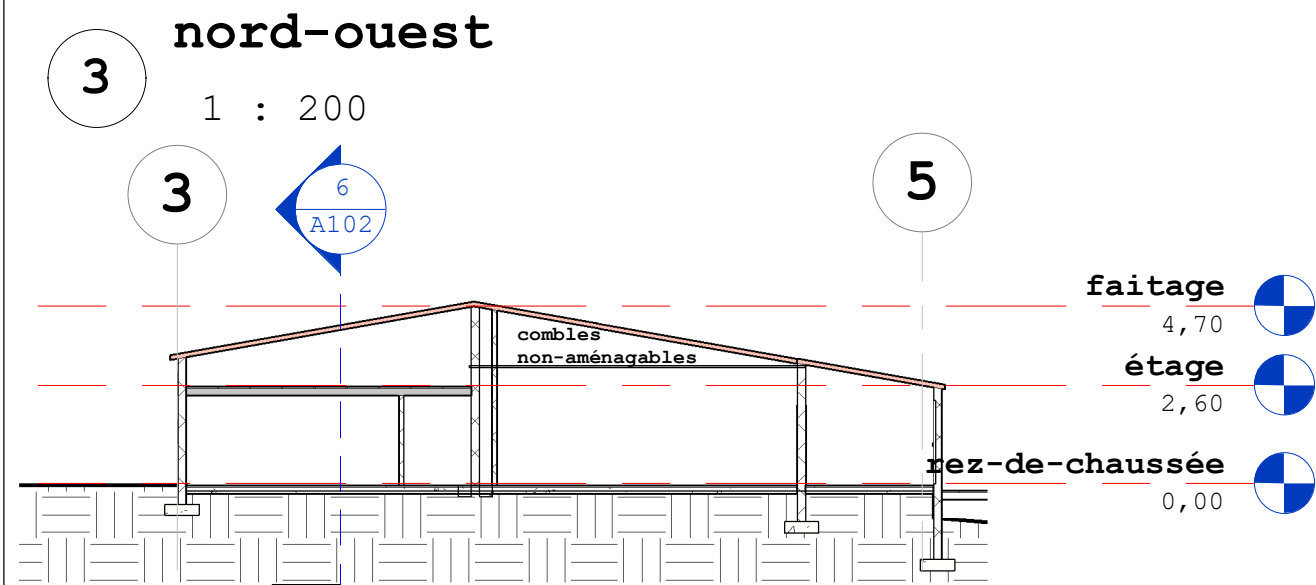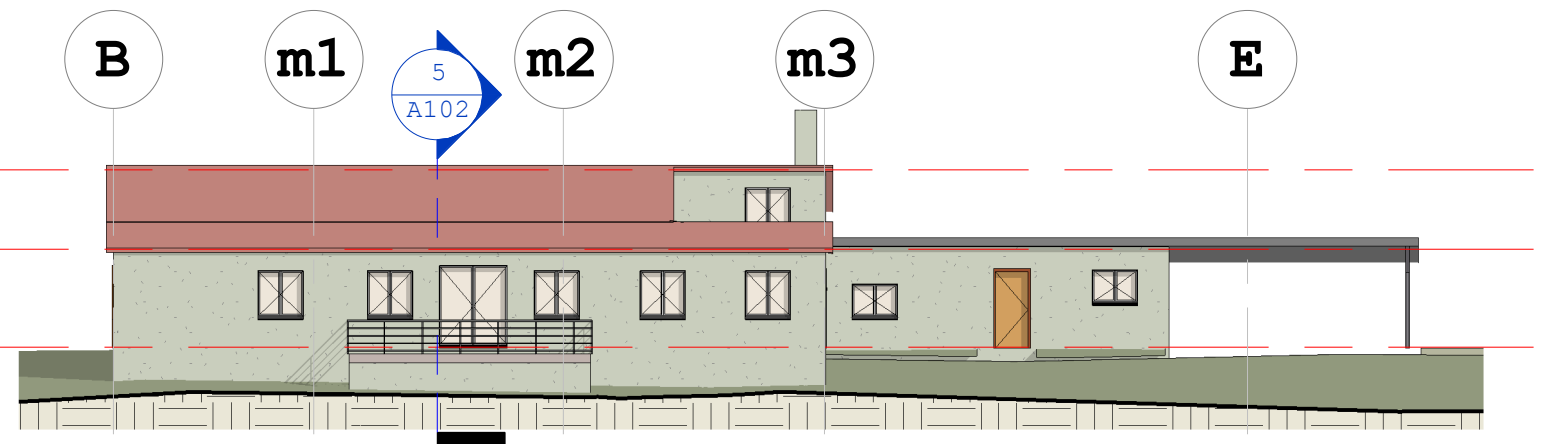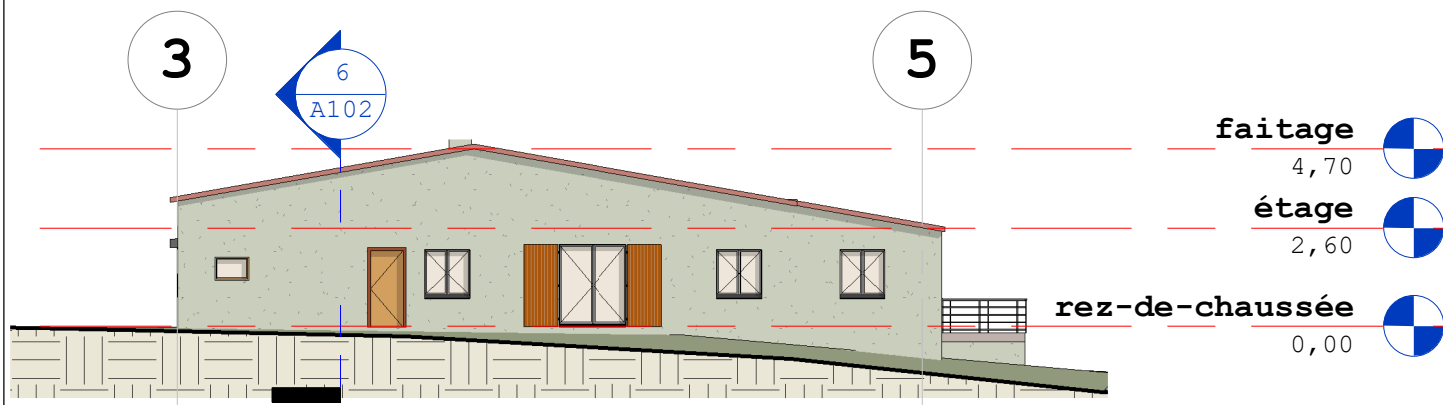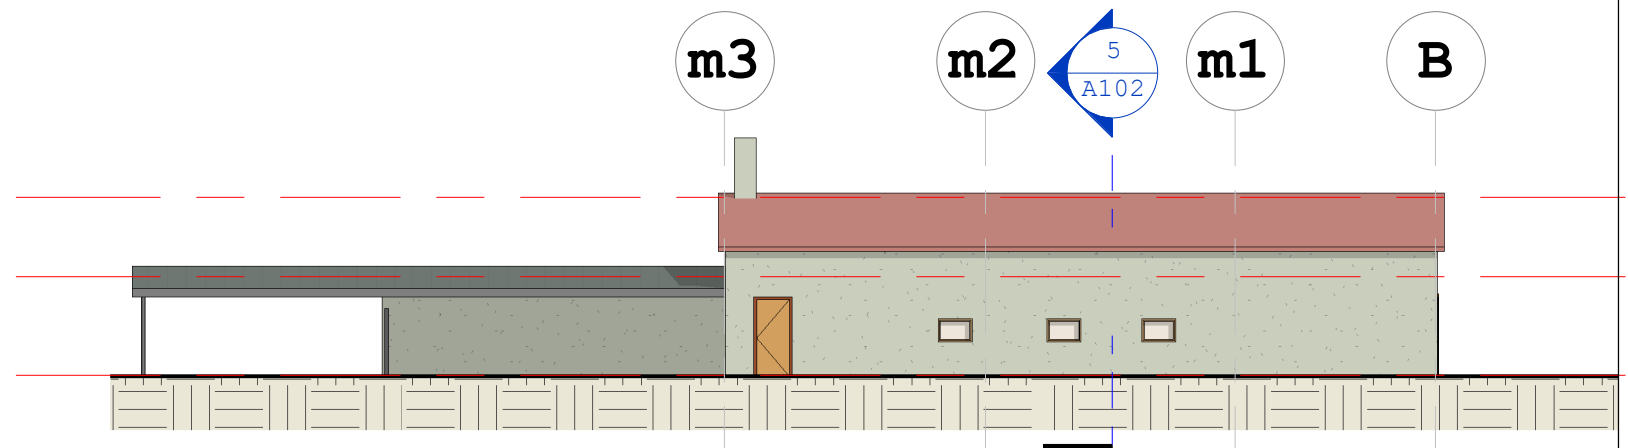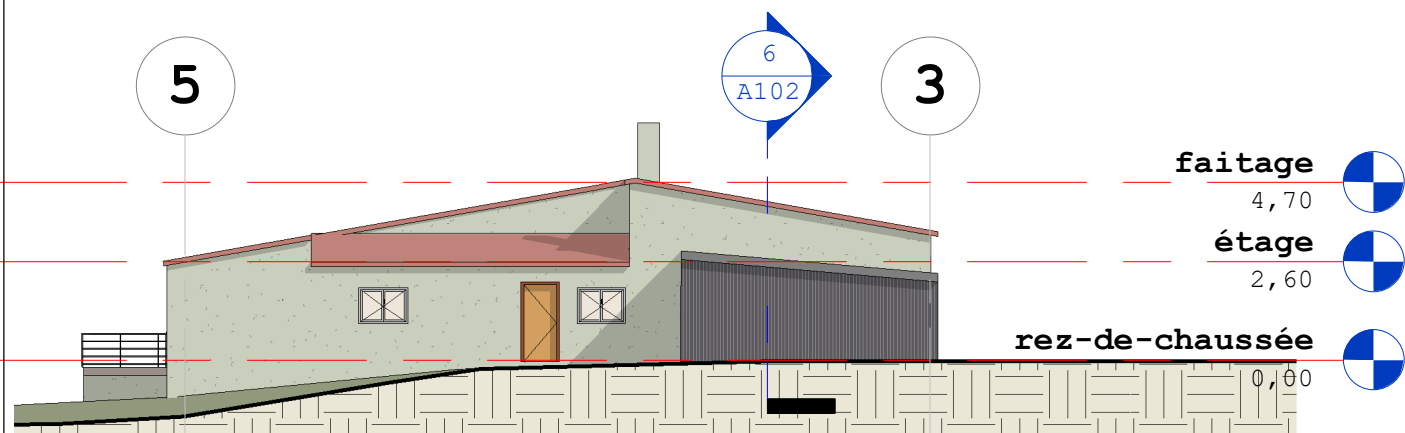

mulder-architecten

Ben A.M.J. Mulder Arch. AvB
Les Arses
63640 BIOLLET FR
mulder.architecten@gmail.com

Jeroen Hess

Chez-Marzy

Façades, coupes EXISTANT

Projet 2021-458


Date 8-5-2023

Dessiné par BM

Vérifié par BM

A102


Echelle(feuille A3) 1 : 200

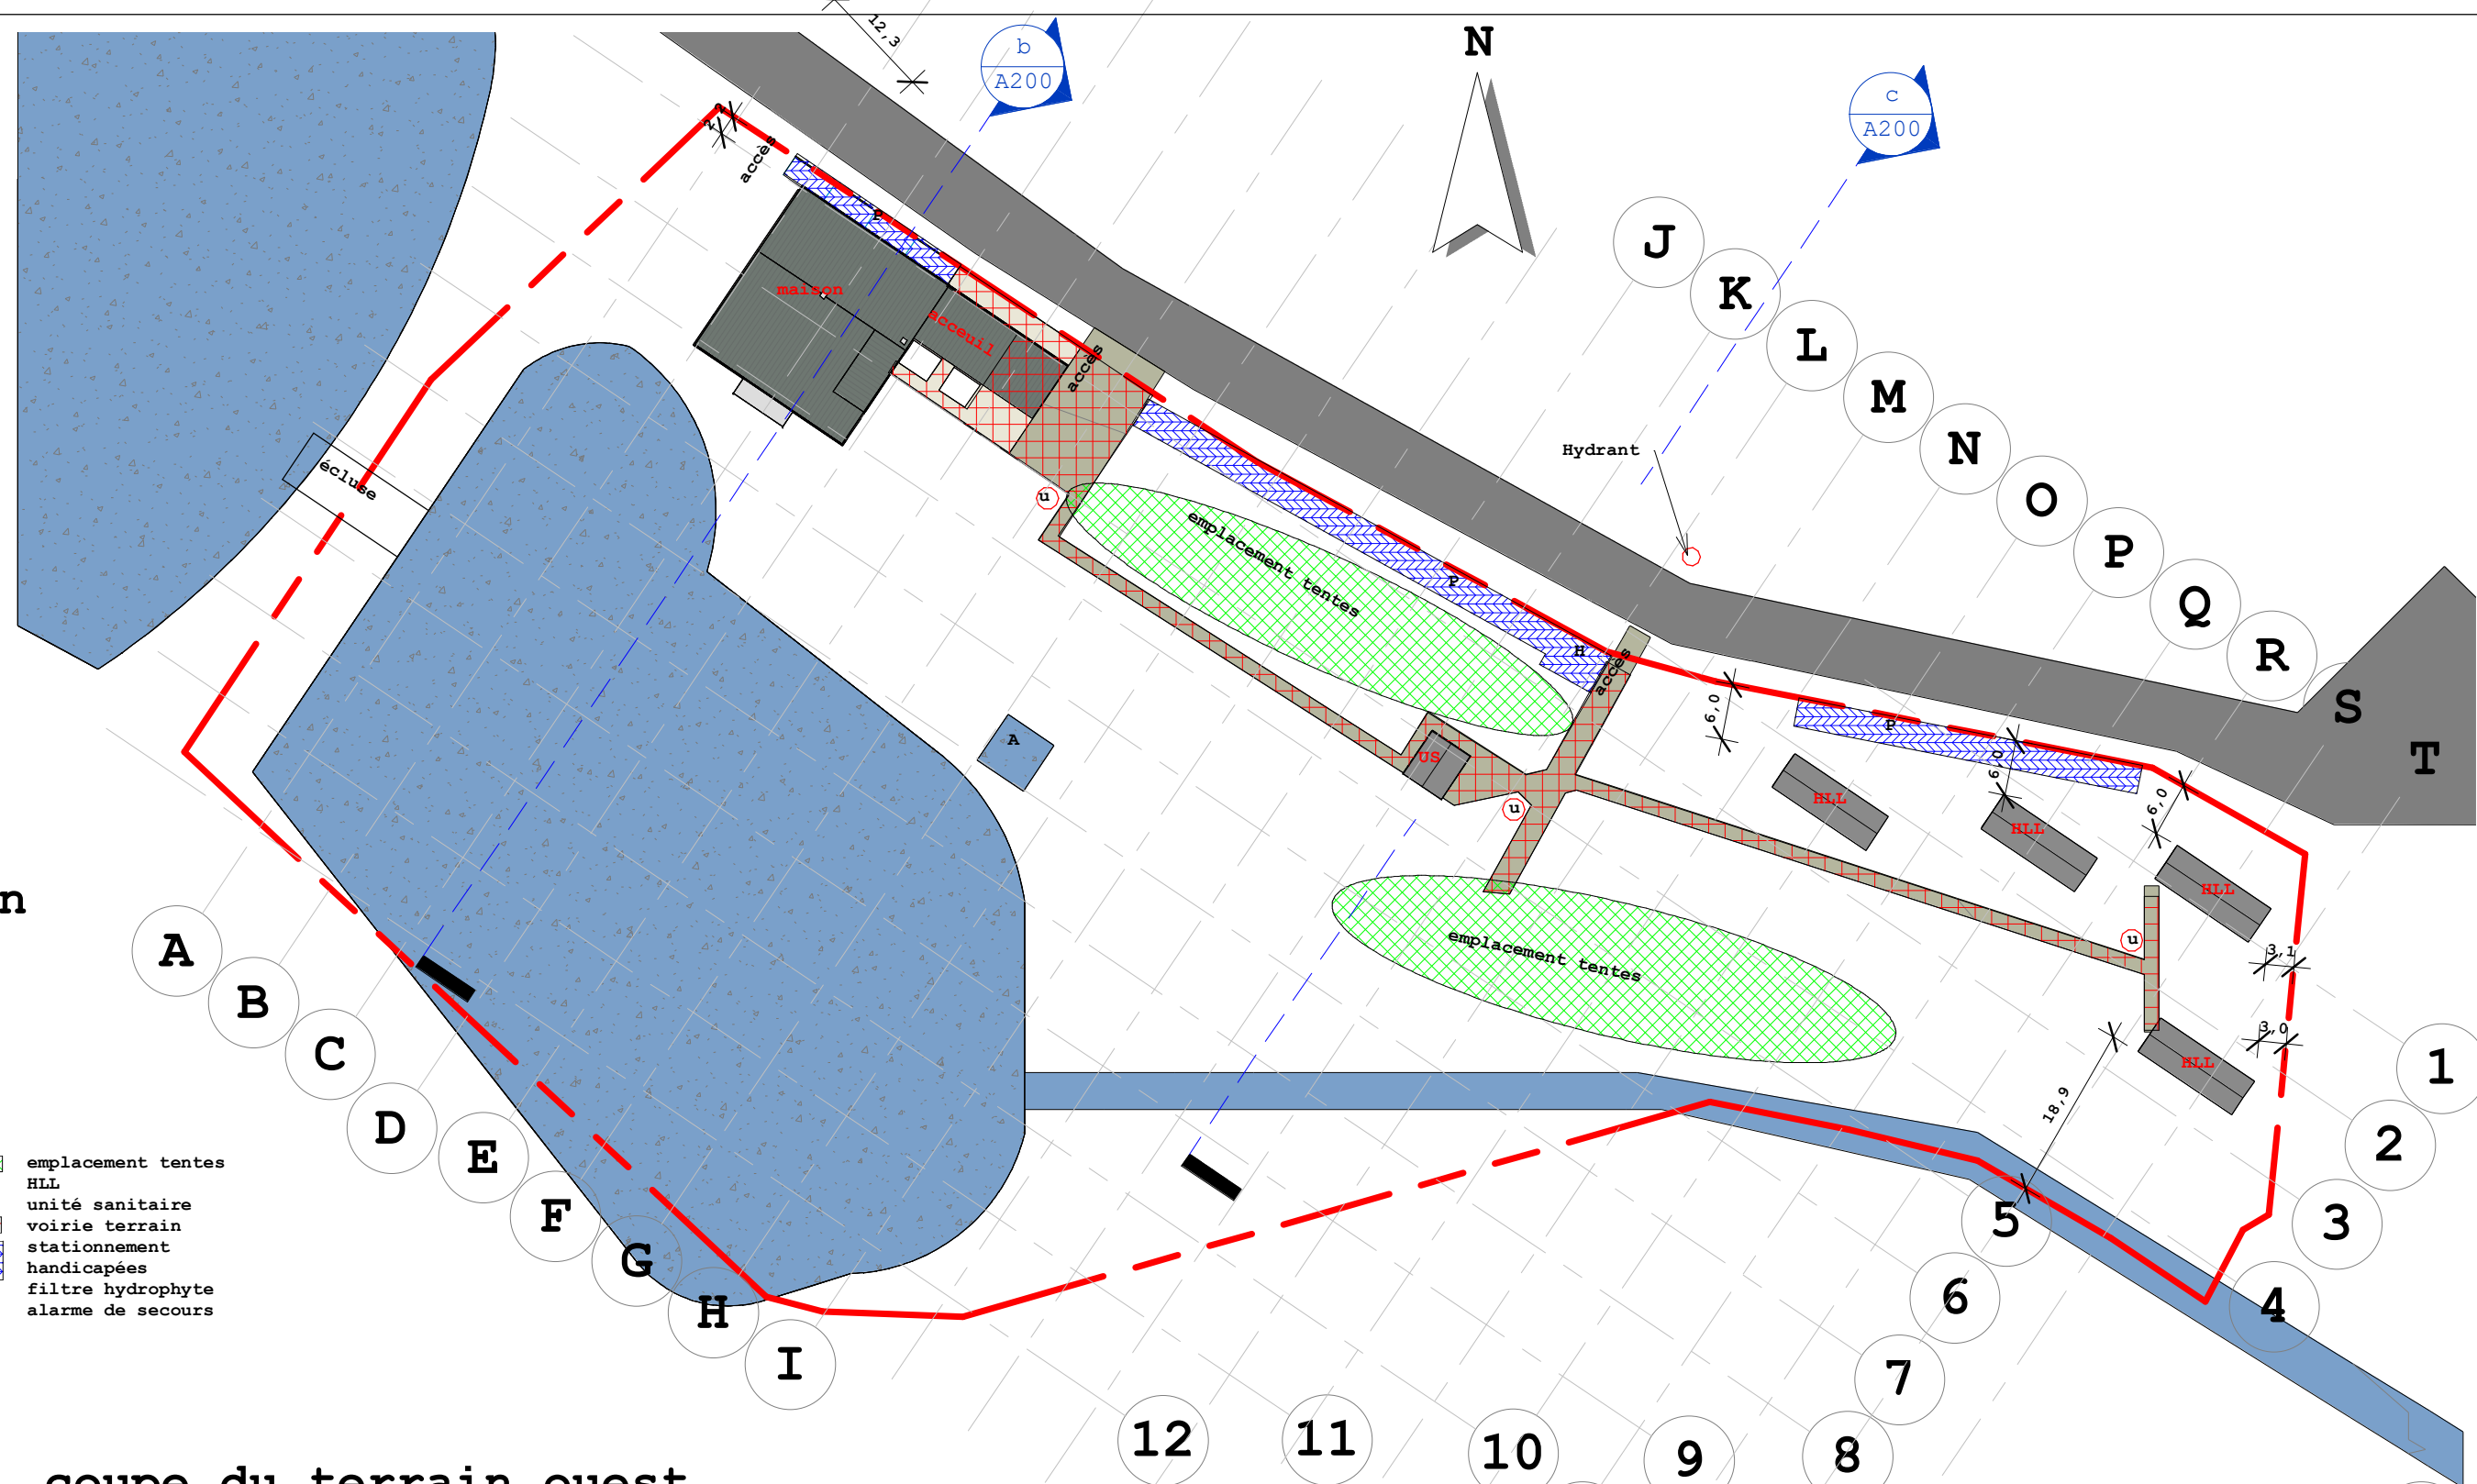



a terrain
1 : 750

- emplacement tentes
- HLL
- S unité sanitaire
- voirie terrain
- P stationnement
- H handicapés
- A filtre hydrophyte
- U alarme de secours

b coupe du terrain ouest
1 : 750

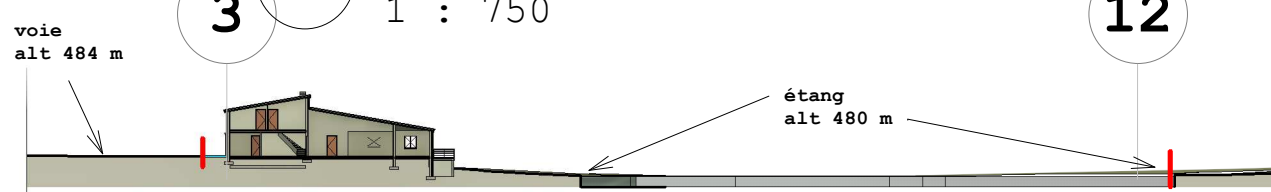








c coupe du terrain est
1 : 750

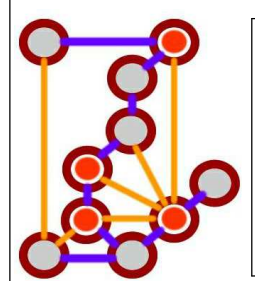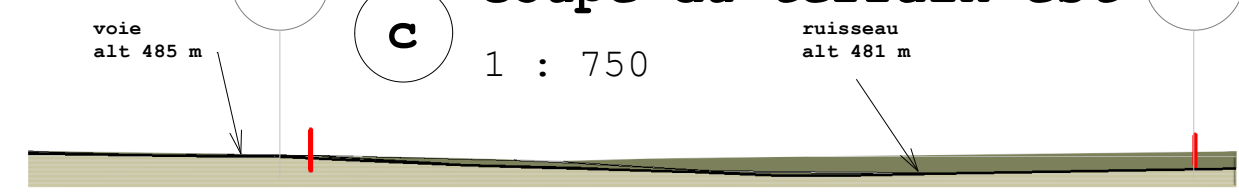

mulder-architecten
Ben A.M.J. Mulder Arch. AvB
Les Arses
63640 BIOLLET FR
mulder.architecten@gmail.com

Jeroen Hess
Chez-Marzy

| terrain à aménager | | |
|--------------------|----------|-----------------------------|
| Projet | 2021-458 | A200 |
| Date | 8-5-2023 | |
| Dessiné par | Author | Echelle(feuille A3) 1 : 750 |
| Vérifié par | Checker | |

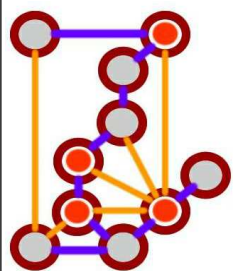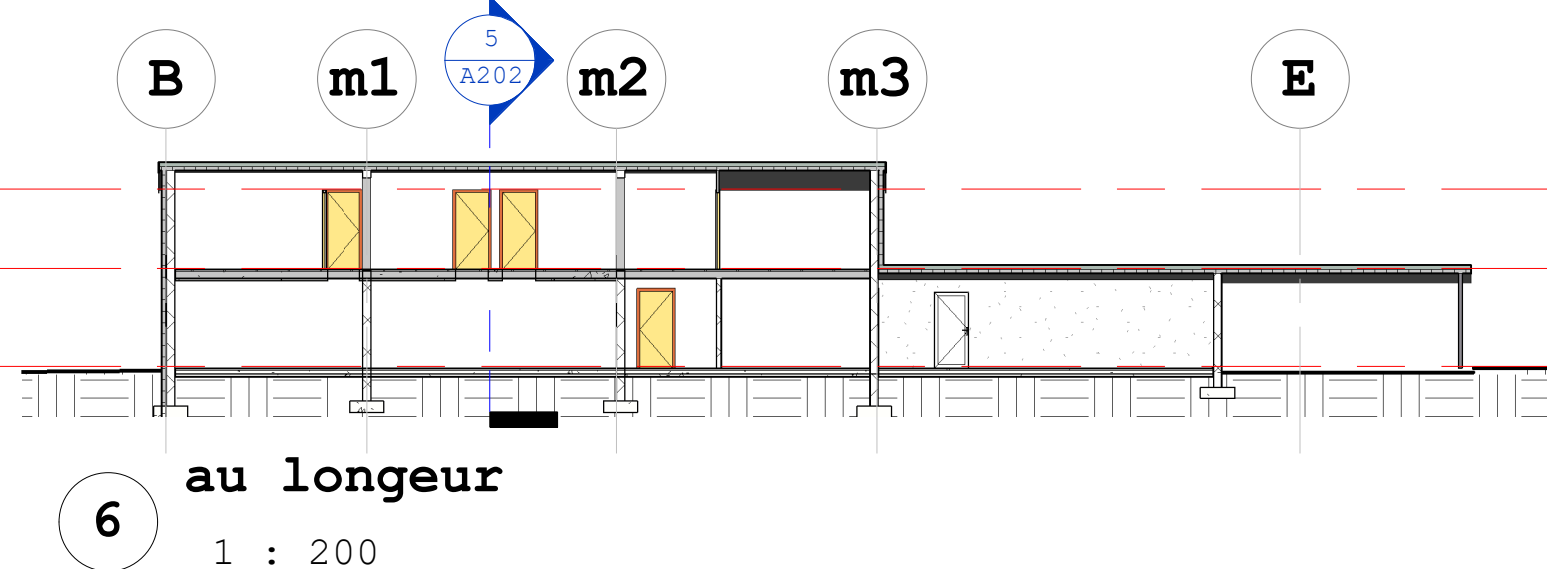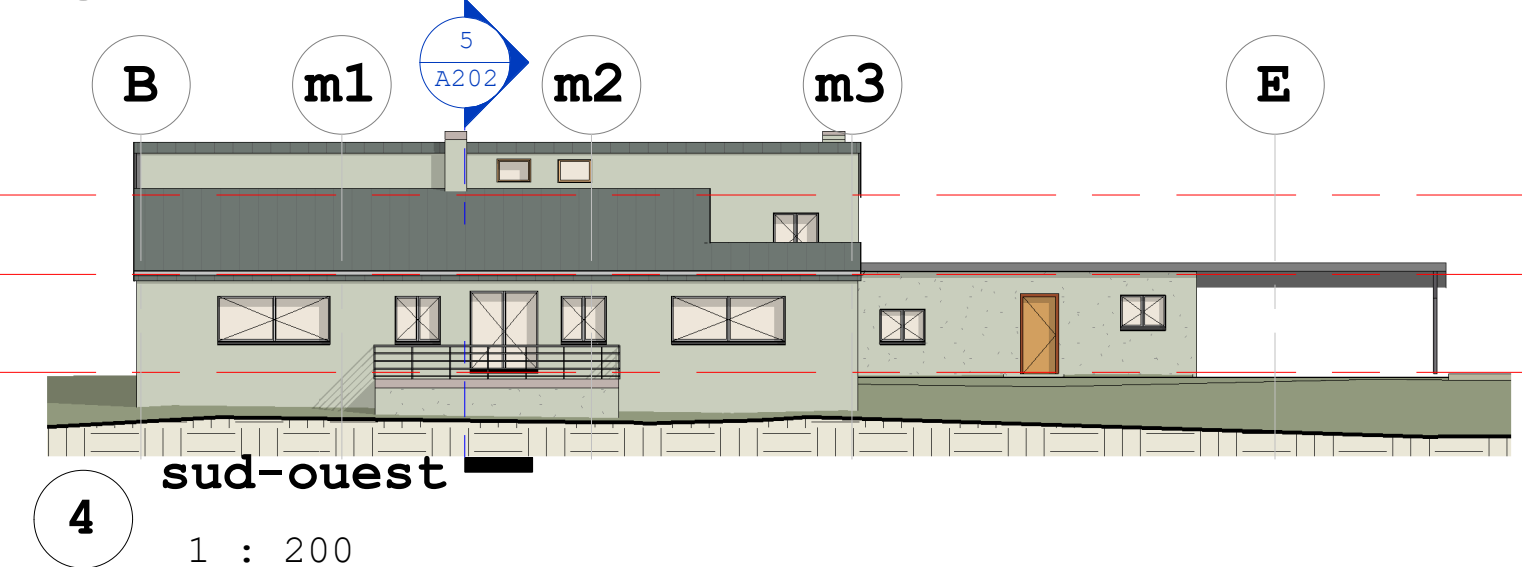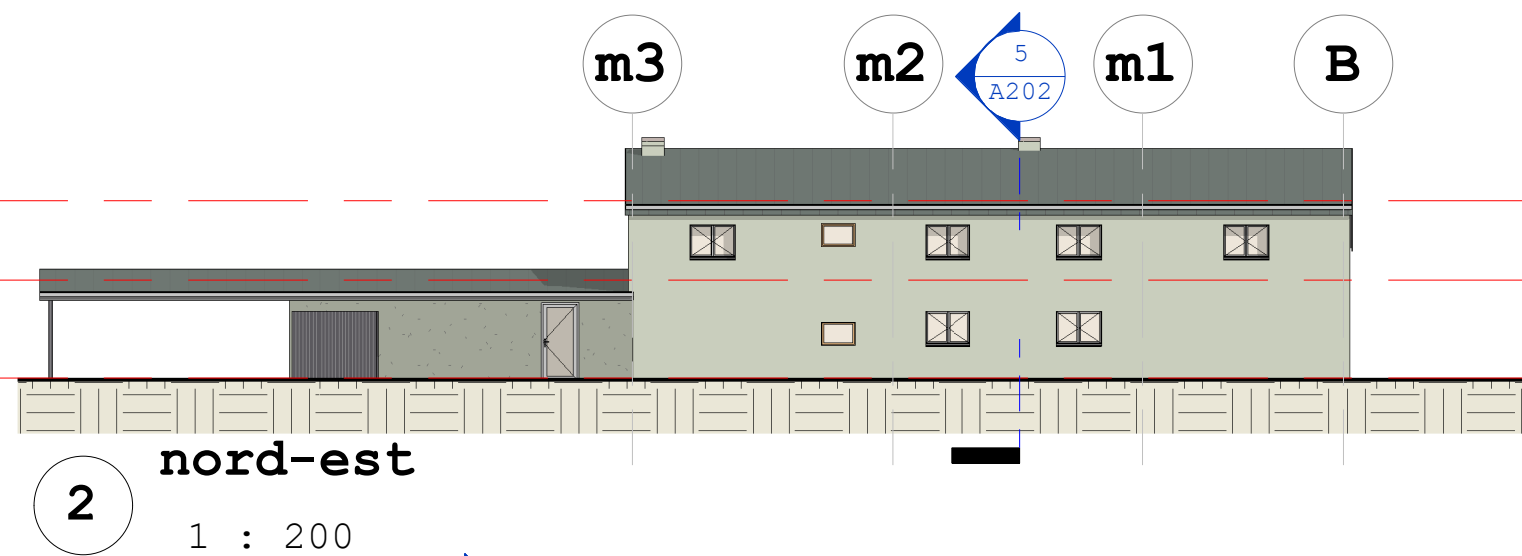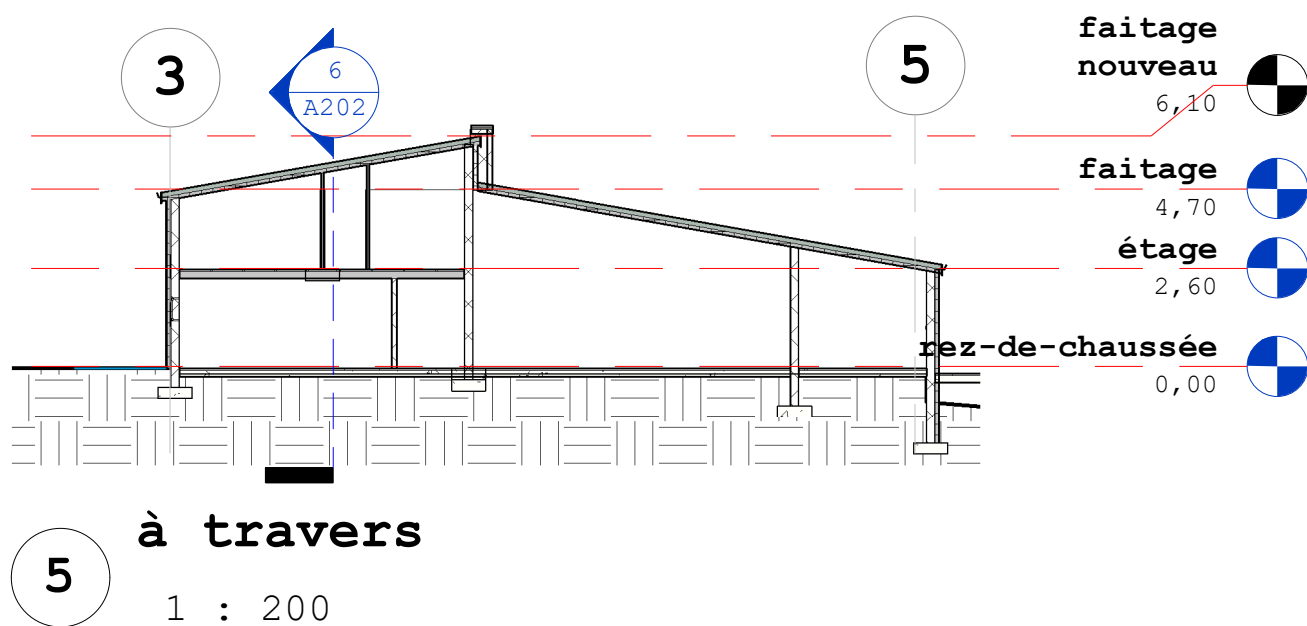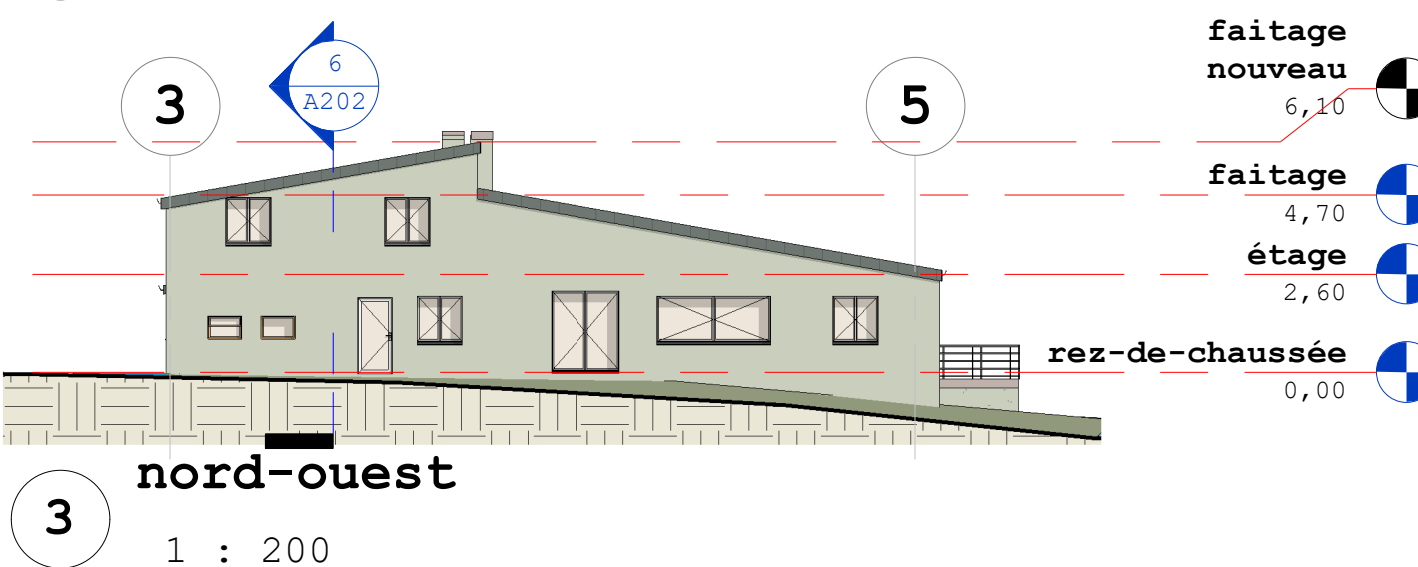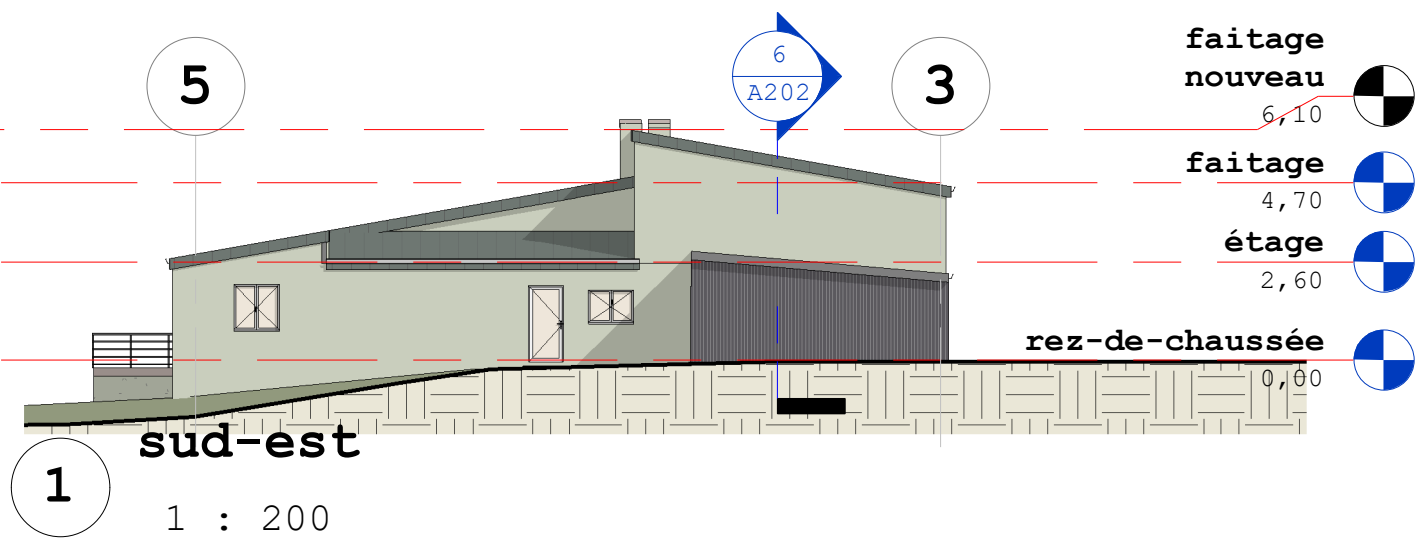

mulder-architecten

Ben A.M.J. Mulder Arch. AvB
Les Arses
63640 BIOLLET FR
mulder.architecten@gmail.com

Jeroen Hess

Chez-Marzy

façades, coupes NOUVEAU

Projet 2021-458


Date 8-5-2023

Dessiné par BM

Vérifié par BM

A202

Echelle(feuille A3) 1 : 200

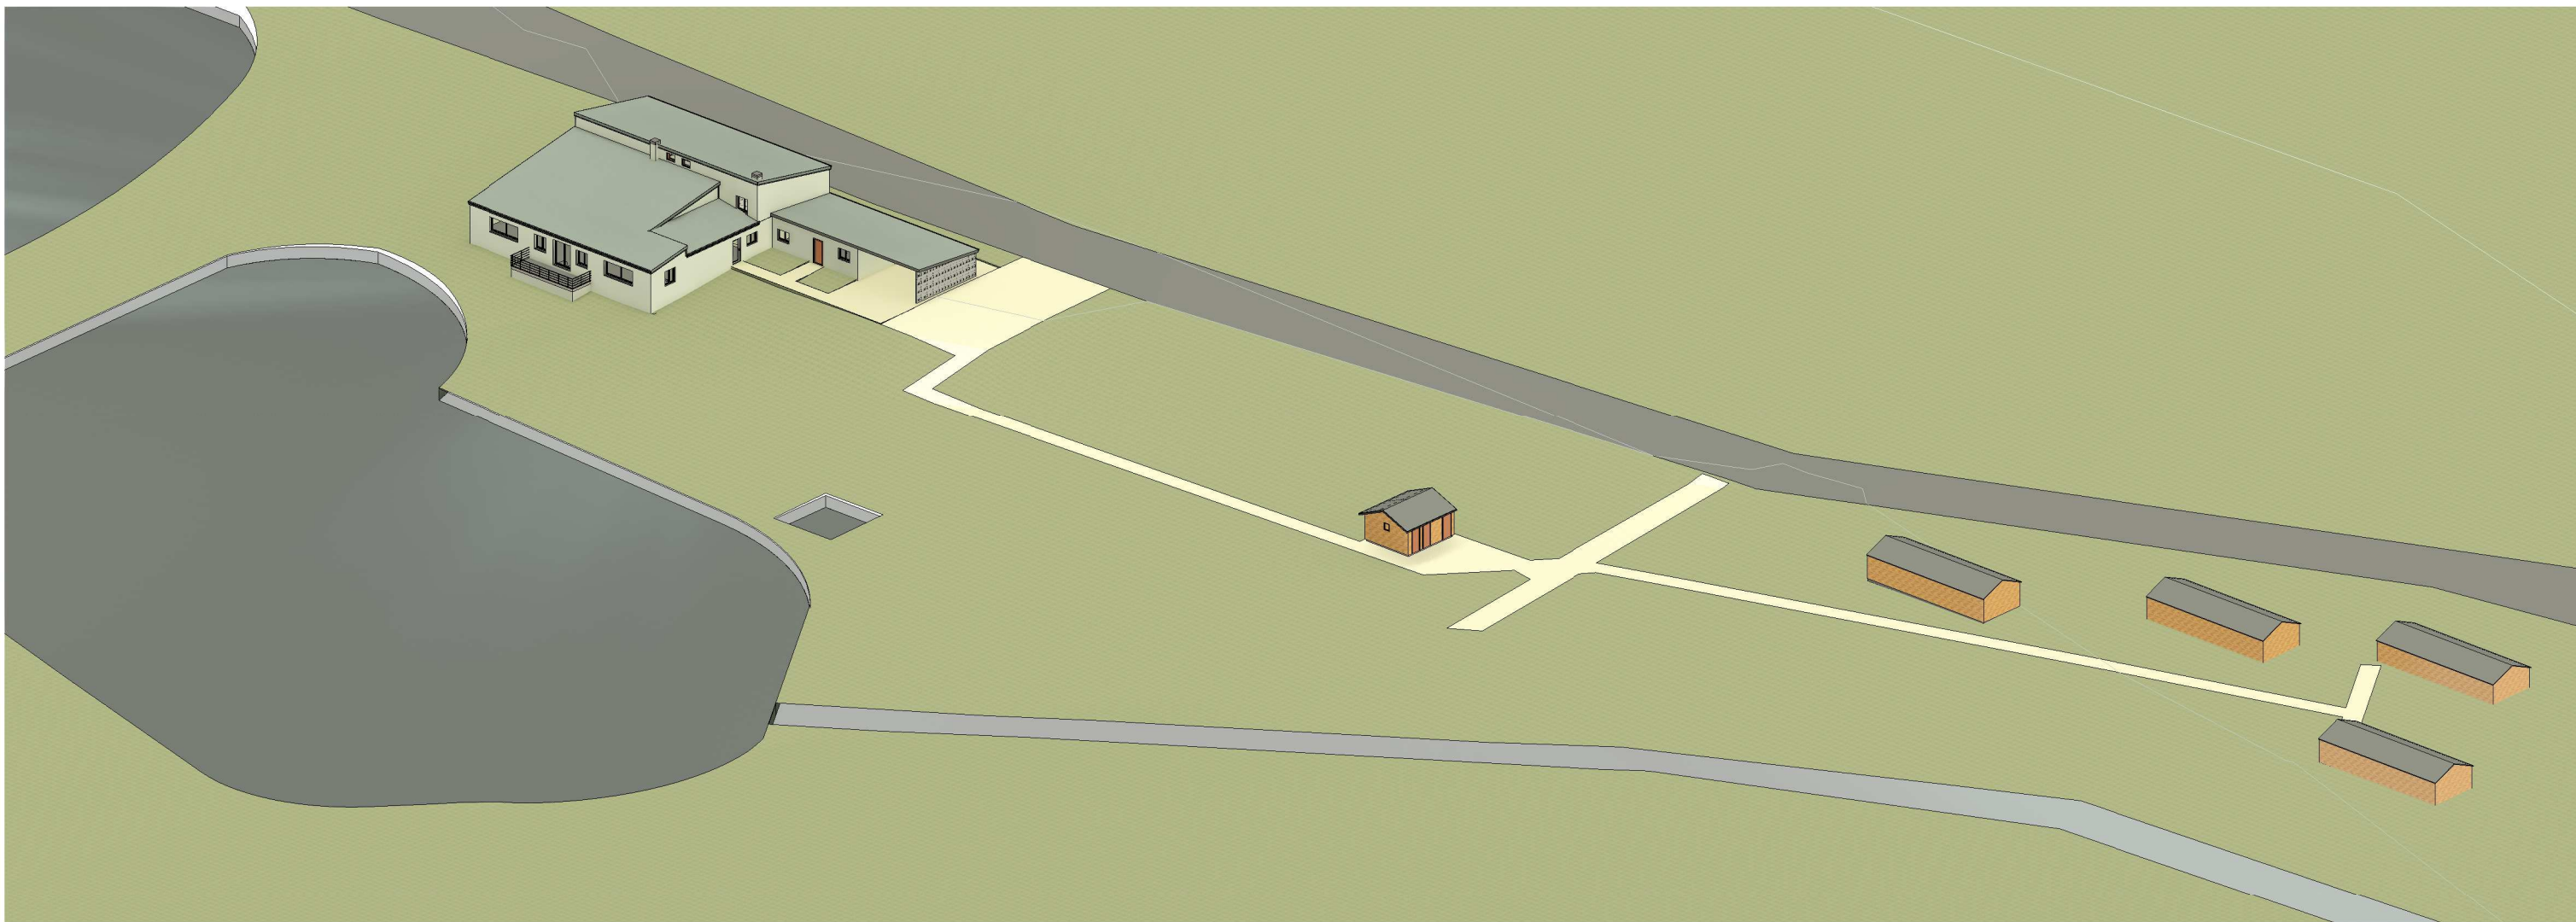

1 3D terrain



EXISTANT: terrain à l'est




maison façade nord-ouest lointain



maison façade sud-est



2 3D nord-ouest

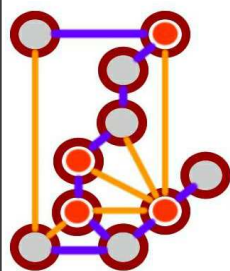

mulder-architecten

Ben A.M.J. Mulder Arch. AvB
Les Arses
63640 BIOLLET FR
mulder.architecten@gmail.com

Jeroen Hess

Chez-Marzy

photos - 3D impressions

| | | |
|-------------|----------|----------------------|
| Projet | 2021-458 | A204 |
| Date | 8-5-2023 | |
| Dessiné par | Author | Echelle (feuille A3) |
| Vérifié par | Checker | |