


ANNEXE 8.1.3 – PLAN DE SITUATION SUR DOCUMENTS D'URBANISME

Extraits PLUi

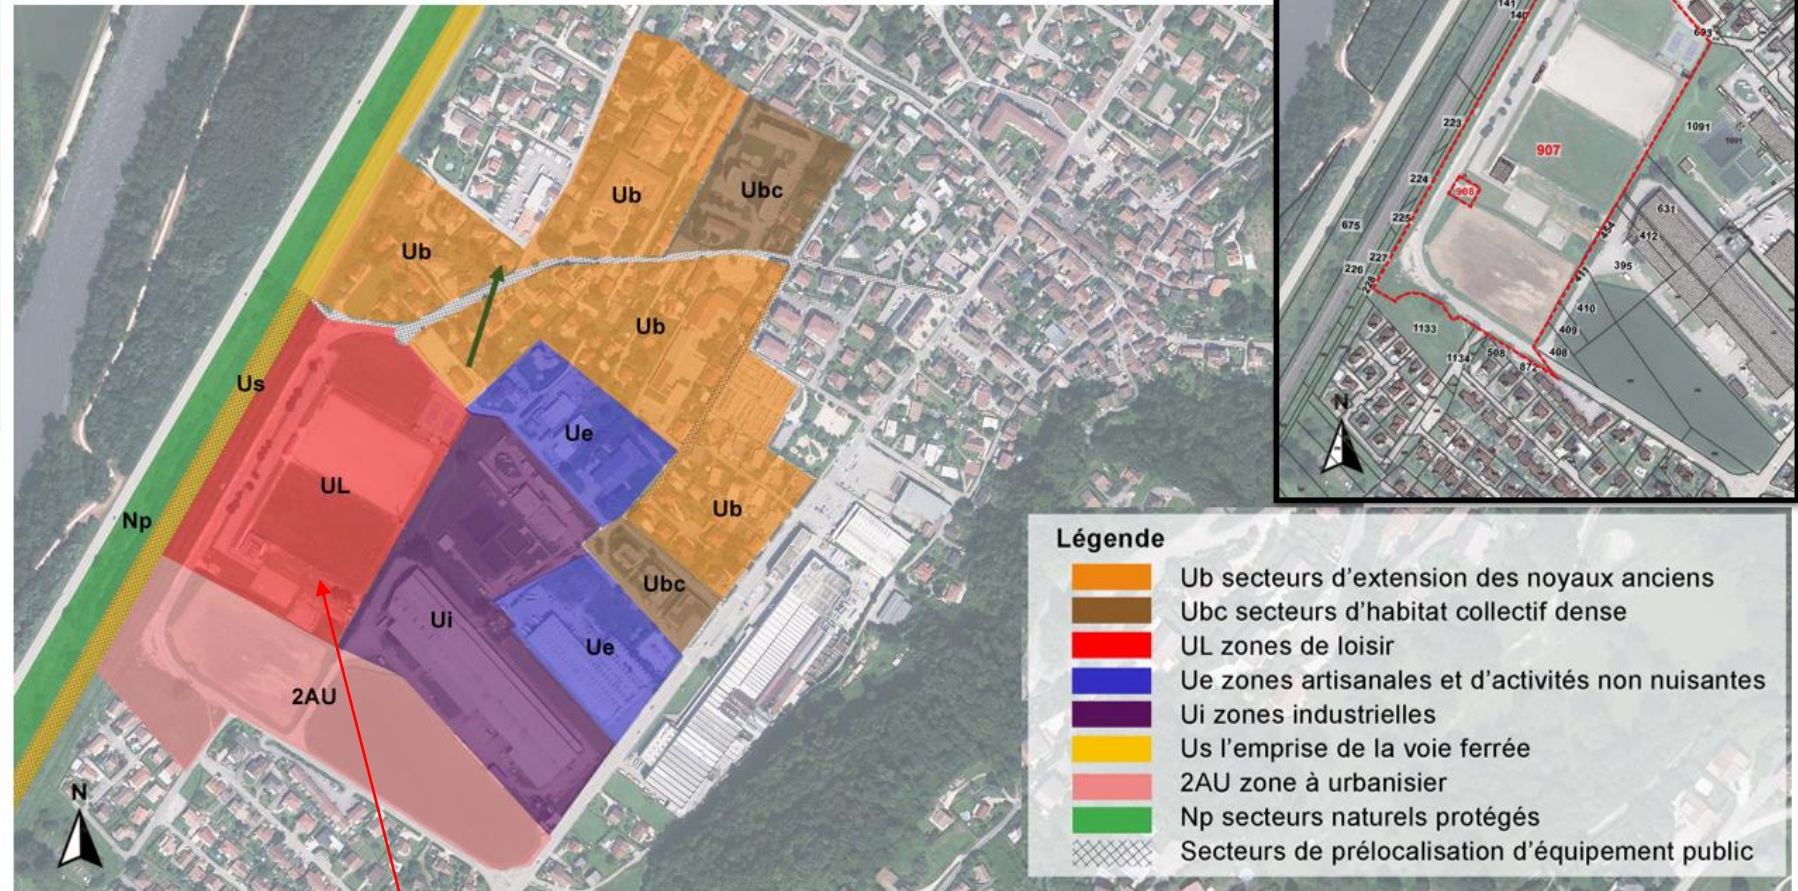

PARCELLE 000 AB 907