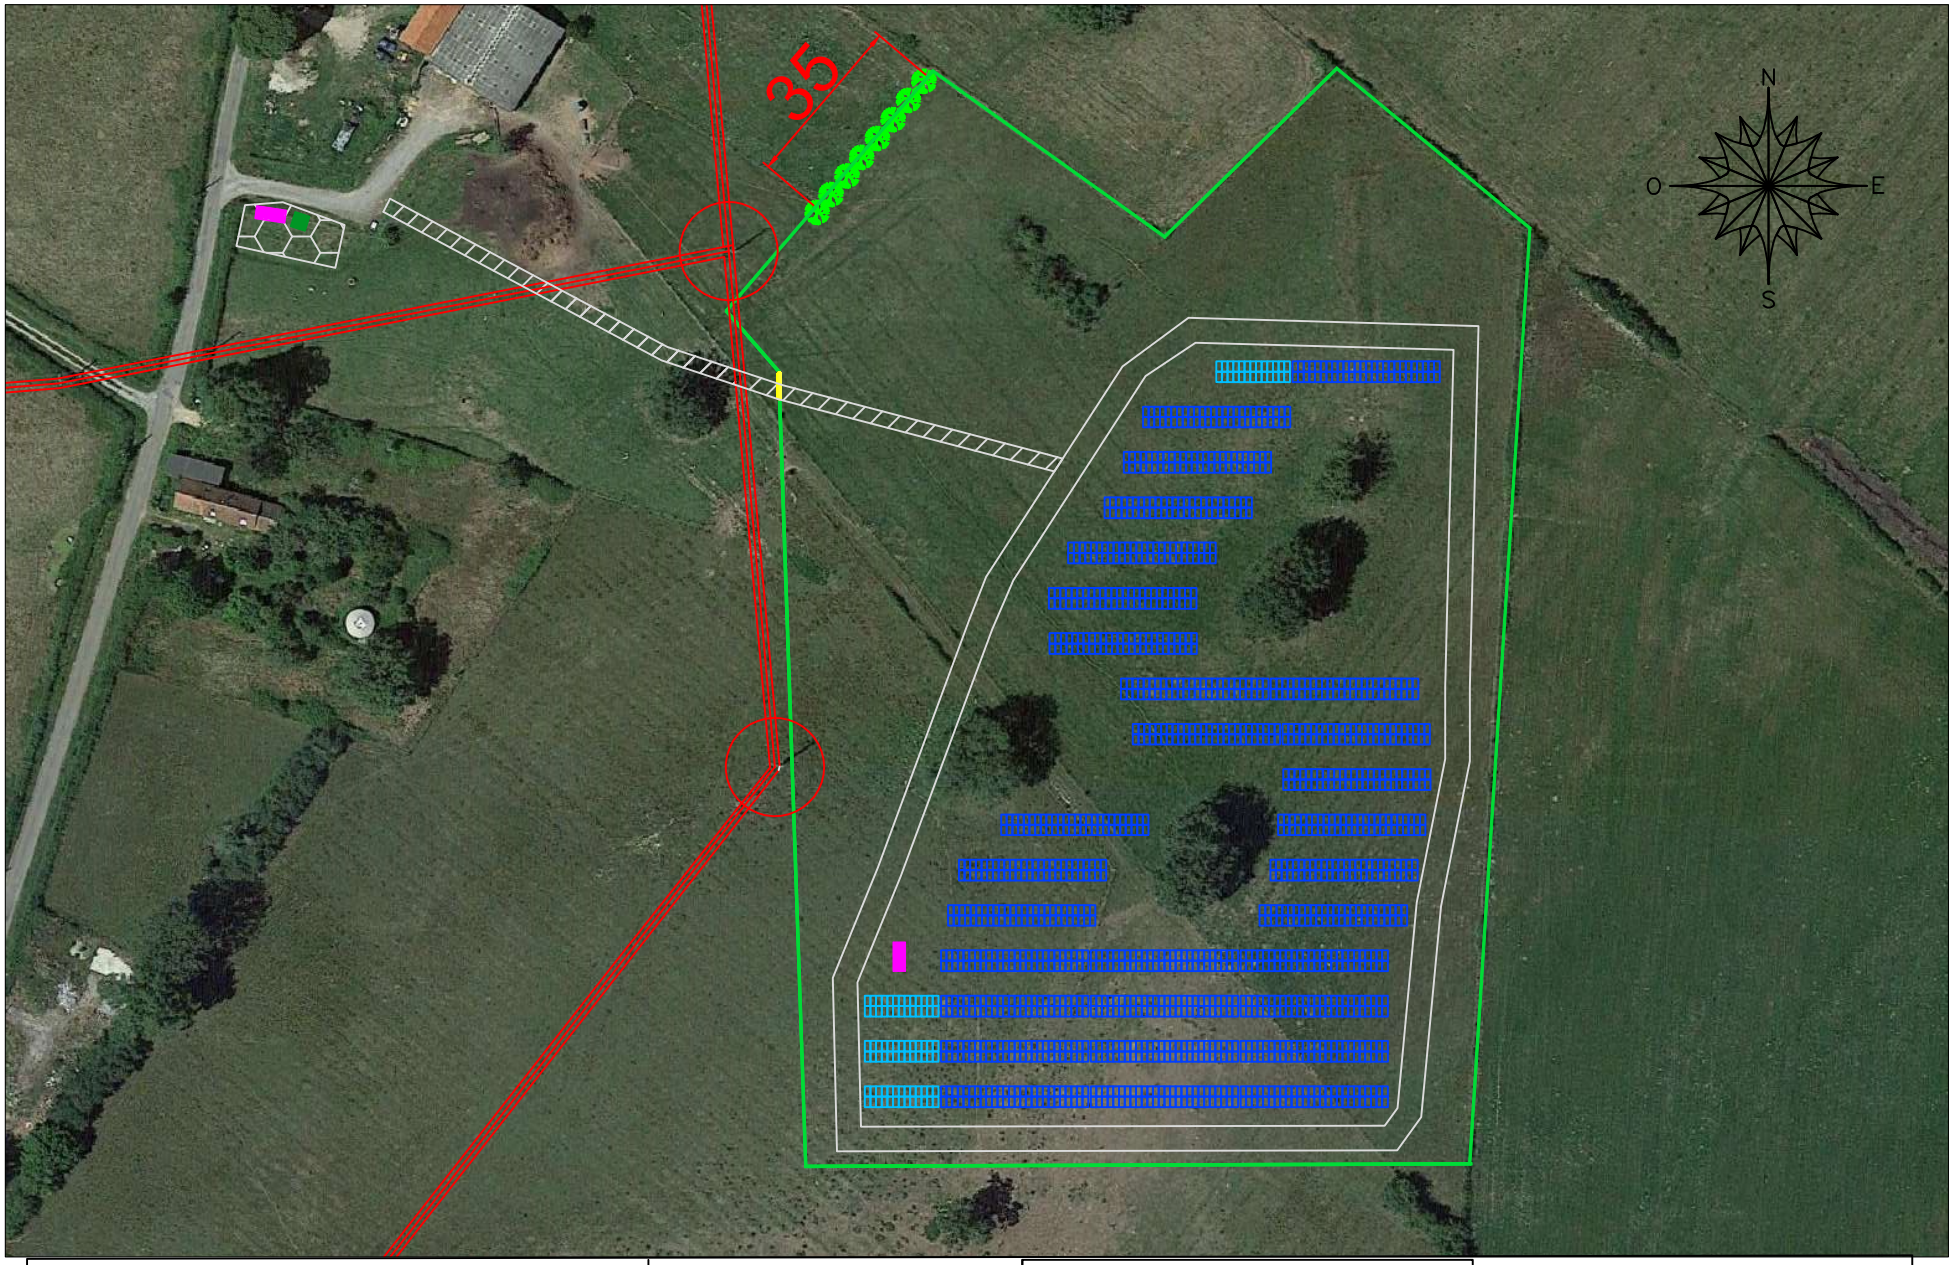

Bourbon-l'Archambault (03)		
Plan de calepinage		
Date :	Relation locale :	Dessinateur :
11/12/23	M.BOURDILLON	N.LHEUREUX

Panneaux/Tables :

Puissance panneau : 600 Wc
Nombre total de panneaux : 1 664

Puissance totale : 1 MWc
Surface clôturée : 2.99 hectares

energie TEAM

Légende

- Table 26 panneaux
- Table 52 panneaux
- Périmètre zone d'étude
- Clôture
- Piste périphérique
- Pylônes et ligne HTA
- PDL et poste de transormation
- Zone technique
- Portail d'accès
- Citerne
- Haies