


## DOSSIER

### de demande au CAS PAR CAS

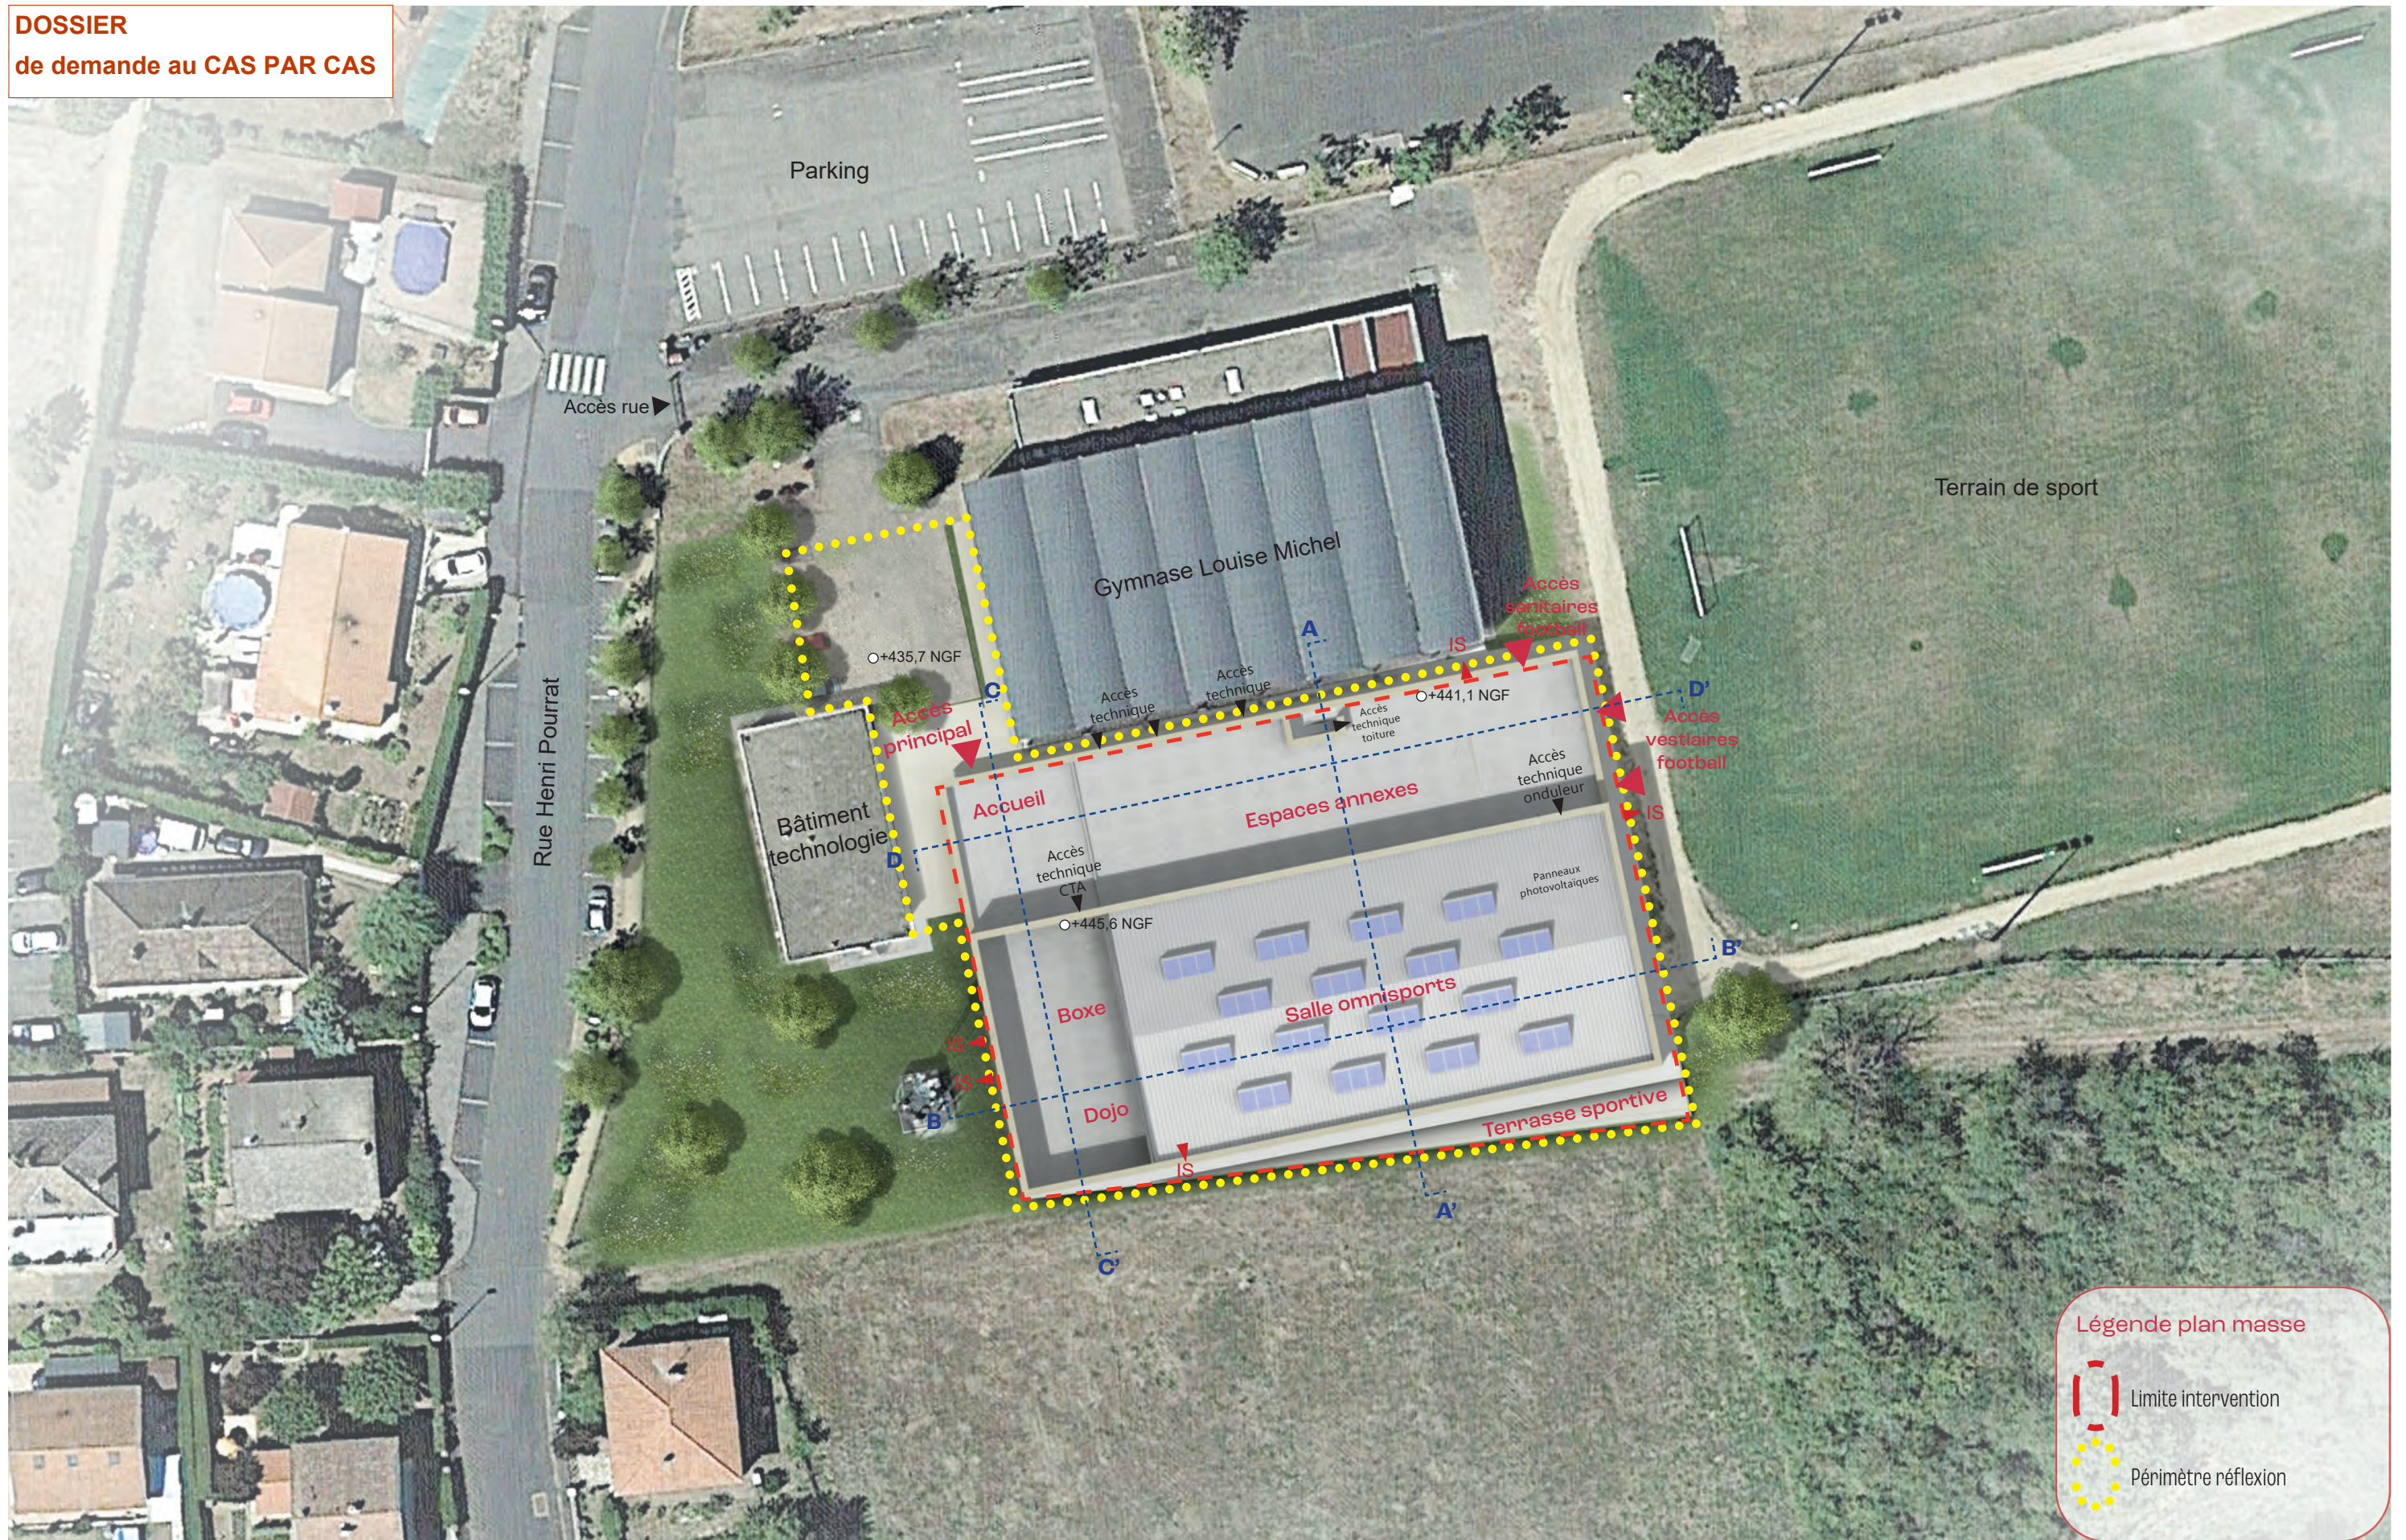

NOTA : Les côtes, altitudes et tous les éléments complémentaires portés sur les plans n'ont qu'une valeur indicative. Les plans n'ont de valeur que de principe et en aucun cas de plans d'exécution.

Salles Omnisports du PAYS D'ISSOIRE / Création d'un Gymnase à BRASSAC-LES-MINES / Rue Henri Pourrat 63 570 BRASSAC-LES-MINES



ARCHITECTE  
**MOON SAFARI**  
4 Pl. Jean Moulin  
33000 Bordeaux

MAITRE D'OUVRAGE  
**Agglo du Pays d'Issoire**  
20,rue de la Liberté  
63 500 ISSOIRE

Indice	Date	Modification	
Projet LY-23-009		Référence projet BRA-DPC-001-A	Altimétrie

	NORD

### PLAN MASSE DU PROJET - 1/500ème

DATE	EMETTEUR	ECHELLE	PHASE	INDICE
22/01/2024	ARC		CPC	0

DOC

**ANNEXE 03**