

DOSSIER


de demande au CAS PAR CAS

Extrait cadastral
1/2000

1 - Photographie paysage lointain



2 - Photographie environnement proche

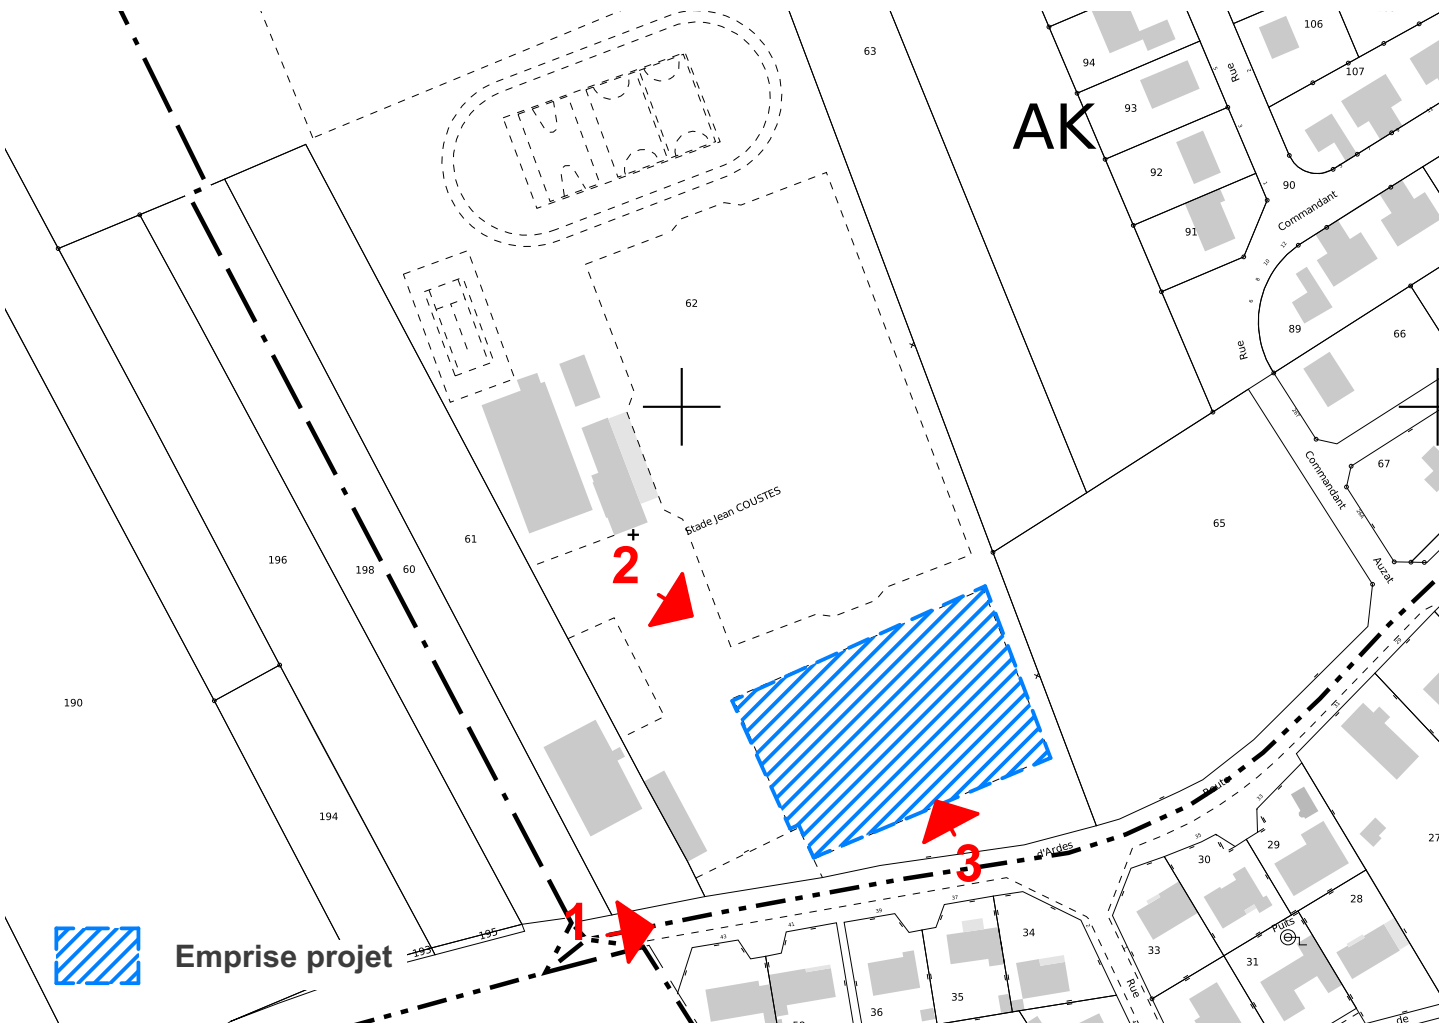

3 - Photographie environnement proche



NOTA : Les côtes, altitudes et tous les éléments complémentaires portés sur les plans n'ont qu'une valeur indicative. Les plans n'ont de valeur que de principe et en aucun cas de plans d'exécution.

Salles Omnisports du PAYS D'ISSOIRE / Création d'un gymnase à Saint-Germain-Lembron / Route d'ardes 63 340 ST-GERMAIN-LEMBRON



ARCHITECTE
MOON SAFARI
4 Pl. Jean Moulin
33000 Bordeaux

MAITRE D'OUVRAGE
Agglo Pays d'Issoire
20,rue de la Liberté
63 500 ISSOIRE

Indice	Date	Modification	<div><div>N°002</div><div></div></div>	PHOTOGRAPHIES						
Projet LY-23-009		Référence projet SGL-DPC-001-A	Altérimétrie		DATE 22/01/2024	EMETTEUR ARC	ECHELLE	PHASE CPC	INDICE 0	N° DOC ANNEXE 02