


Vue de face prise d'eau

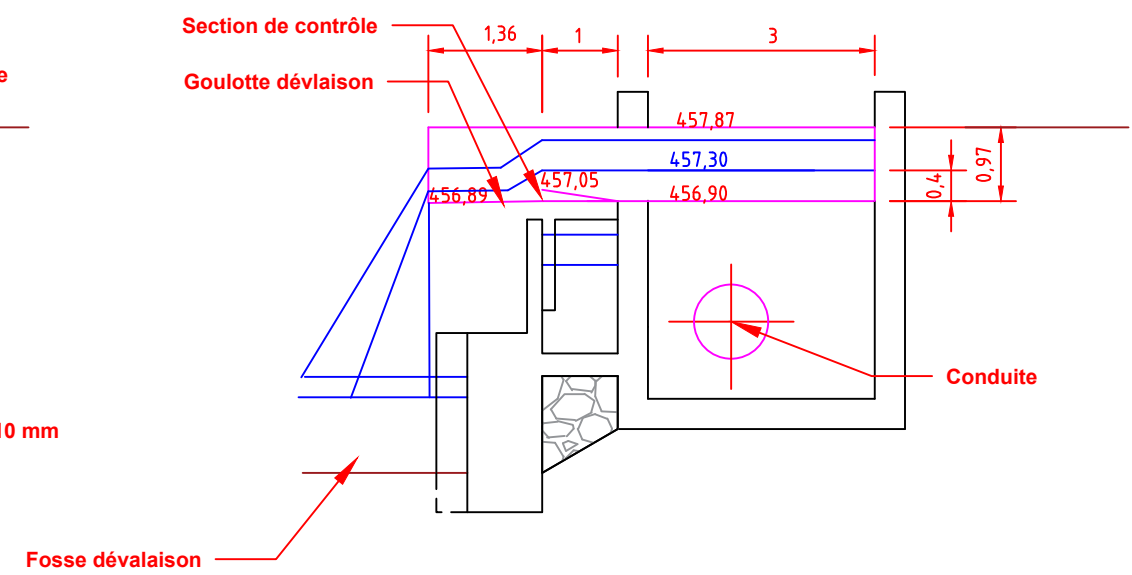

Coupe longitudinale dévalaison

	Centrale Hydroélectrique de Bassignac	Date : 23 05 2024
		Echelle : 1/100
	Prise d'eau - Vue de face Dévalaison - Coupe longitudinale	Plan 11