


Phase 1 - Dérivation débits par prise d'eau et chantier passe à poissons

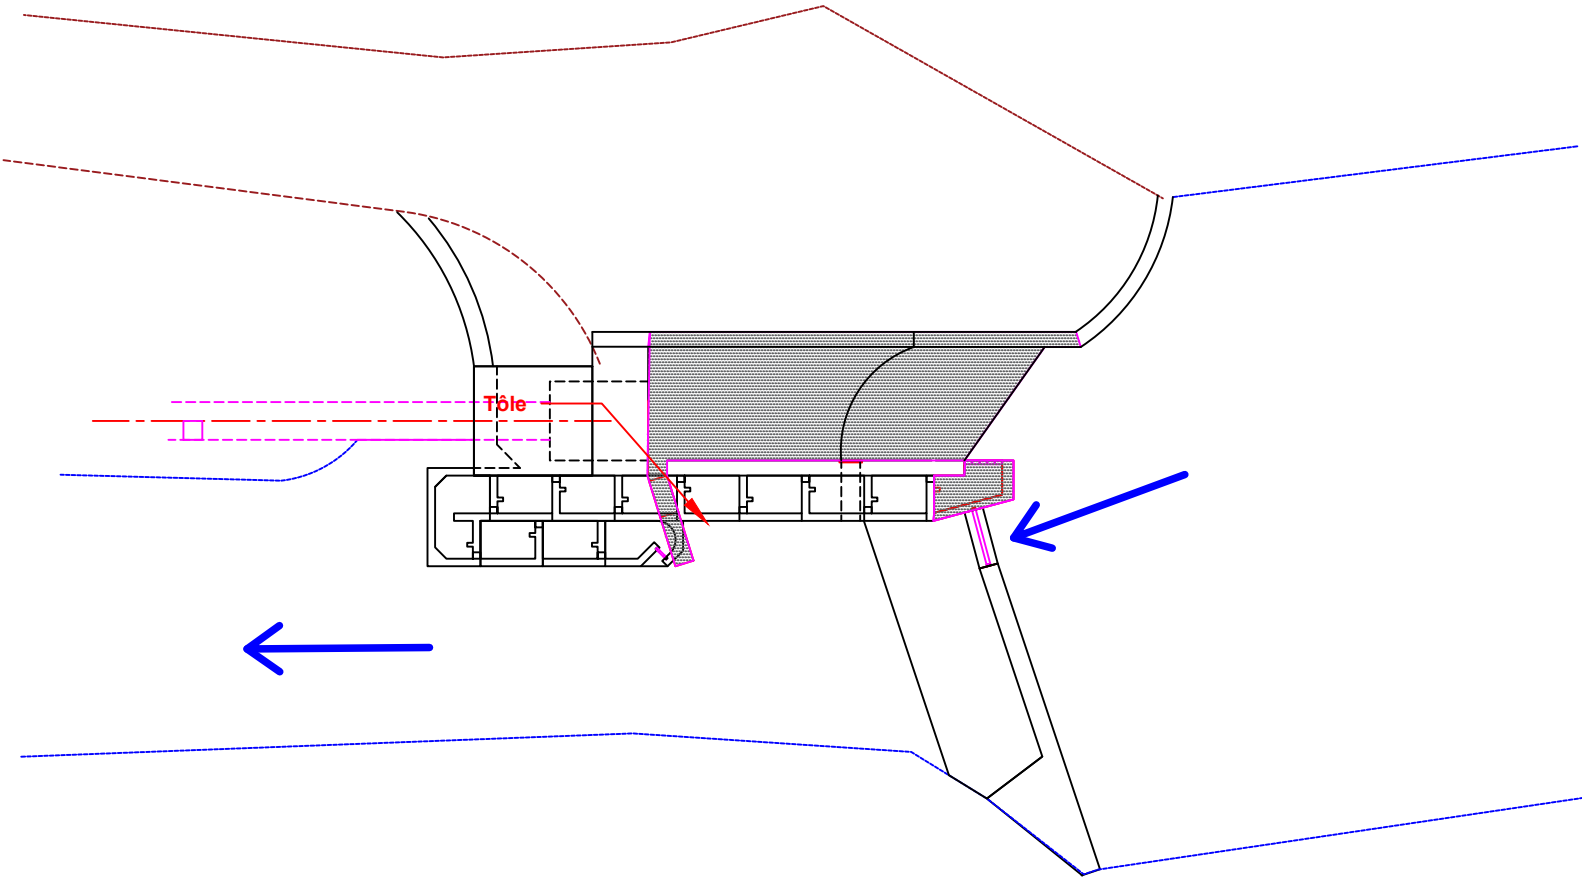

Phase 2 - Dérivation eau par vanne de décharge et réalisation prise d'eau et dévalaison

	Centrale Hydroélectrique de Bassignac	Date : 23 05 2024
		Echelle : 1/200
	Travaux au niveau du seuil Phases chantier	Plan 12