 



Projet de parc photovoltaïque au sol - Plan de situation par rapport aux contraintes patrimoniales - Commune de Tronget (03)

Légende

Echelle : 1/25 000

 Zone d'étude

 Monument historique (MH) et
périmètre de protection associé

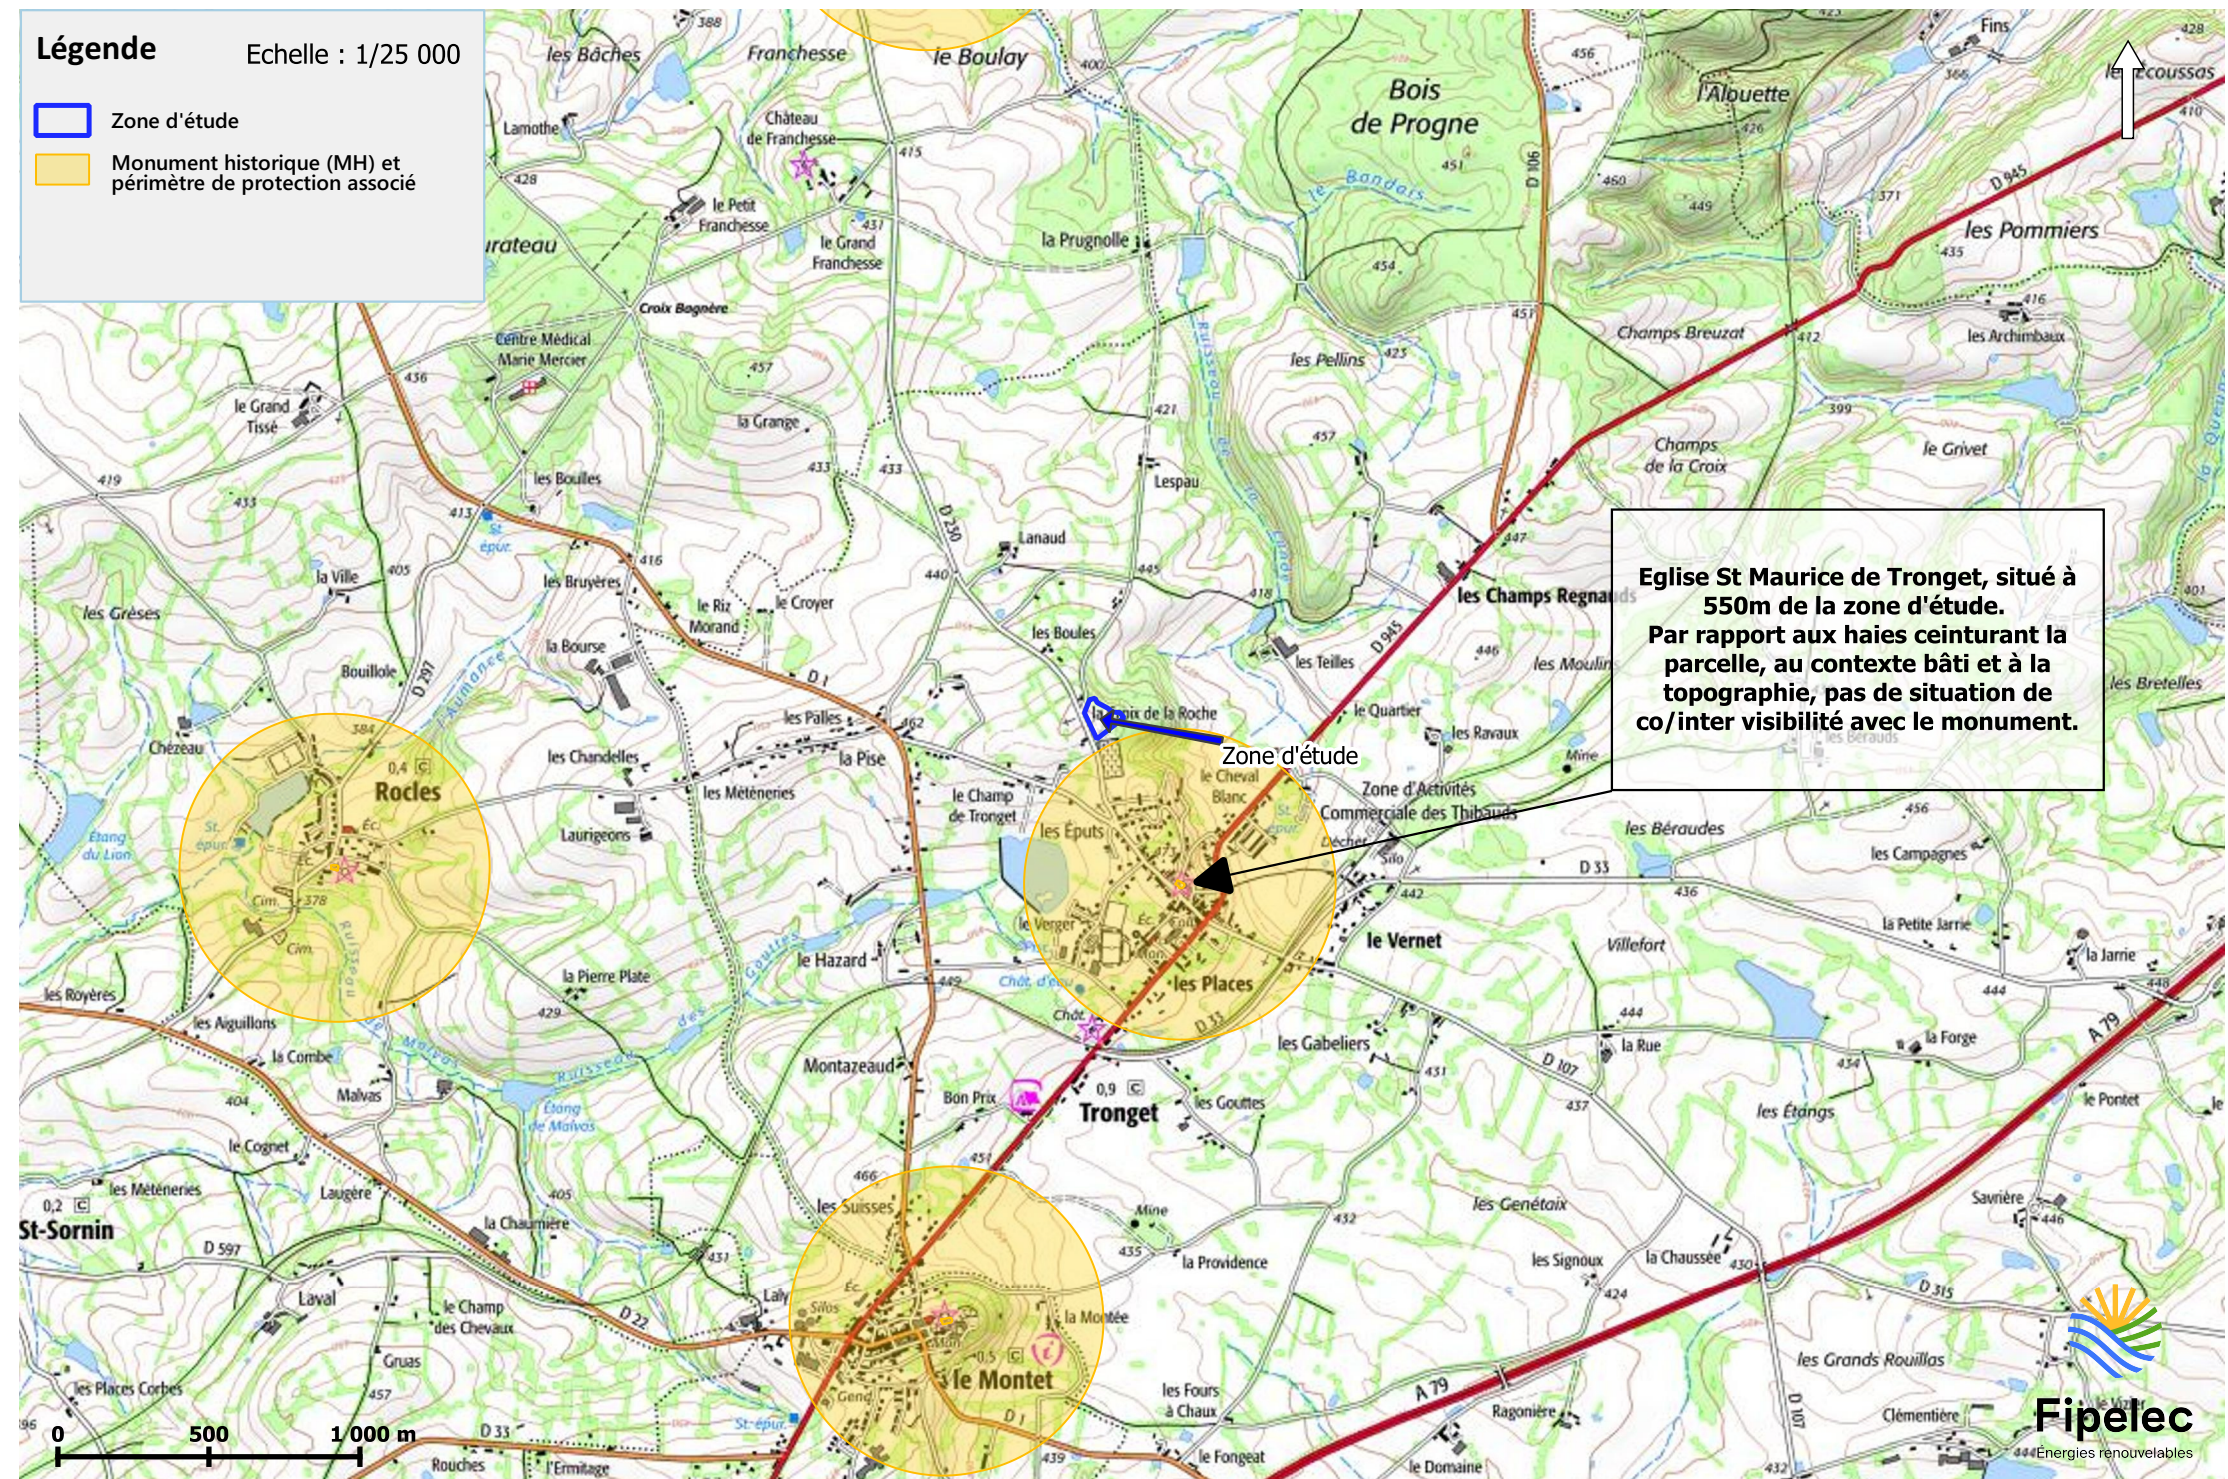

Eglise St Maurice de Tronget, situé à 550m de la zone d'étude.
Par rapport aux haies ceinturant la parcelle, au contexte bâti et à la topographie, pas de situation de co/inter visibilité avec le monument.