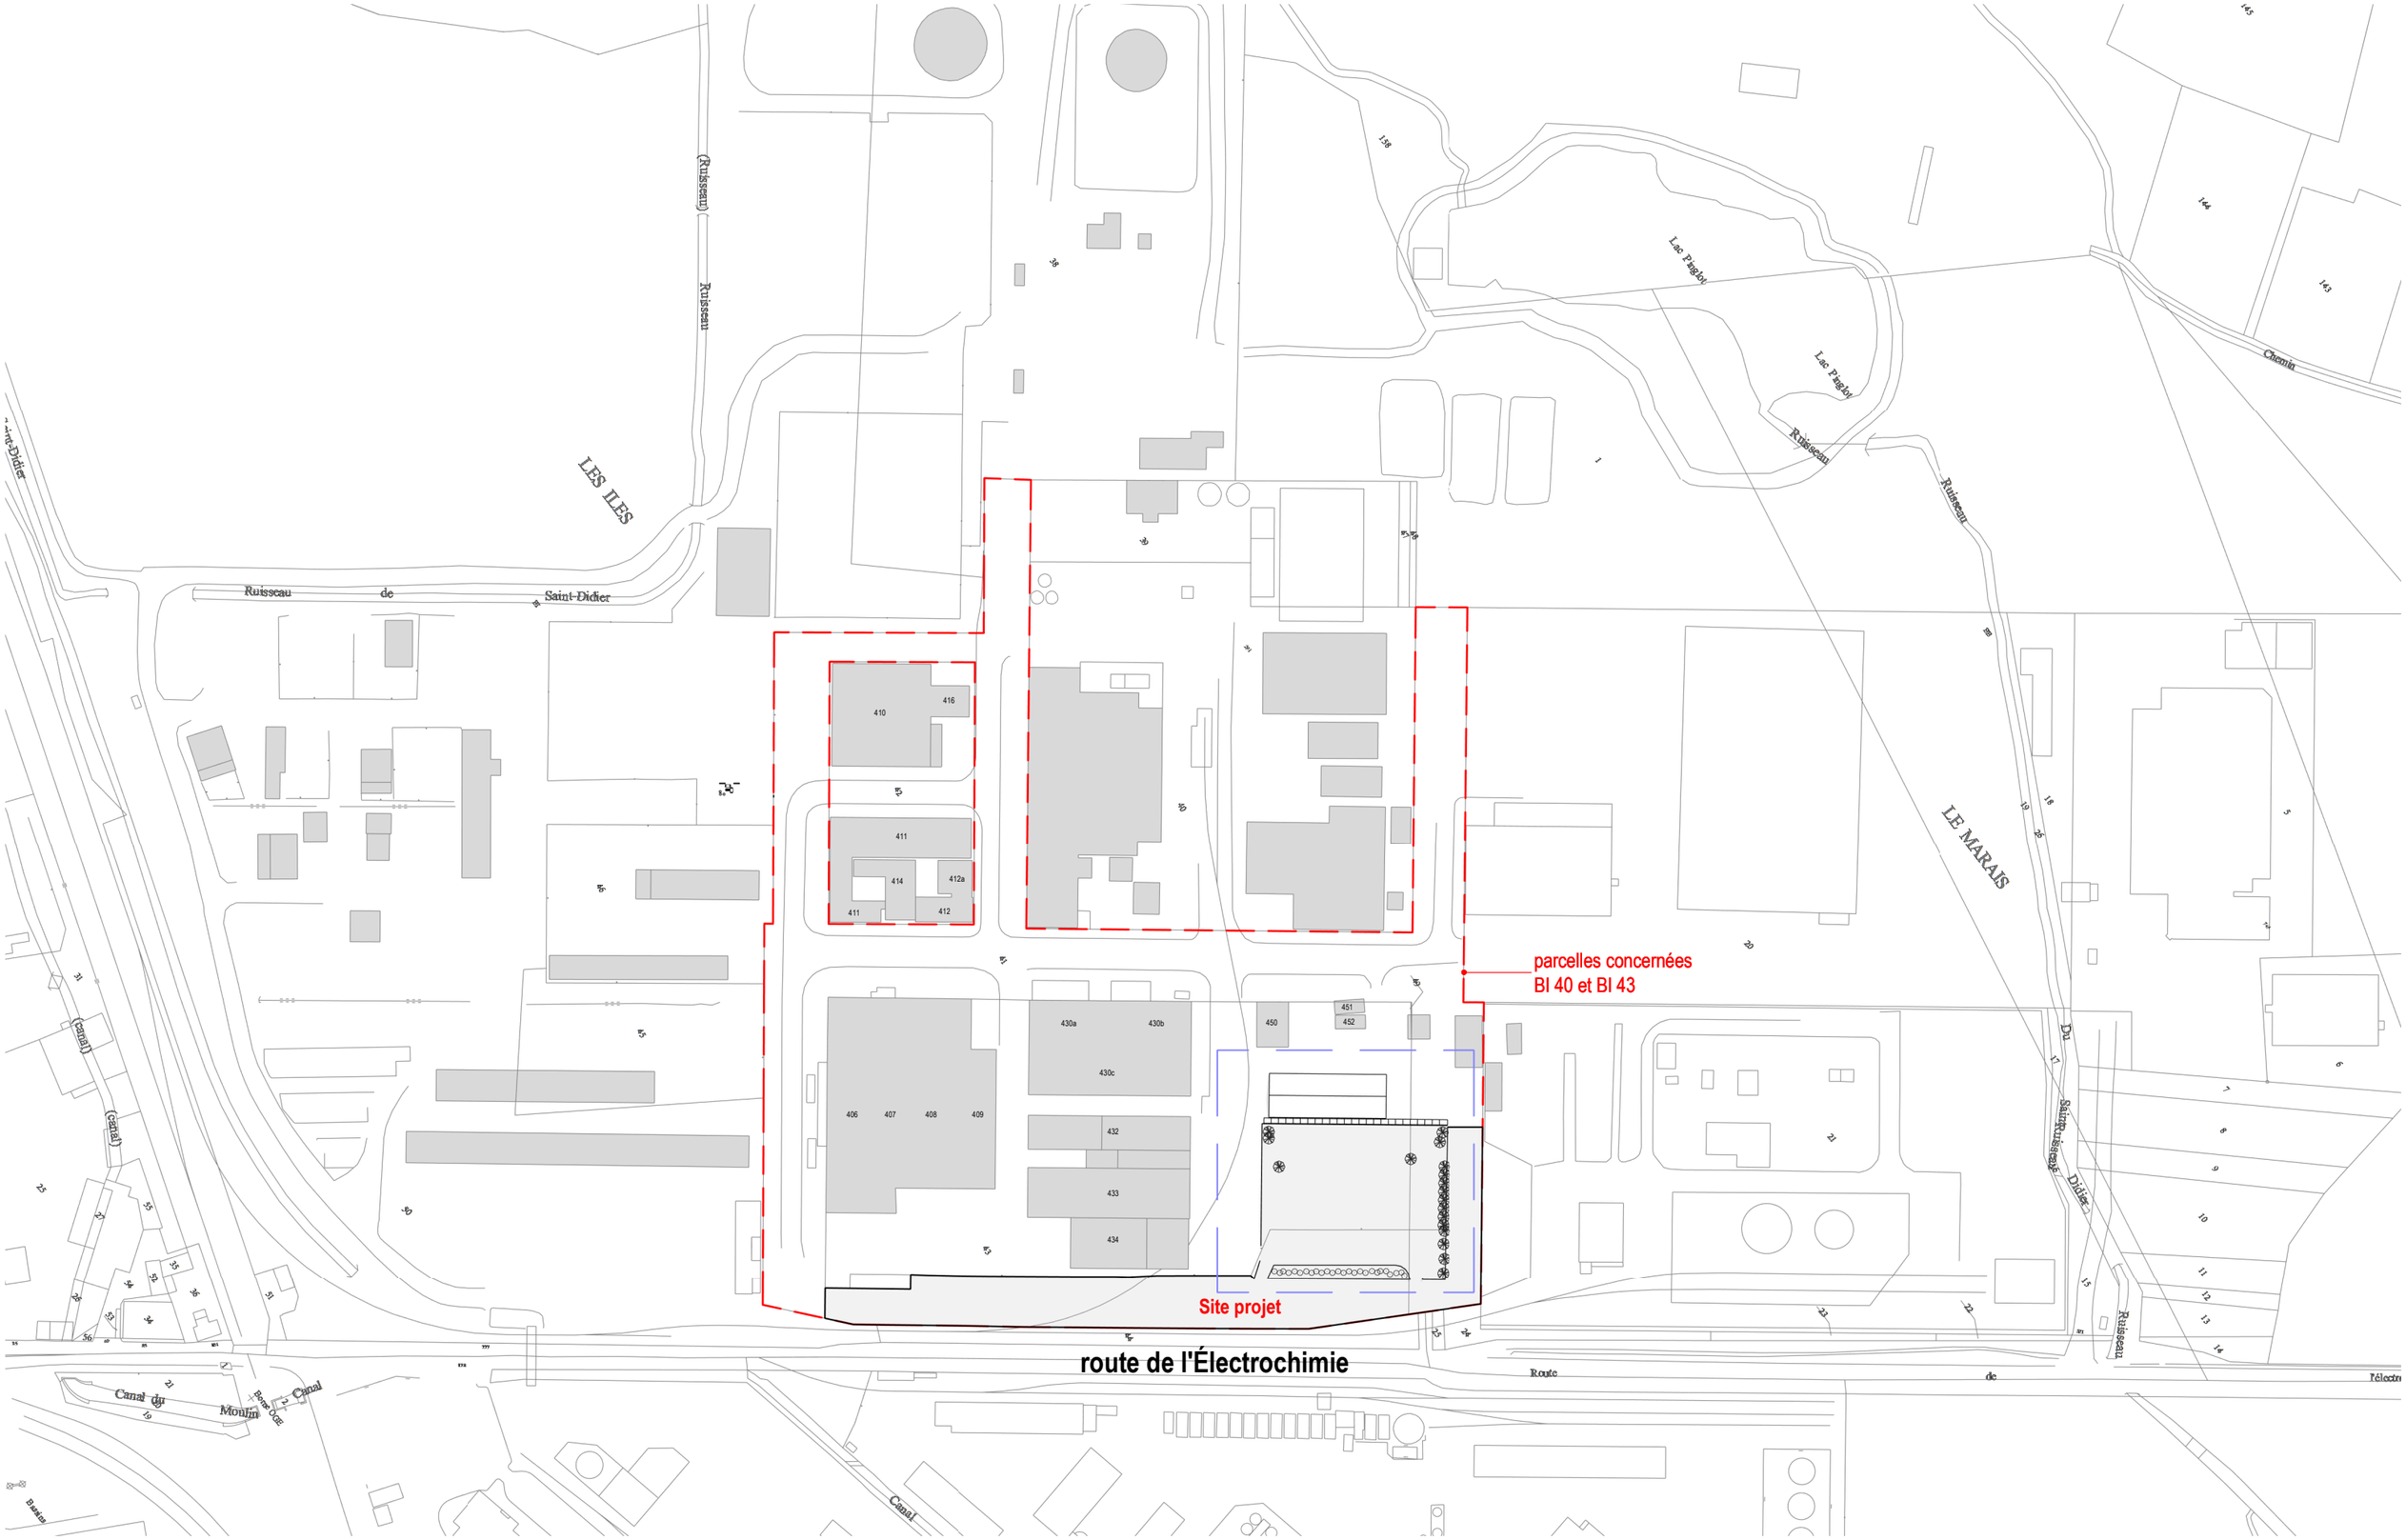

29/03/24	N	.PC2b	**Plan global du site projeté** échelle : 1 : 2000	Dossier PC **Extension d'un parking**	MAITRE D'OUVRAGE: **FRAMATOME** 291 route de l'Electro-Chimie 38560 JARRIE	**ARCHITECTES, URBANISTES, PAYSAGISTES** 56 bd Gambetta - 38000 GRENOBLE 04 76 41 06 26 redraw@redraw.fr