


Projet de premier boisement - Mr LAJOINIE

Plan de situation au 1/25000ème



Projet de premier boisement - Mr LAJOINIE
Plan des abords du projet

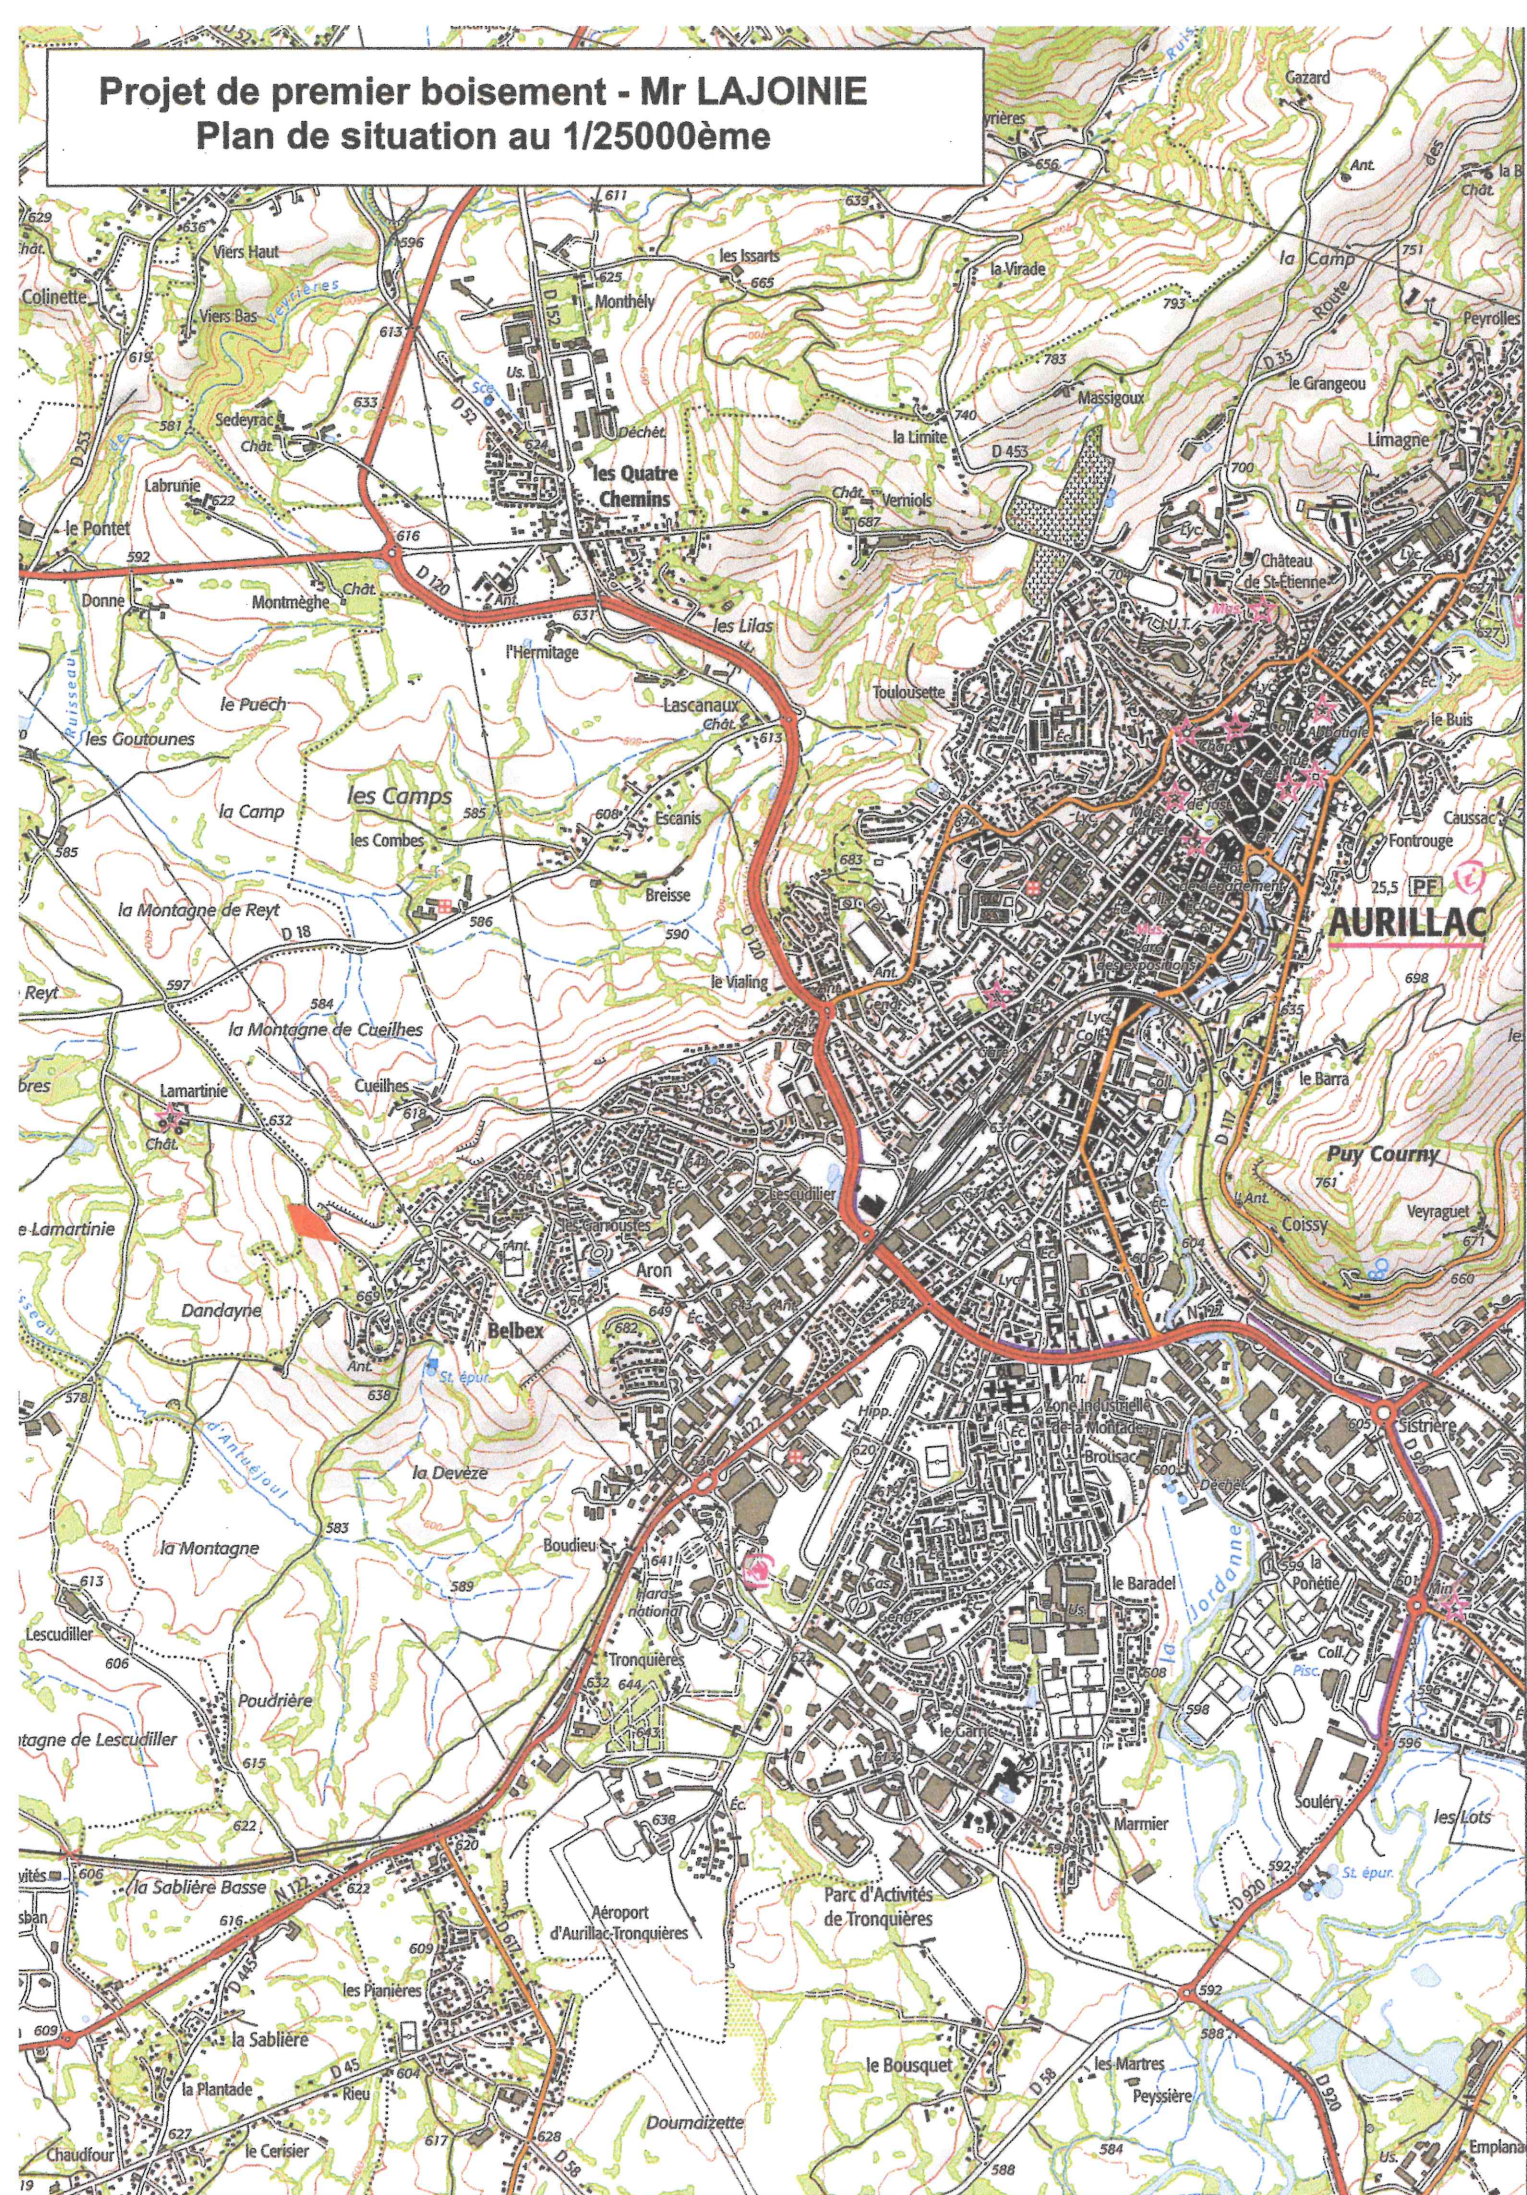


Projet de premier boisement - Mr LAJOINIE
Plan du projet et de localisation des prises de vue

AURILLAC CA 2 et CA 3
projet de boisement
surface 0.94 ha

Prise de vue 1

Prise de vue 2

Prise de vue 3

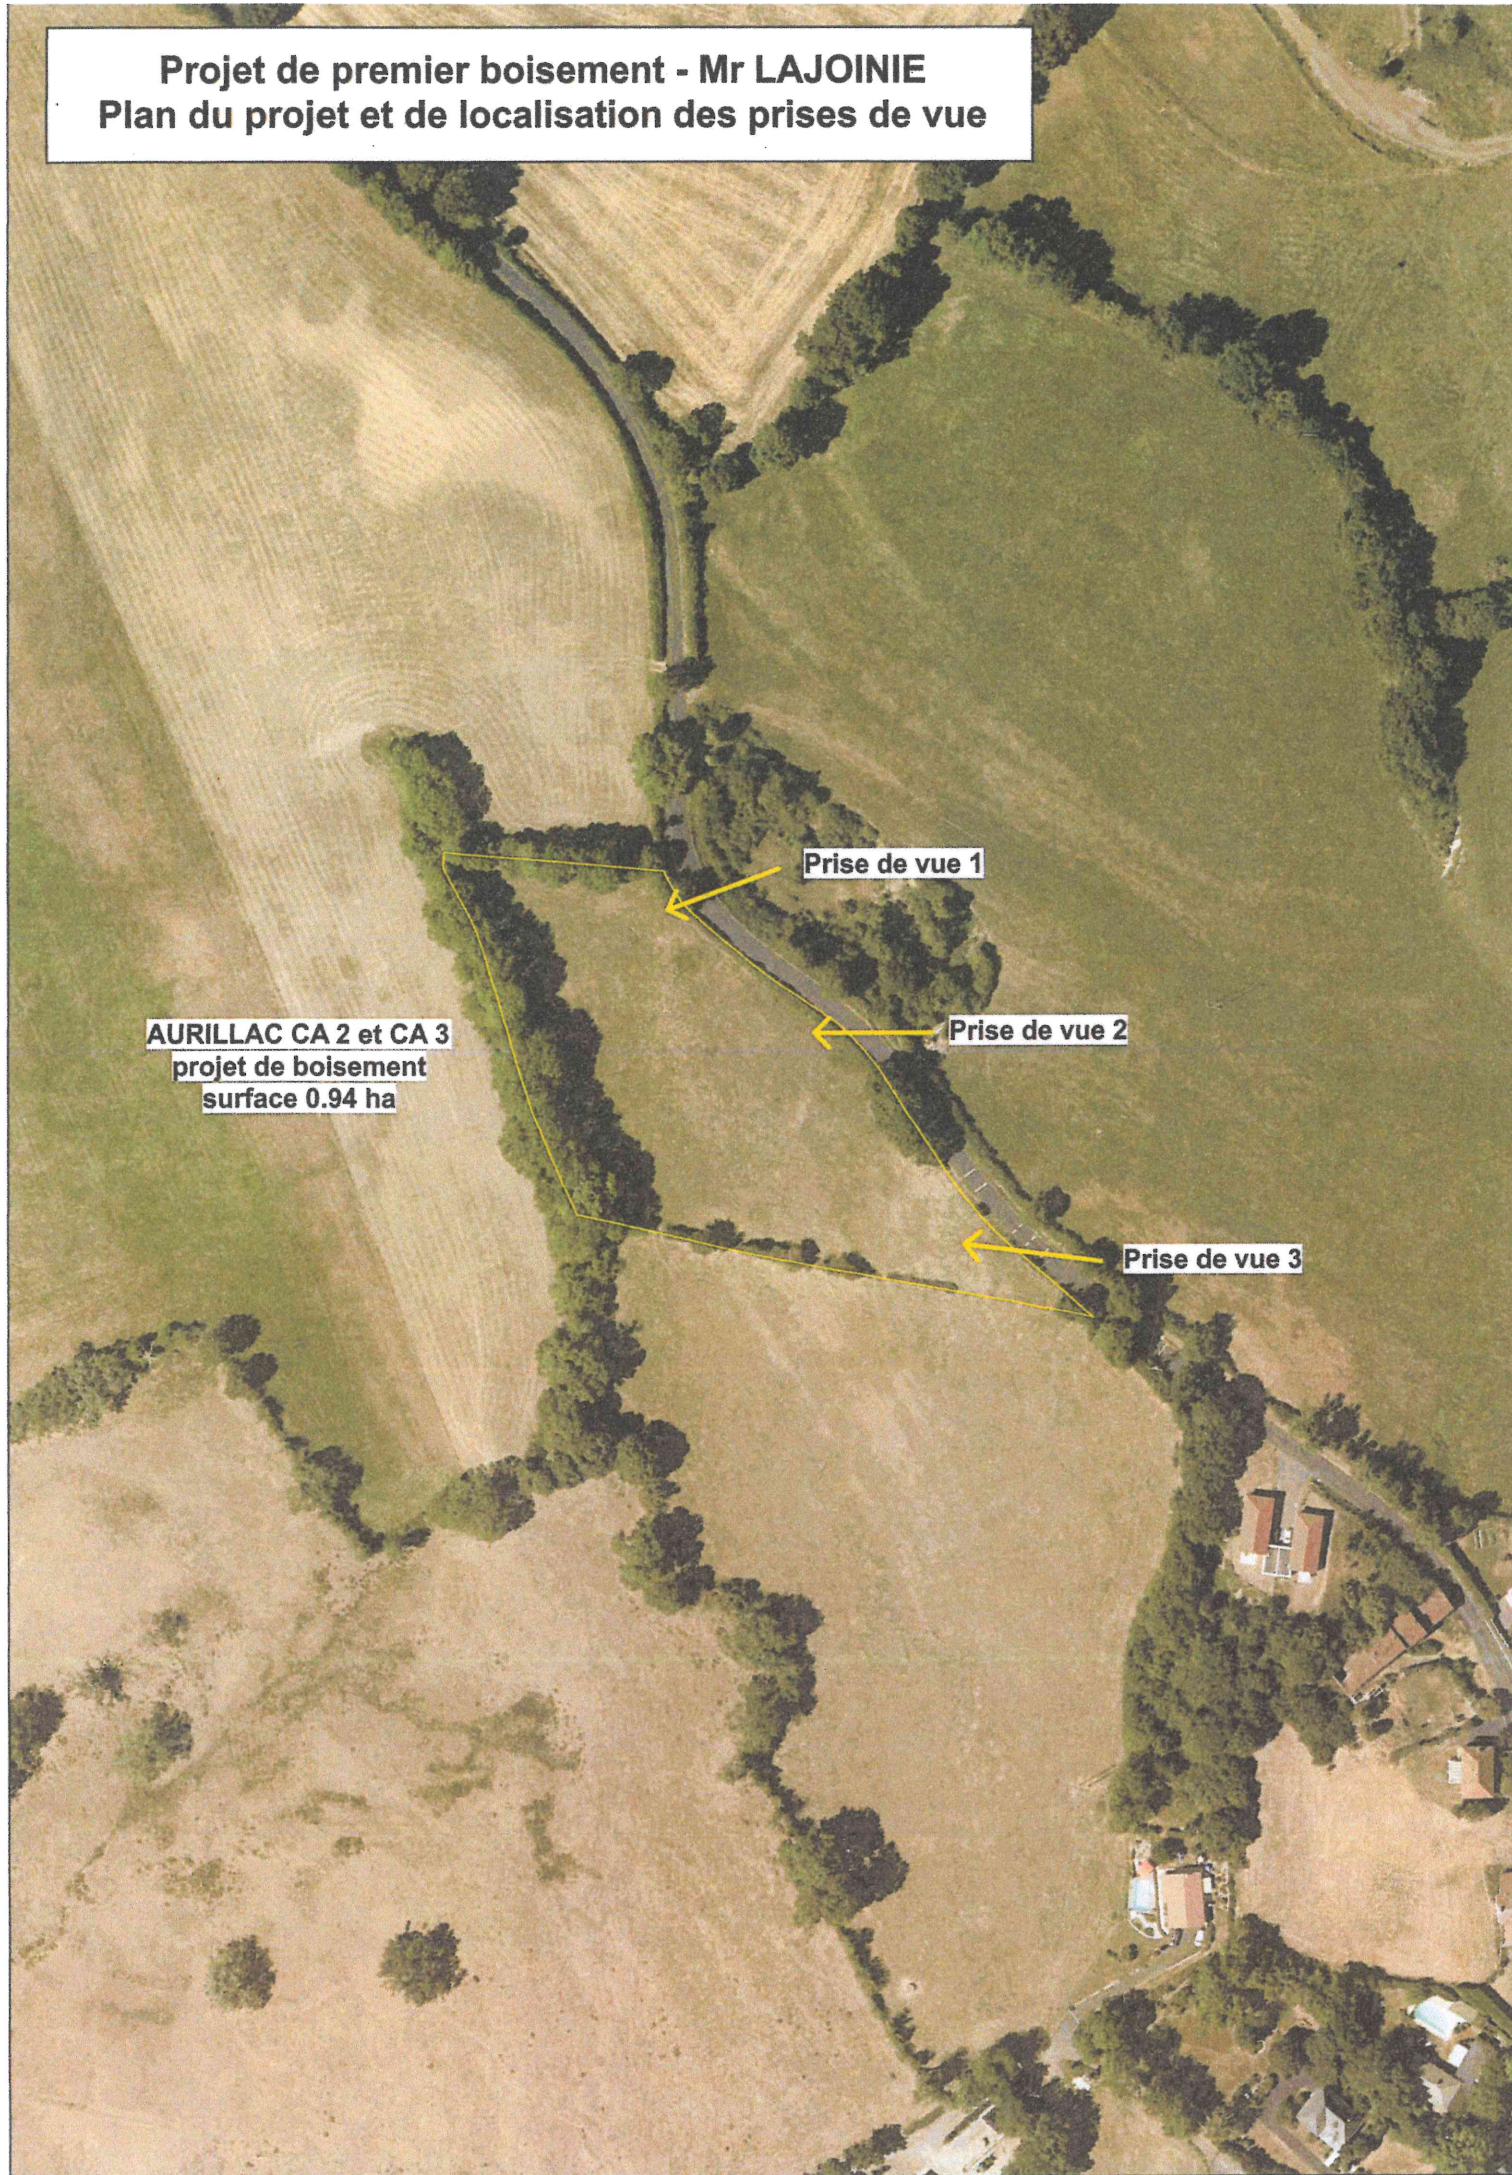

PROJET DE PREMIER BOISEMENT - M^r LAJOINIE
PRISE DE VUE N°1



Photo prise
le 03/07/24.

PROJET DE PREMIER BOISEMENT - Mr LAJOINIE
PRISE DE VUE N°2

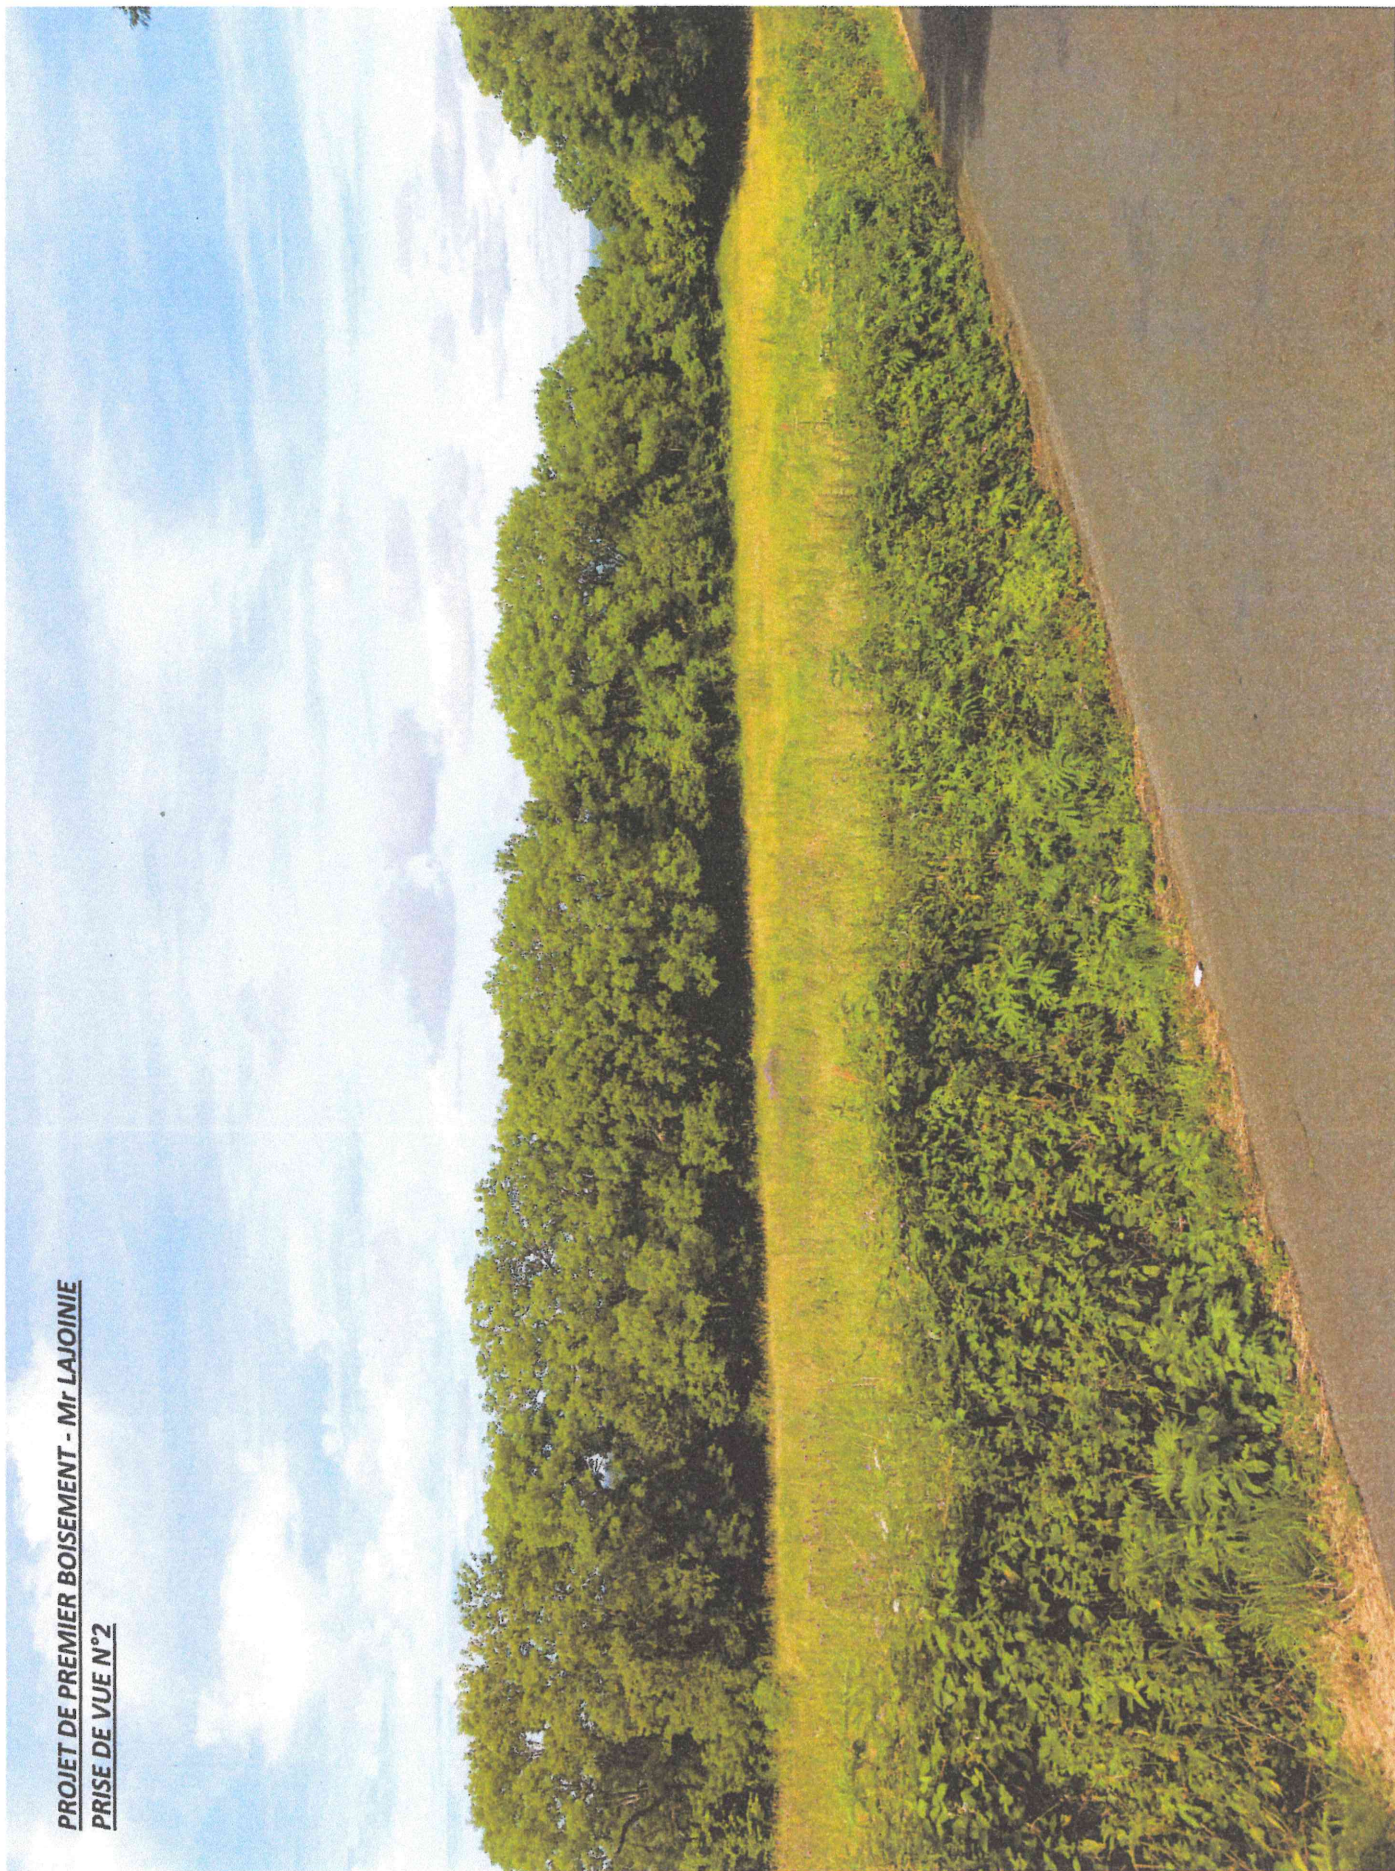


Photo prise le
03/07/2012,

PROJET DE PREMIER BOISEMENT - Mr LAJOINIE
PRISE DE VUE N°3

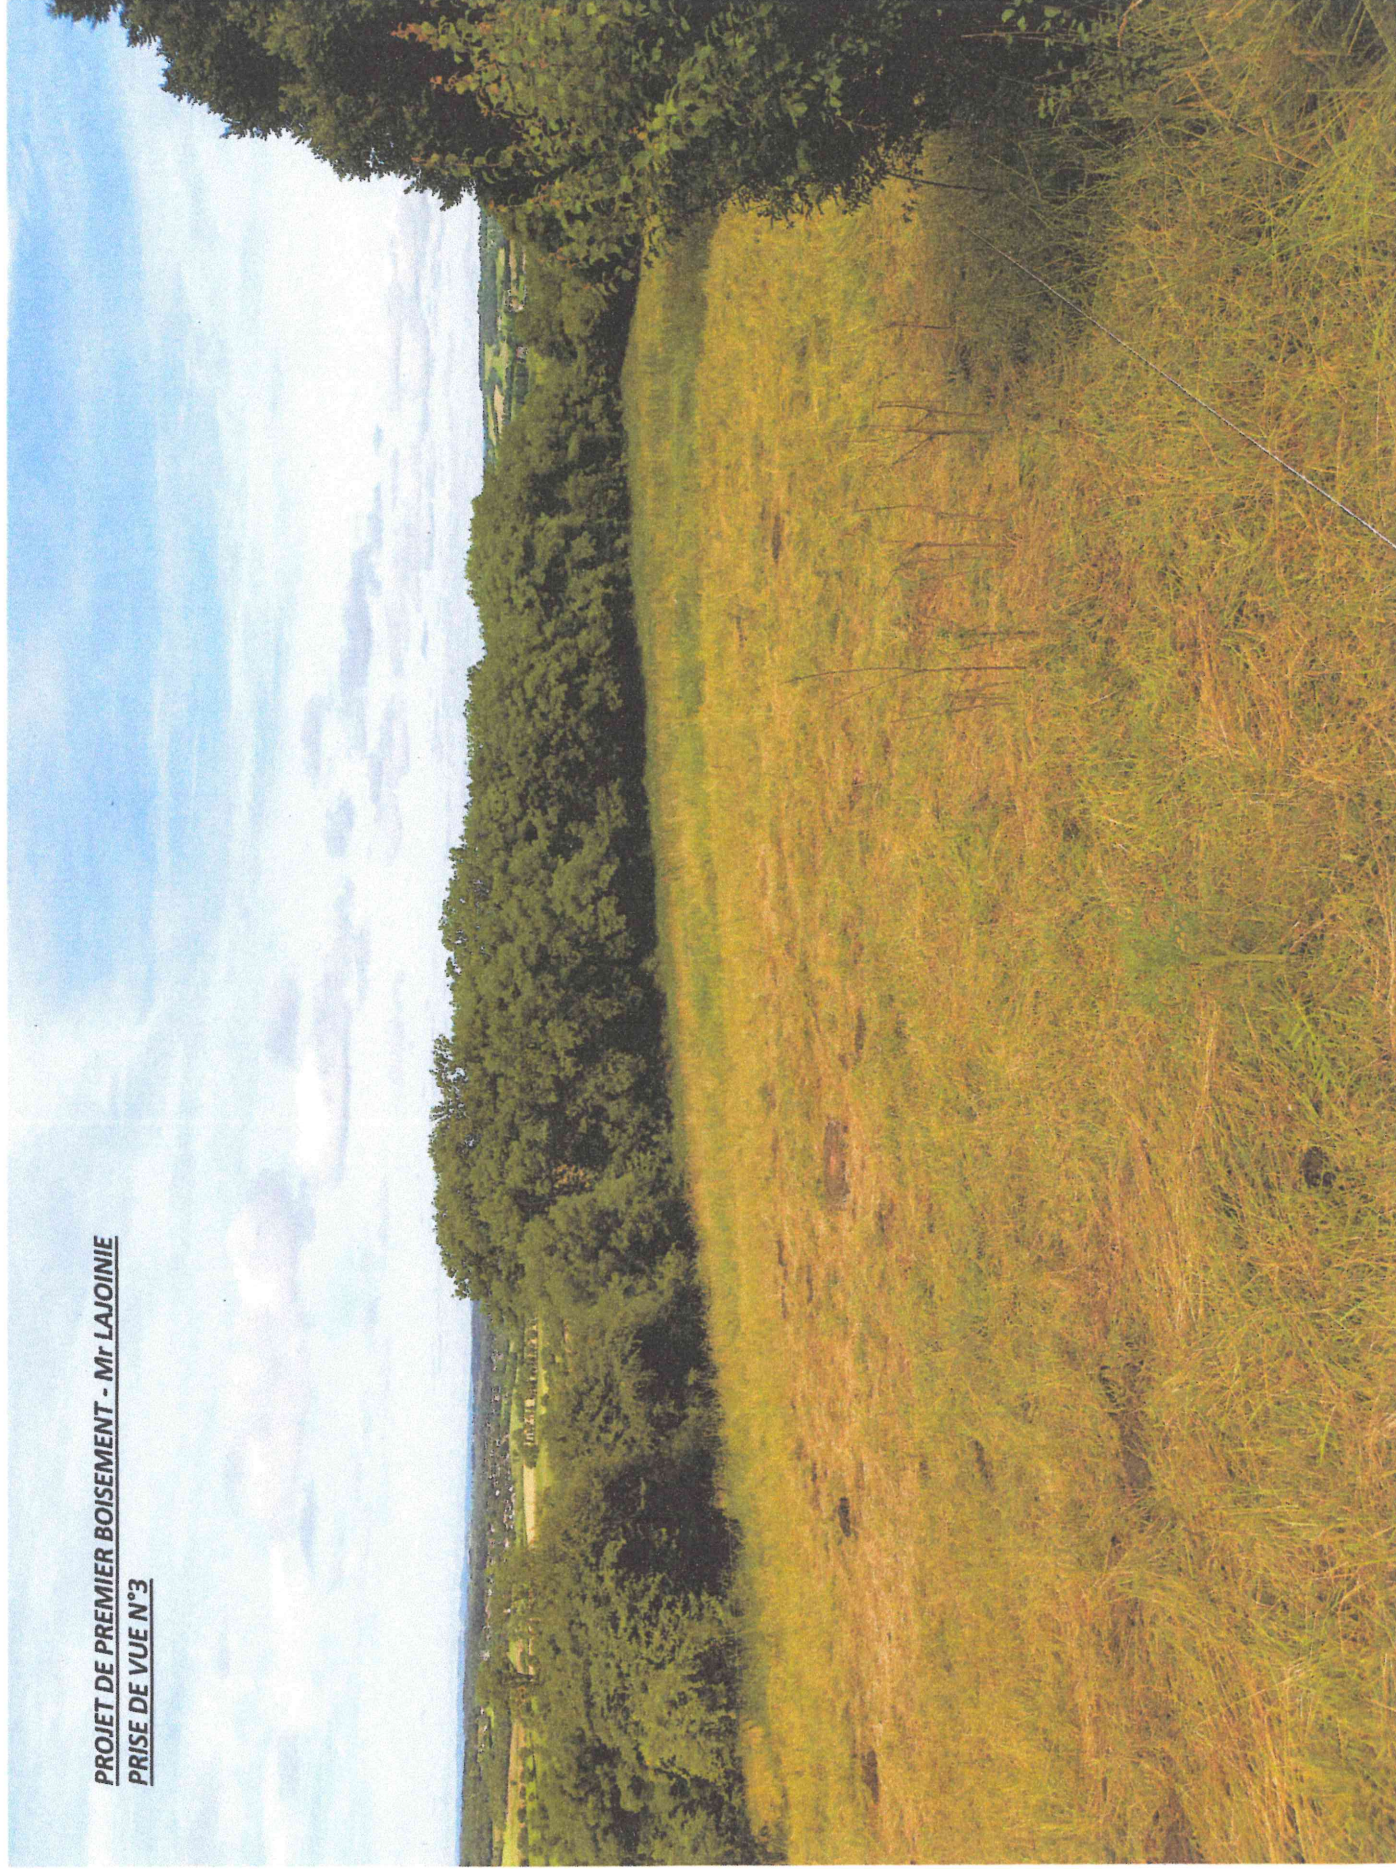


Photo prise
le 03/07/24